



**WIDZEWSKIE TOWARZYSTWO BUDOWNICTWA
SPOŁECZNEGO SP. Z O.O.**

AL. PIŁSUDSKIEGO 150/152 ŁÓDŹ

WWW.WTBS.PL

INWENTARYZACJA STANU ZAAWANSOWANIA PRAC BUDOWLANYCH - BRANŻA ARCHITEKTONICZNO- BUDOWLANA

OBIEKT


**BUDYNEK MIESZKALNY WIELORODZINNY Z GARAŻEM
PODZIEMNYM ORAZ USŁUGAMI**

ADRES

UL. PRZĘDZALNIANA 101/103, ŁÓDŹ


OPRACOWAŁ

mgr inż. arch. Katarzyna Kułakowska
upr. bud. 07/LOOKK/2016 w specjalności architektonicznej

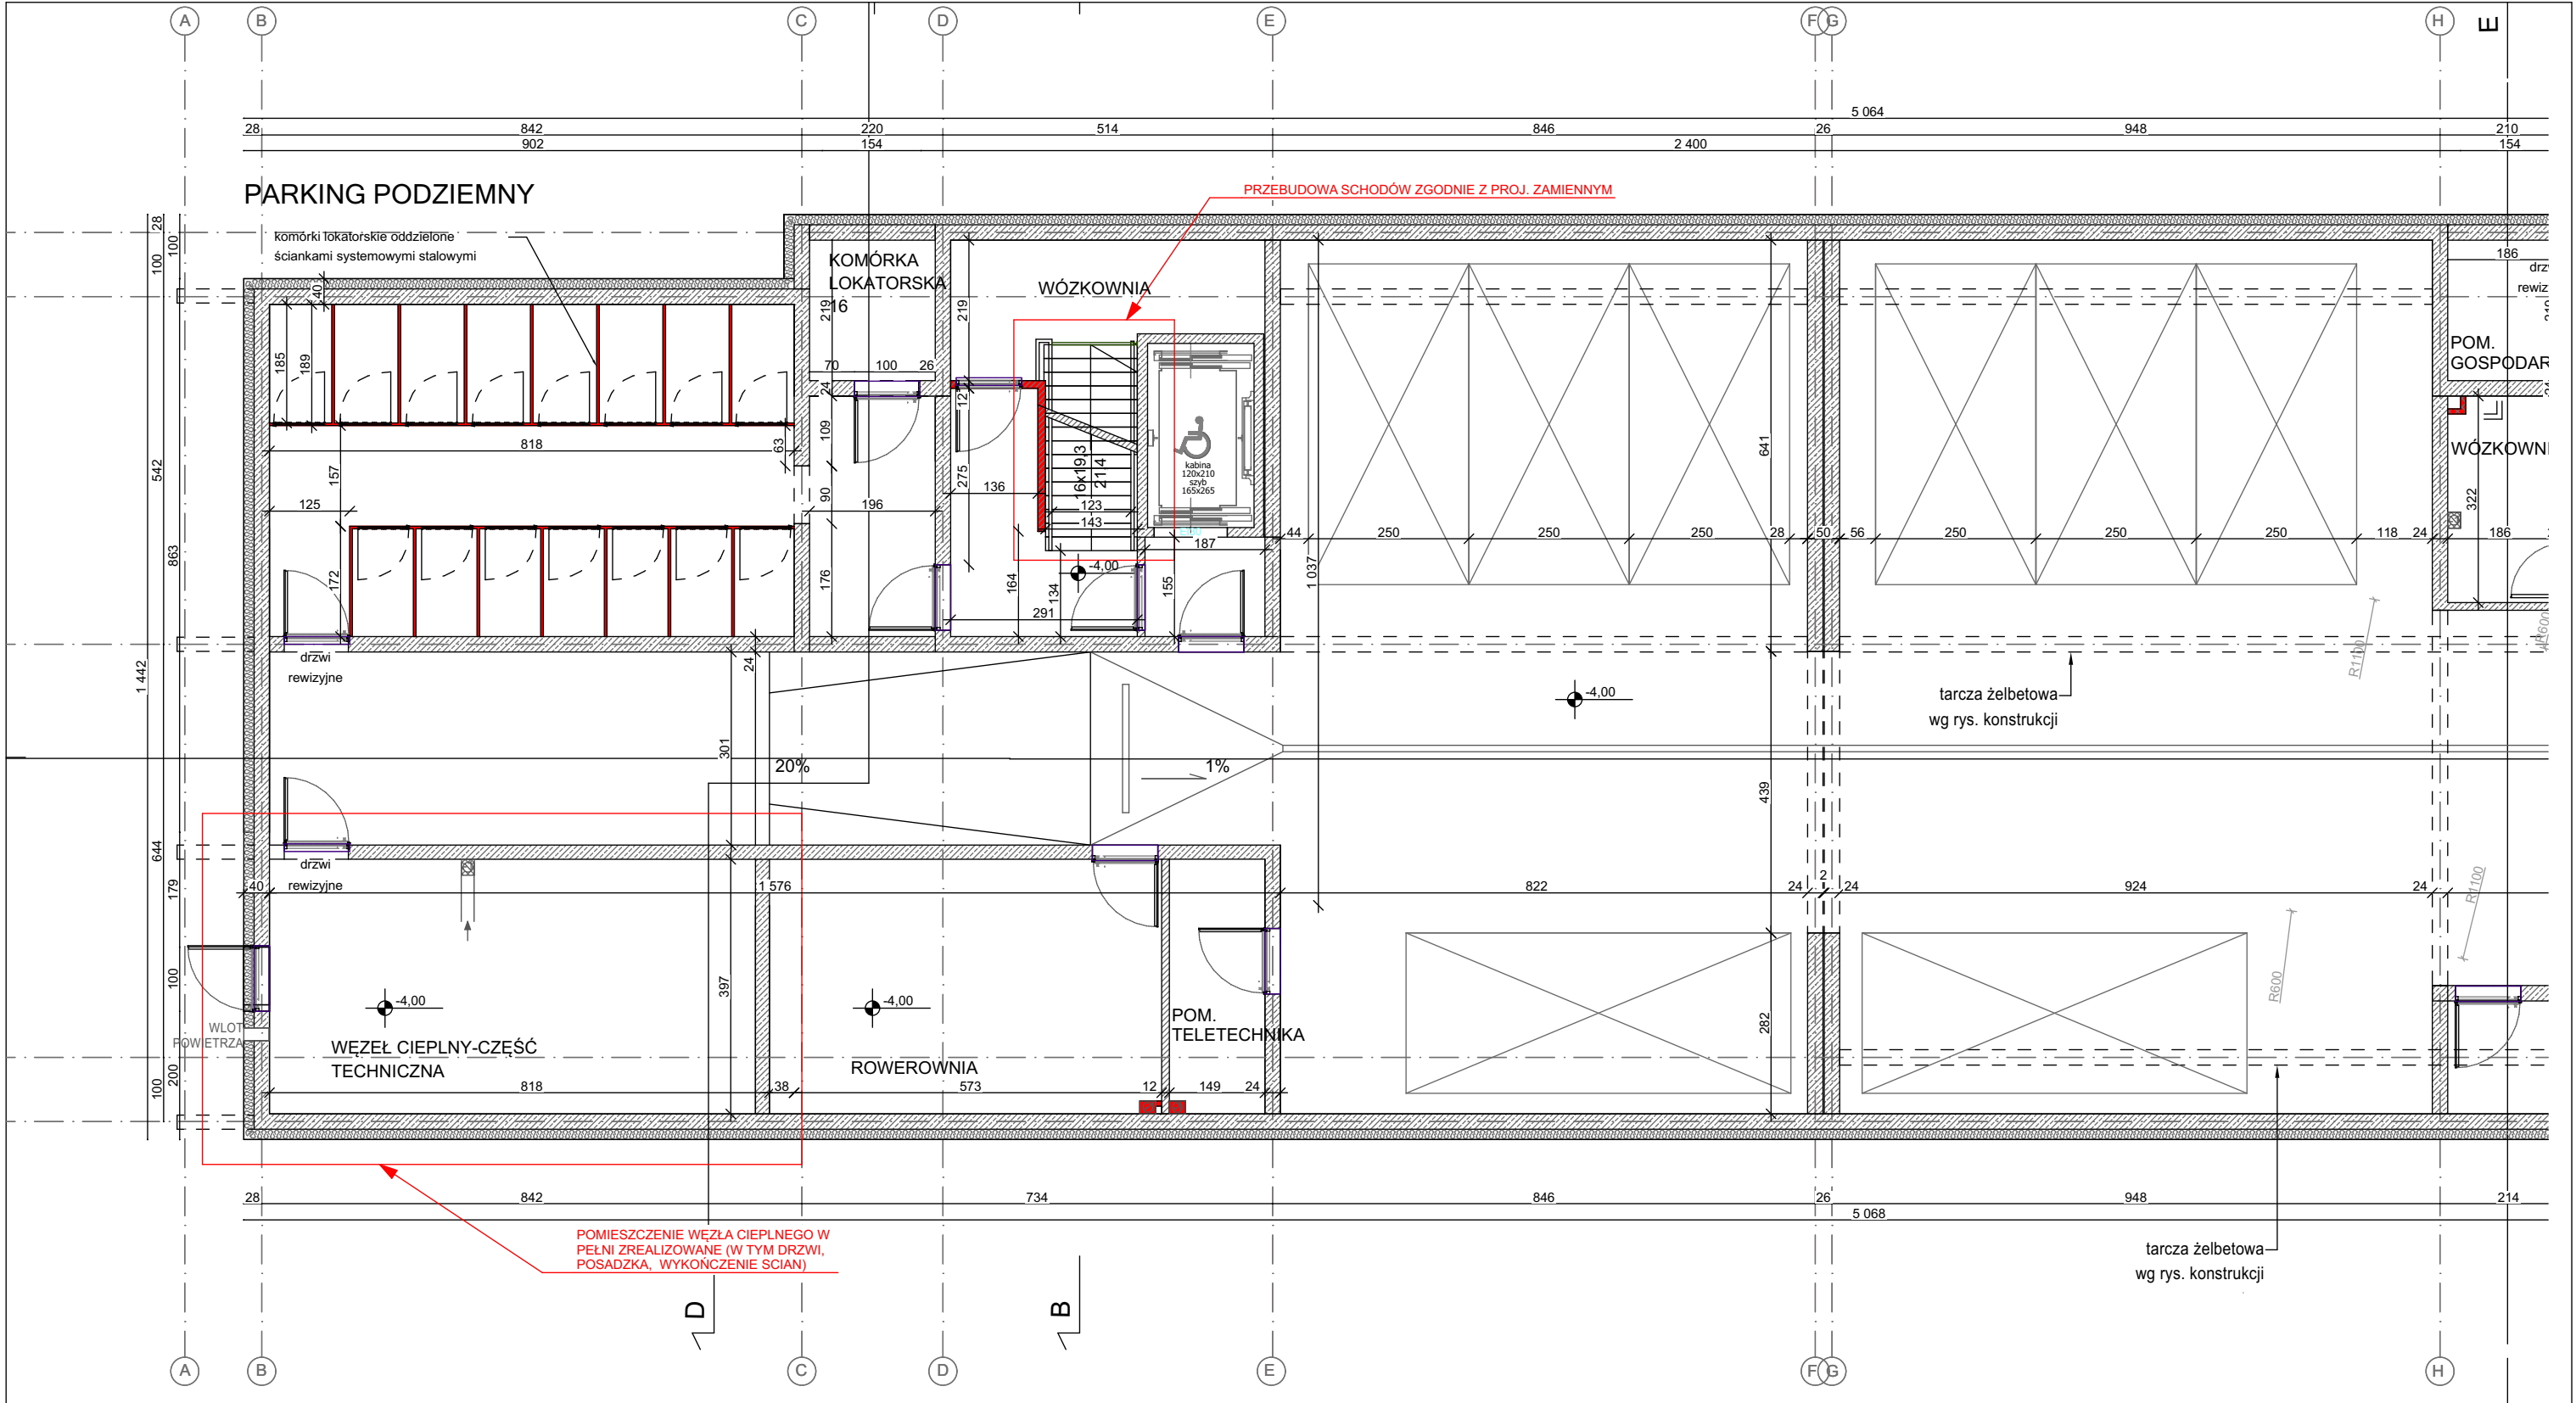


LEGENDA - OZNACZENIA NIEZREALIZOWANYCH ELEMENTÓW PROJEKTU:	
<div></div>	NIEWYMUROWANE ŚCIANY, KOMINY
WSZYSTKIE KONDYGNACJE: - BRAK STOLARKI DRZWIOWEJ (DRZWI WEWNĘTRZNE I ZEWNĘTRZNE) - WYJĄTEK - WĘZEŁ CIEPLNY - GARAŻ - WSTAWIONA BRAMA GARAŻOWA - BRAK TERMOIZOLACJI ŚCIAN I STROPÓW	

<div><div></div><div>WIDZEWSKIE TBS</div></div>		WIDZEWSKIE TOWARZYSTWO BUDOWNICTWA SPOŁECZNEGO SP. Z O.O. AL. PIŁSUDSKIEGO 150/152 ŁÓDŹ WWW.WTBS.PL			
OBIEKT		BUDYNEK MIESZKALNY WIELORODZINNY Z GARAŻEM PODZIEMNYM ORAZ USŁUGAMI			
ADRES		UL. PRZĘDZALNIANA 101/103, ŁÓDŹ			
OPRACOWAŁ		mgr inż. arch. Katarzyna Kułakowska upr. bud. 07/LOOKK/2016 w specjalności architektonicznej			
TYTUŁ RYS.		INWENTARYZACJA STANU ZAAWANSOWANIA PRAC BUDOWLANYCH - RZUT KONDYGNACJI -1 - GARAŻ CZ.1	NR RYS.	SKALA:	DATA:
			INW-1	1:100	1.2024
					BRANŻA: ARCH-BUD

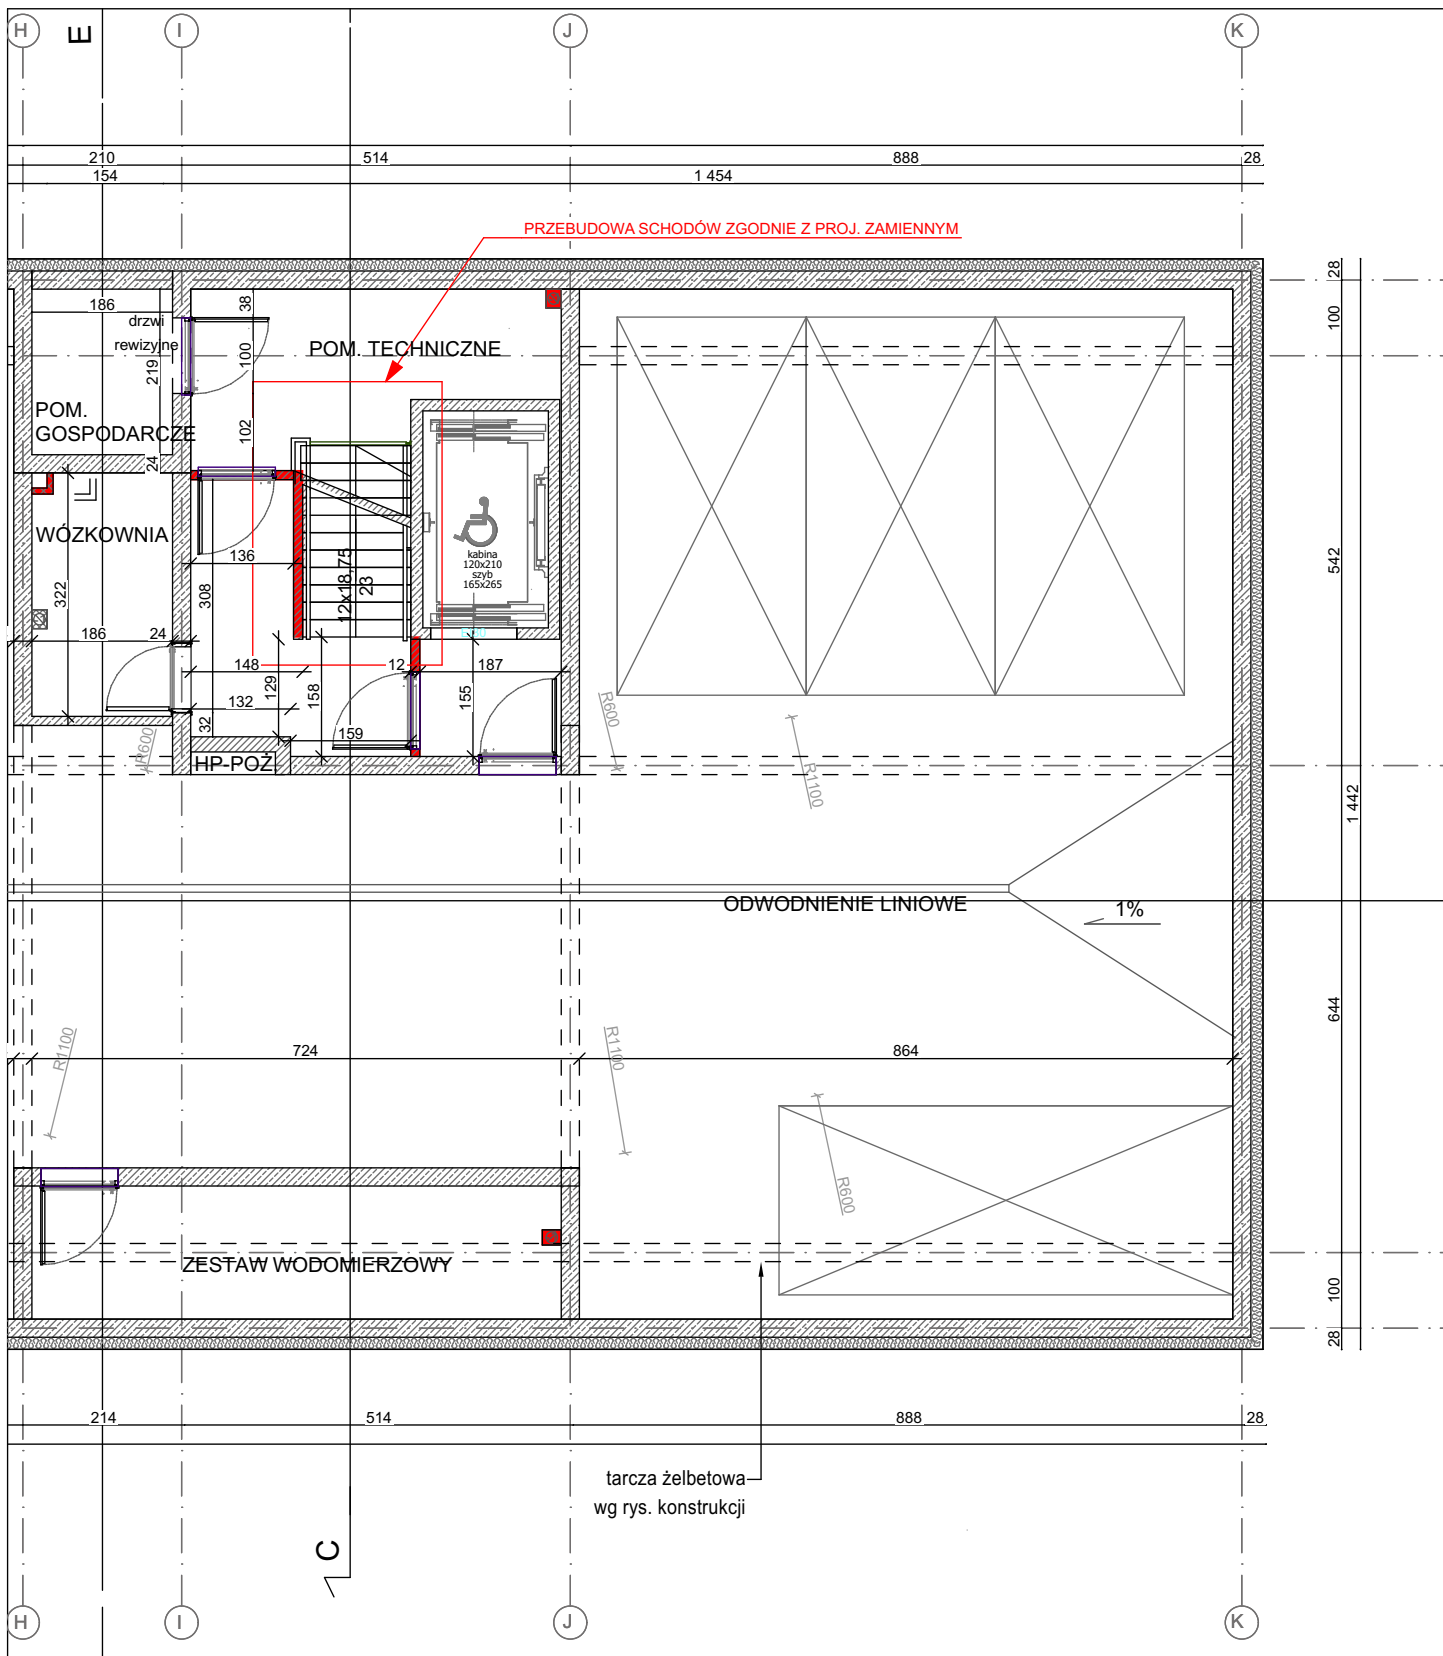


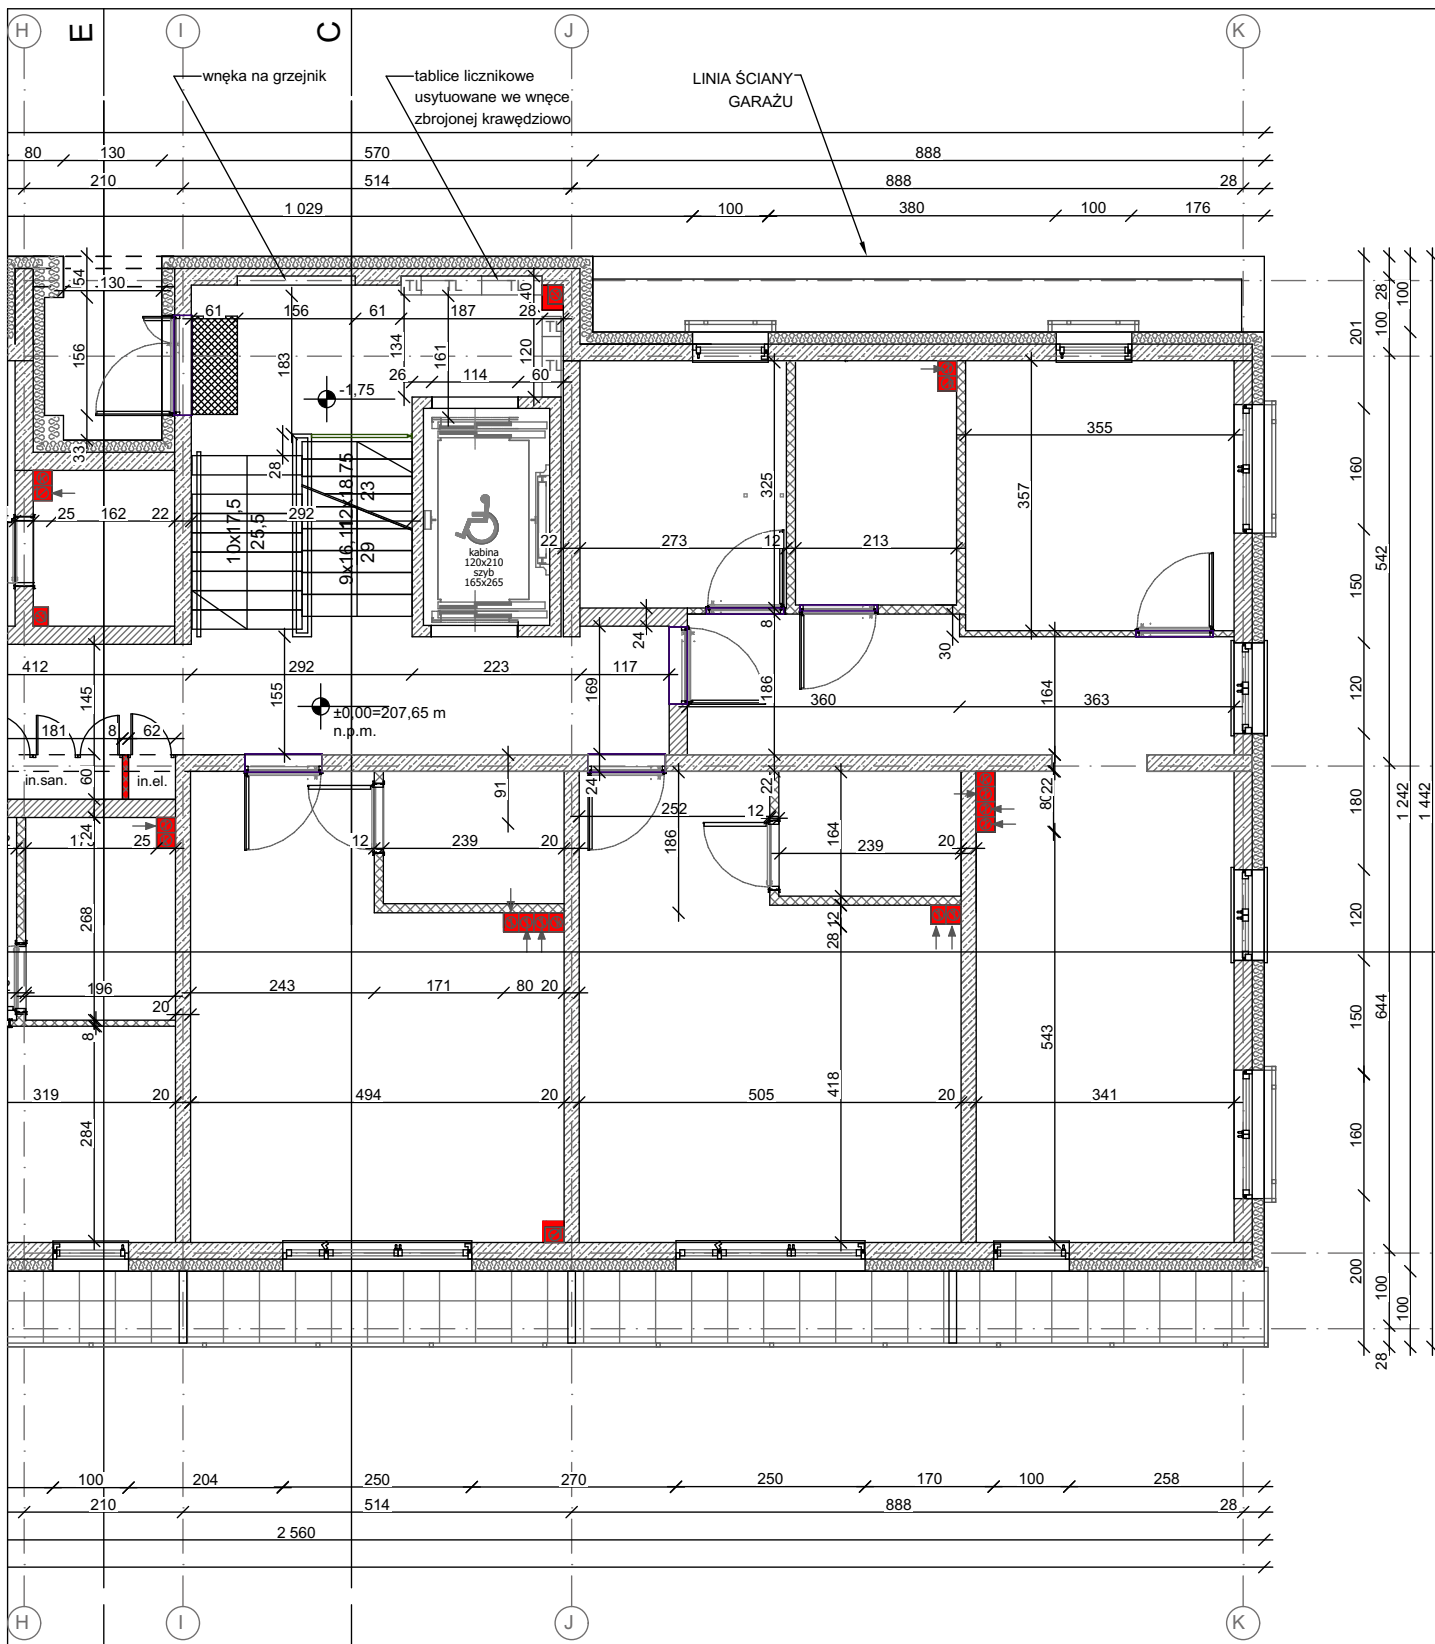
LEGENDA - OZNACZENIA NIEZREALIZOWANYCH ELEMENTÓW PROJEKTU:	
	NIEWYMUROWANE ŚCIANY, KOMINY
WSZYSTKIE KONDYGNACJE: - BRAK STOLARKI DRZWIOWEJ (DRZWI WEWNĘTRZNE I ZEWNĘTRZNE) - WYJĄTEK - WEZŁ CIEPLNY - GARAŻ - WSTAWIONA BRAMA GARAŻOWA - BRAK TERMOIZOLACJI ŚCIAN I STROPÓW	

		WIDZEWSKIE TOWARZYSTWO BUDOWNICTWA SPOŁECZNEGO SP. Z O.O. AL. PIŁSUDSKIEGO 150/152 ŁÓDŹ WWW.WTBS.PL			
OBIEKT		BUDYNEK MIESZKALNY WIELORODZINNY Z GARAŻEM PODZIEMNYM ORAZ USŁUGAMI			
ADRES		UL. PRZĘDZALNIANA 101/103, ŁÓDŹ			
OPRACOWAŁ		mgr inż. arch. Katarzyna Kułakowska upr. bud. 07/LOOKK/2016 w specjalności architektonicznej			
TYTUŁ RYS.		INWENTARYZACJA STANU ZAAWANSOWANIA PRAC BUDOWLANYCH - RZUT KONDYGNACJI -1 - GARAŻ CZ.2	NR RYS.	SKALA:	DATA:
			INW-2	1:100	1.2024
					BRANŻA: ARCH-BUD

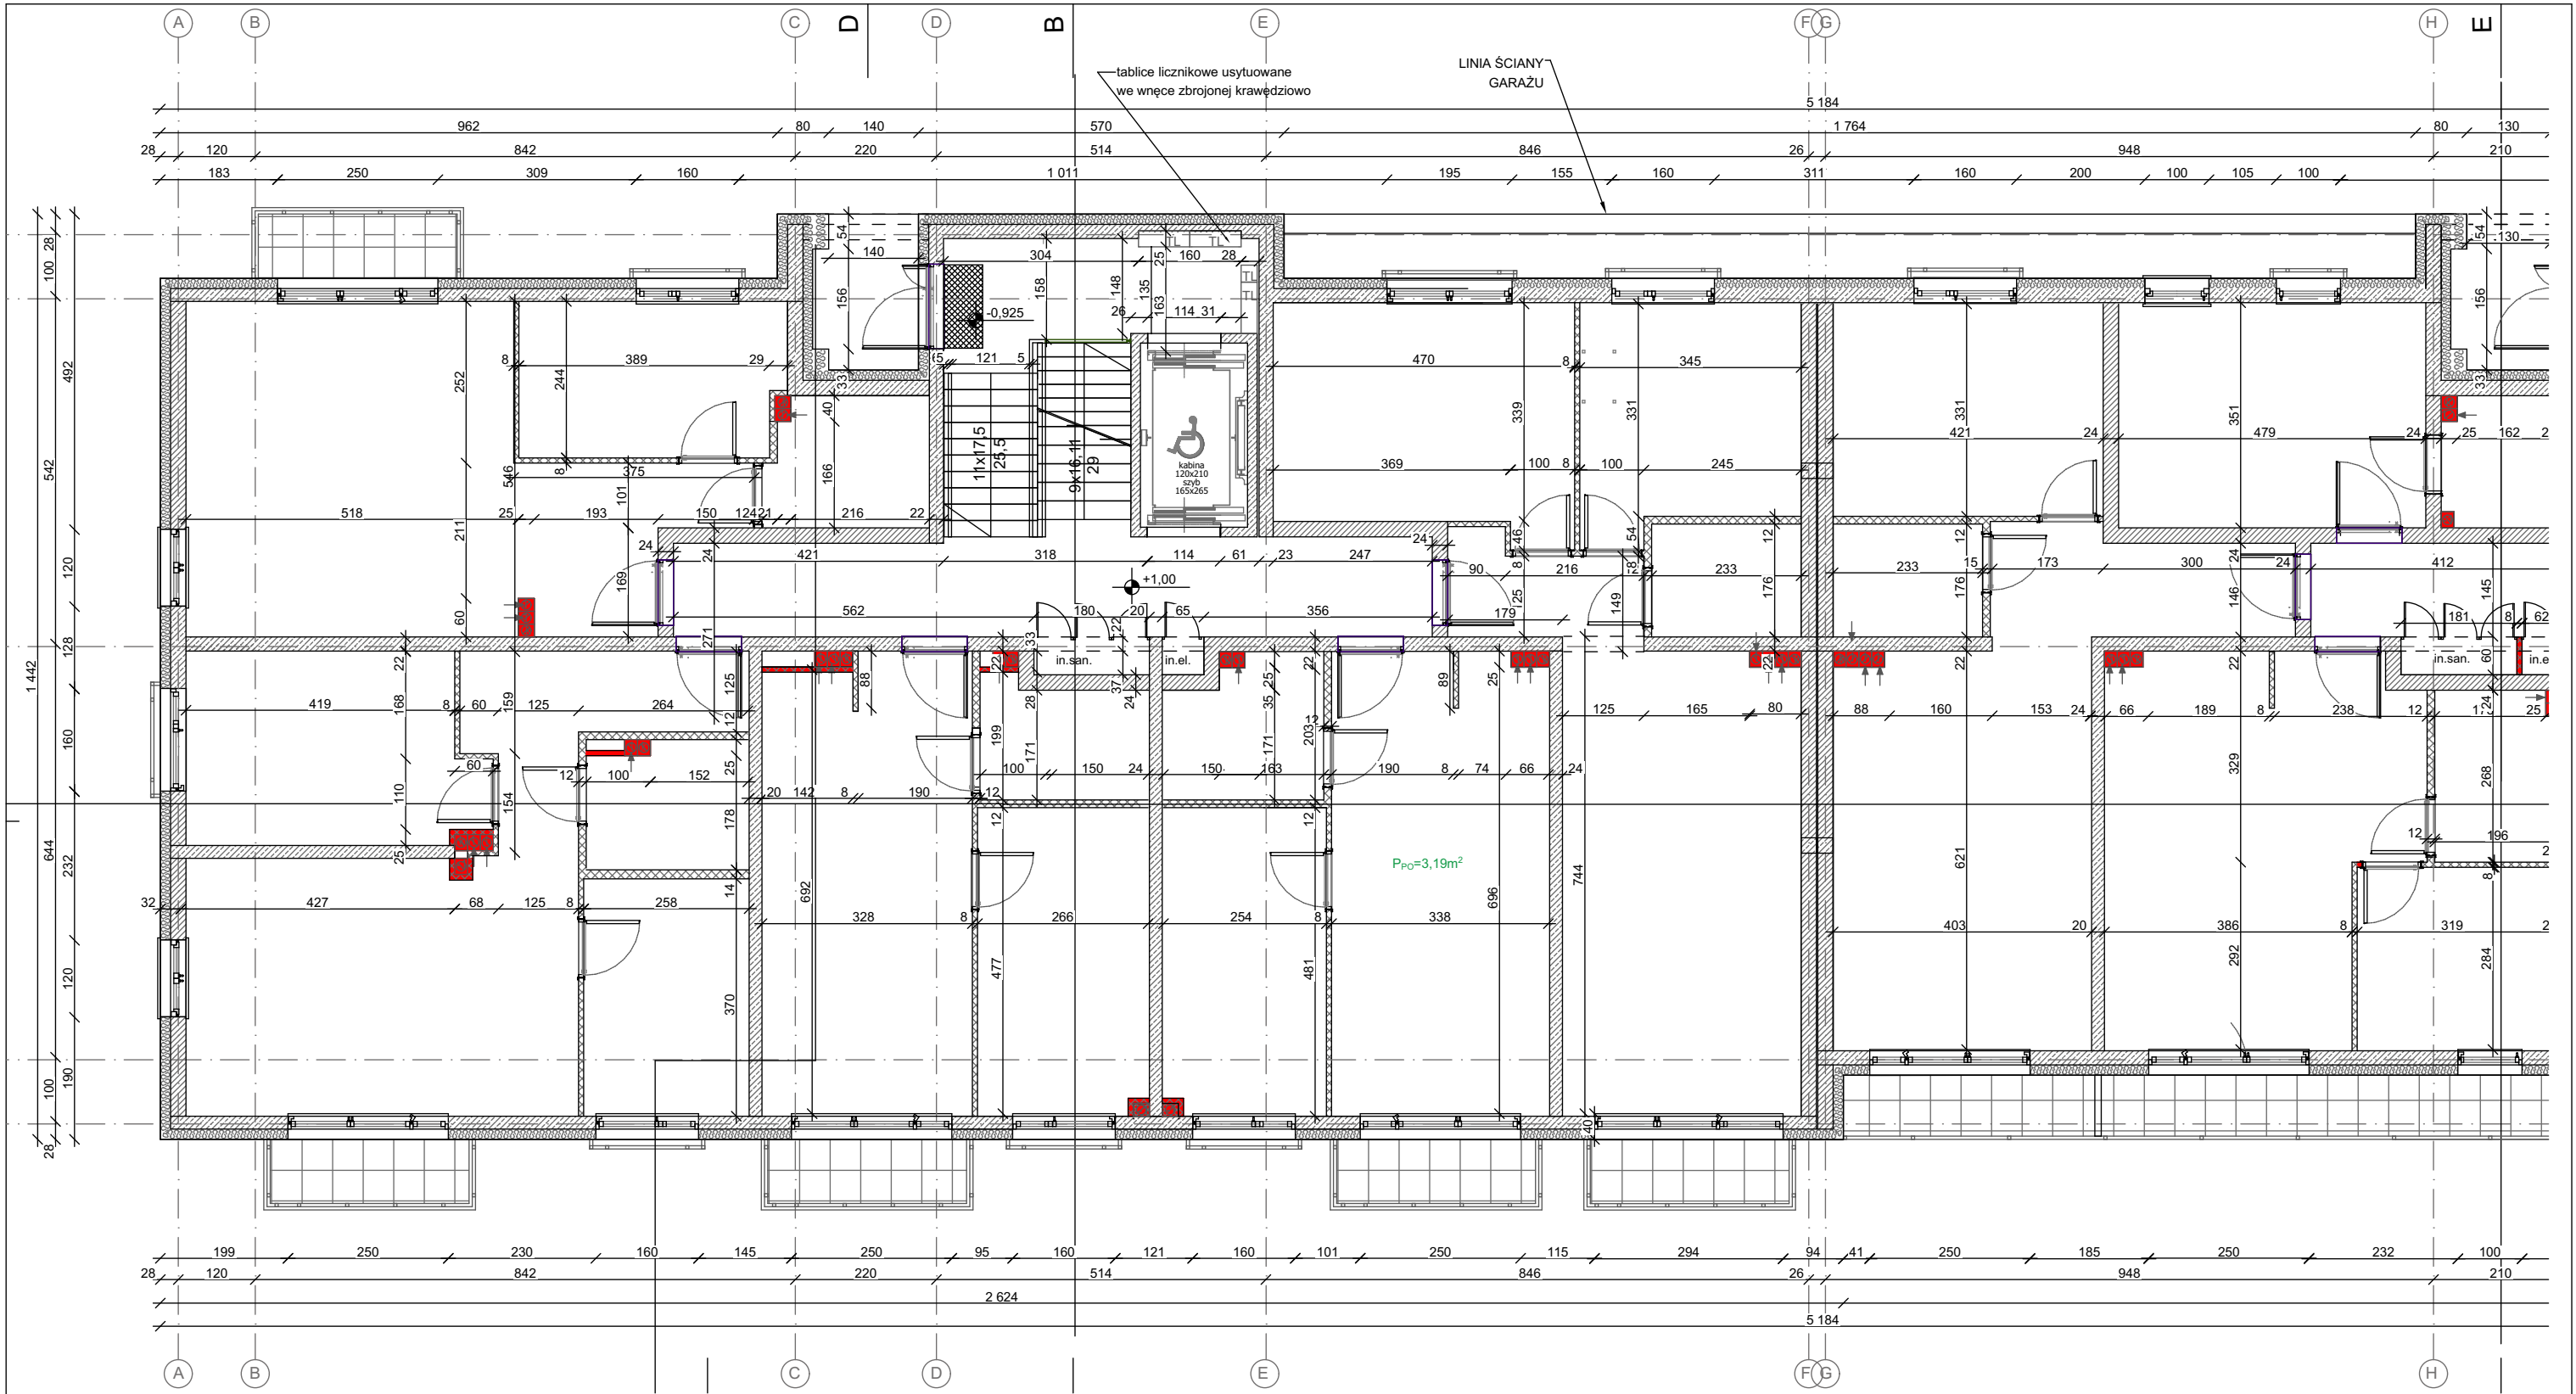


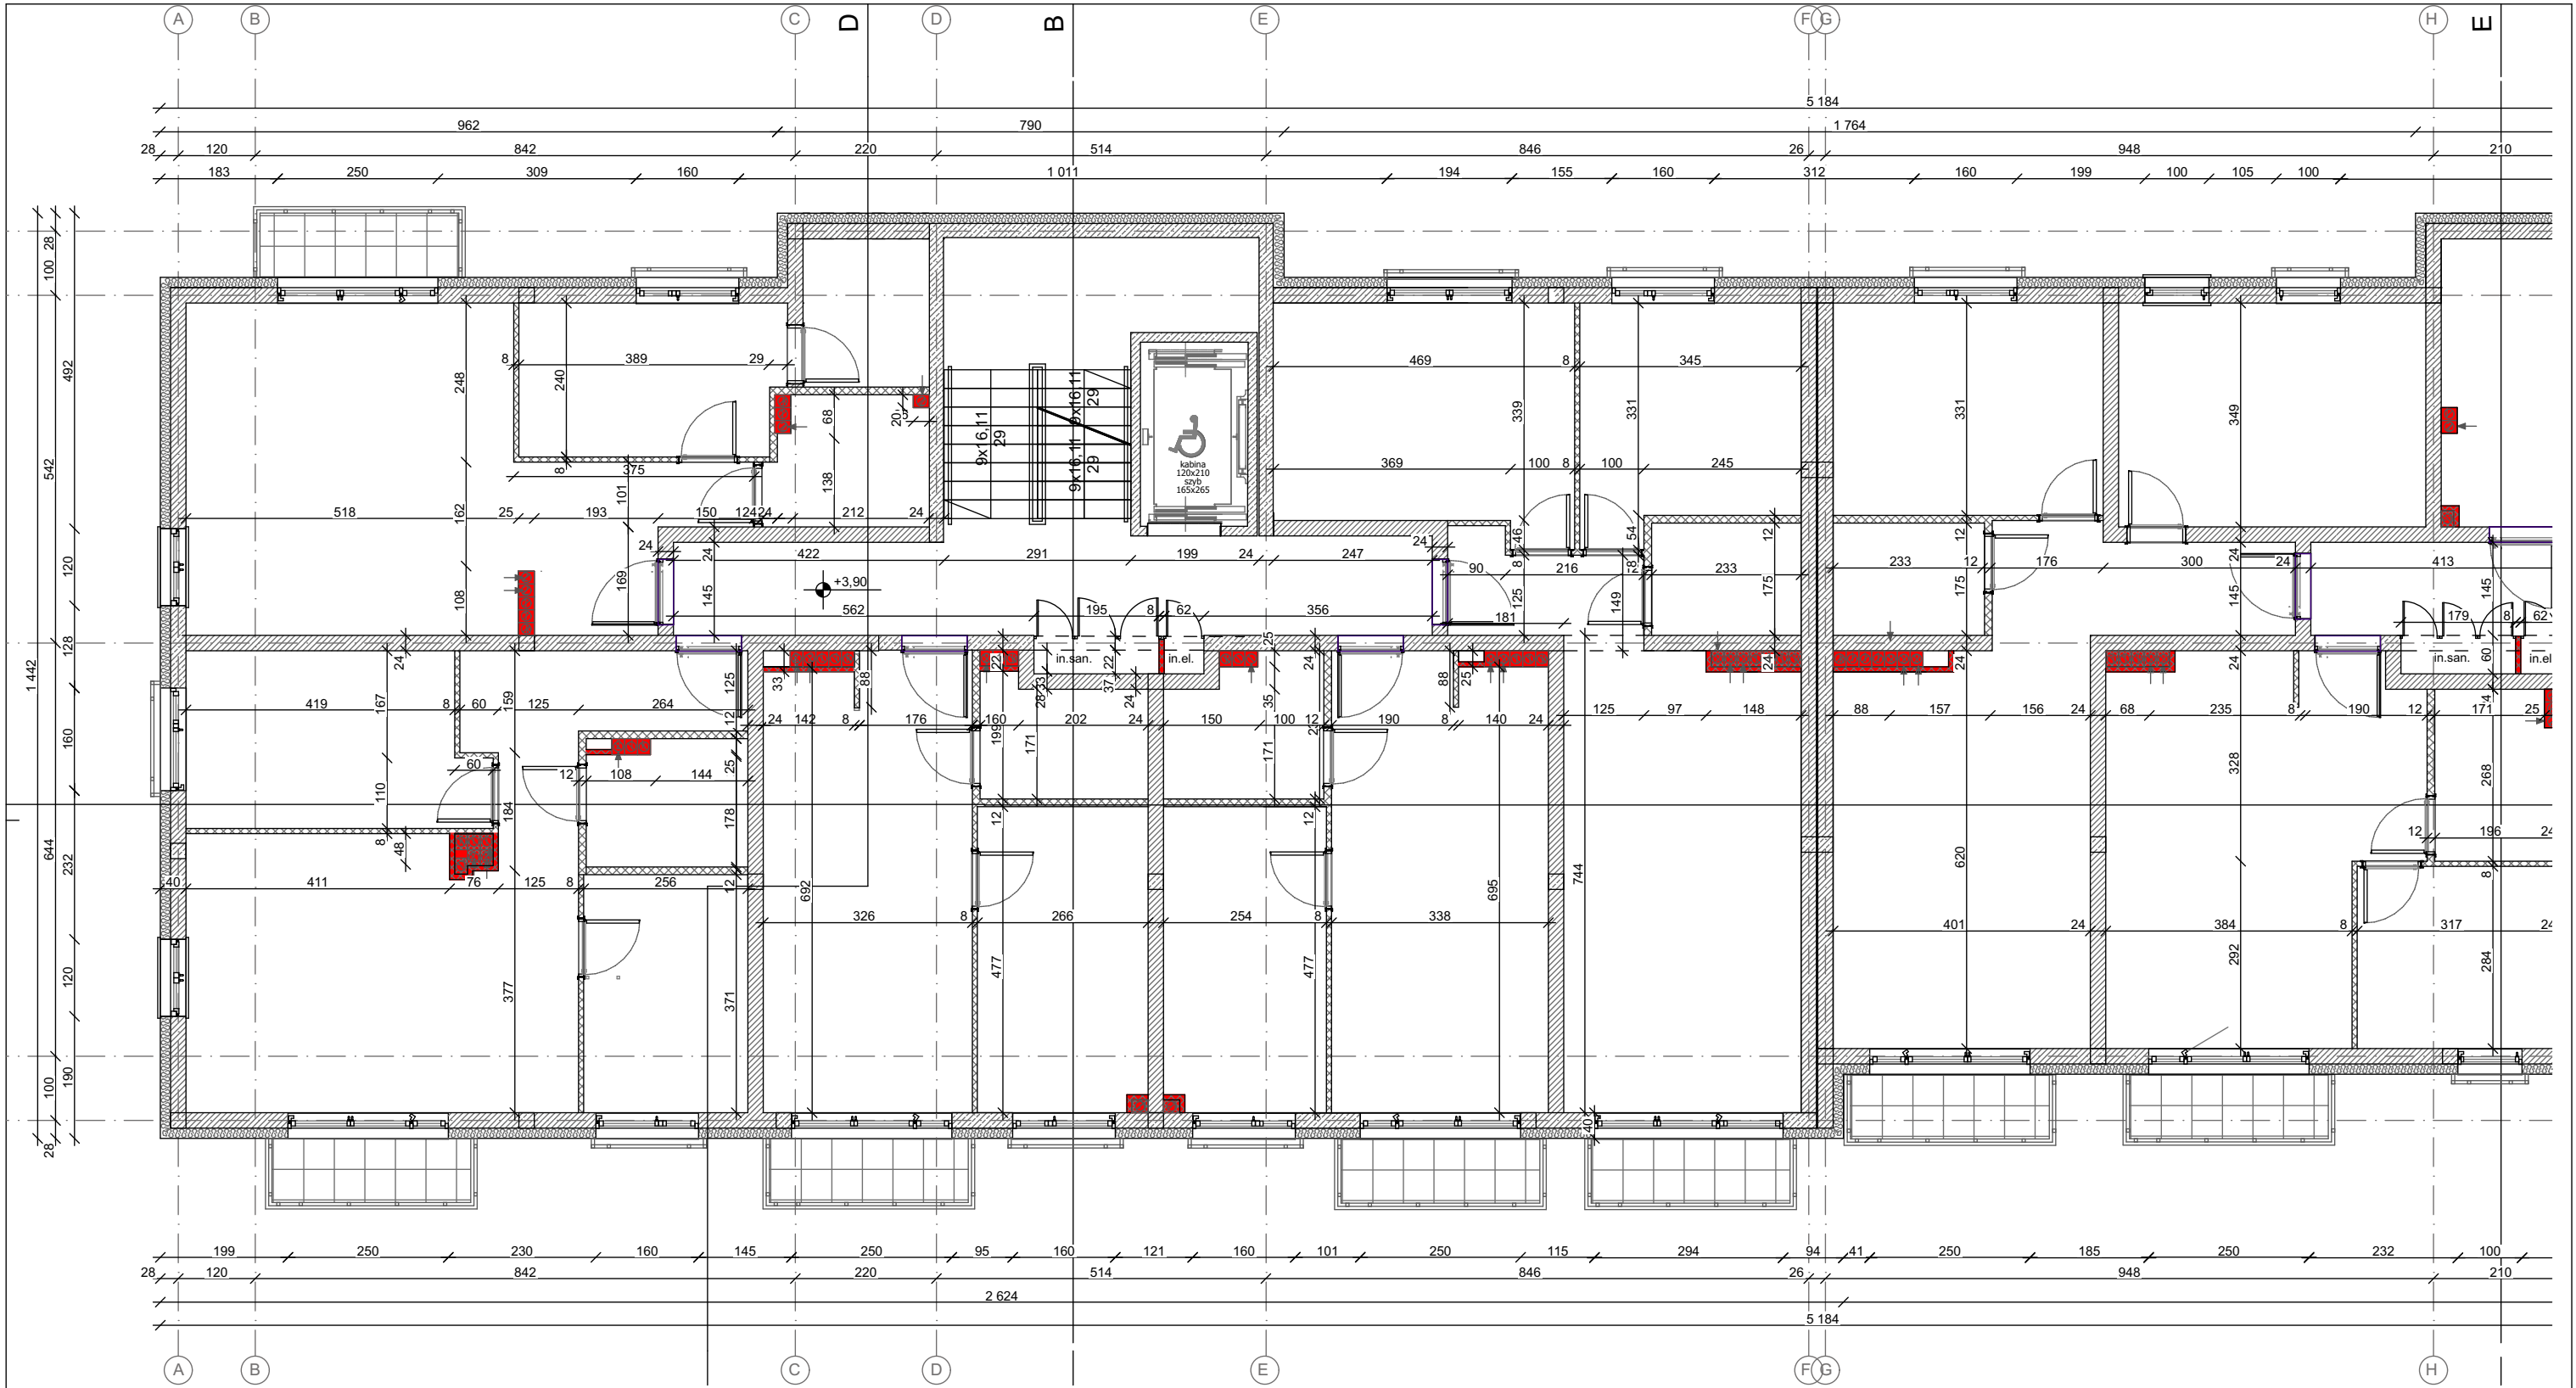
LEGENDA - OZNACZENIA NIEZREALIZOWANYCH ELEMENTÓW PROJEKTU:	
	NIEWYMUROWANE ŚCIANY, KOMINY
WSZYSTKIE KONDYGNACJE: - BRAK STOLARKI DRZWIOWEJ (DRZWI WEWNĘTRZNE I ZEWNĘTRZNE) - WYJĄTEK - WEZŁ CIEPLNY - GARAŻ - WSTAWIONA BRAMA GARAŻOWA - BRAK TERMOIZOLACJI ŚCIAN I STROPÓW	

		WIDZEWSKIE TOWARZYSTWO BUDOWNICTWA SPOŁECZNEGO SP. Z O.O. AL. PIŁSUDSKIEGO 150/152 ŁÓDŹ WWW.WTBS.PL			
OBIEKT		BUDYNEK MIESZKALNY WIELORODZINNY Z GARAŻEM PODZIEMNYM ORAZ USŁUGAMI			
ADRES		UL. PRZĘDZALNIANA 101/103, ŁÓDŹ			
OPRACOWAŁ		mgr inż. arch. Katarzyna Kułakowska upr. bud. 07/LOOKK/2016 w specjalności architektonicznej			
TYTUŁ RYS.		INWENTARYZACJA STANU ZAAWANSOWANIA PRAC BUDOWLANYCH - RZUT KONDYGNACJI 0 - PARTER CZ.1	NR RYS.	SKALA:	DATA:
			INW-3	1:100	1.2024
					BRANŻA: ARCH-BUD



LEGENDA - OZNACZENIA NIEZREALIZOWANYCH ELEMENTÓW PROJEKTU:	
	NIEMUROWANE ŚCIANY, KOMINY
WSZYSTKIE KONDYGNACJE: - BRAK STOLARKI DRZWIOWEJ (DRZWI WEWNĘTRZNE I ZEWNĘTRZNE) - WYJĄTEK - WEZEŁ CIEPLNY - GARAŻ - WSTAWIONA BRAMA GARAŻOWA - BRAK TERMOIZOLACJI ŚCIAN I STOPÓW	

 <div>WIDZEWSKIE TBS</div>	<div>WIDZEWSKIE TOWARZYSTWO BUDOWNICTWA SPOŁECZNEGO SP. Z O.O.</div> <div>AL. PIŁSUDSKIEGO 150/152 ŁÓDŹ WWW.WTBS.PL</div>				
OBIEKT	BUDYNEK MIESZKALNY WIELORODZINNY Z GARAŻEM PODZIEMNYM ORAZ USŁUGAMI				
ADRES	UL. PRZĘDZALNIANA 101/103, ŁÓDŹ				
OPRACOWAŁ	mgr inż. arch. Katarzyna Kułakowska upr. bud. 07/LOOKK/2016 w specjalności architektonicznej				
TYTUŁ RYS. INWENTARYZACJA STANU ZAAWANSOWANIA PRAC BUDOWLANYCH - RZUT KONDYGNACJI 0 - PARTER CZ. 2		NR RYS. INW-4	SKALA: 1:100	DATA: 1.2024	BRANŻA: ARCH- BUD




LEGENDA - OZNACZENIA NIEZREALIZOWANYCH ELEMENTÓW PROJEKTU:

NIEWYMUROWANE ŚCIANY, KOMINY


WSZYSTKIE KONDYGNACJE:
- BRAK STOLARKI DRZWIOWEJ (DRZWI WEWNĘTRZNE I ZEWNĘTRZNE) - WYJĄTEK - WEZEŁ CIEPLNY
- GARAŻ - WSTAWIONA BRAMA GARAŻOWA
- BRAK TERMOIZOLACJI ŚCIAN I STROPÓW

		WIDZEWSKIE TOWARZYSTWO BUDOWNICTWA SPOŁECZNEGO SP. Z O.O. AL. PIŁSUDSKIEGO 150/152 ŁÓDŹ WWW.WTBS.PL			
OBIEKT		BUDYNEK MIESZKALNY WIELORODZINNY Z GARAŻEM PODZIEMNYM ORAZ USŁUGAMI			
ADRES		UL. PRZĘDZALNIANA 101/103, ŁÓDŹ			
OPRACOWAŁ		mgr inż. arch. Katarzyna Kułakowska upr. bud. 07/LOOKK/2016 w specjalności architektonicznej			
TYTUŁ RYS.		INWENTARYZACJA STANU ZAAWANSOWANIA PRAC BUDOWLANYCH - RZUT KONDYGNACJI +1 CZ. 1	NR RYS. INW-5	SKALA: 1:100	DATA: 1.2024
				BRANŻA: ARCH- BUD	

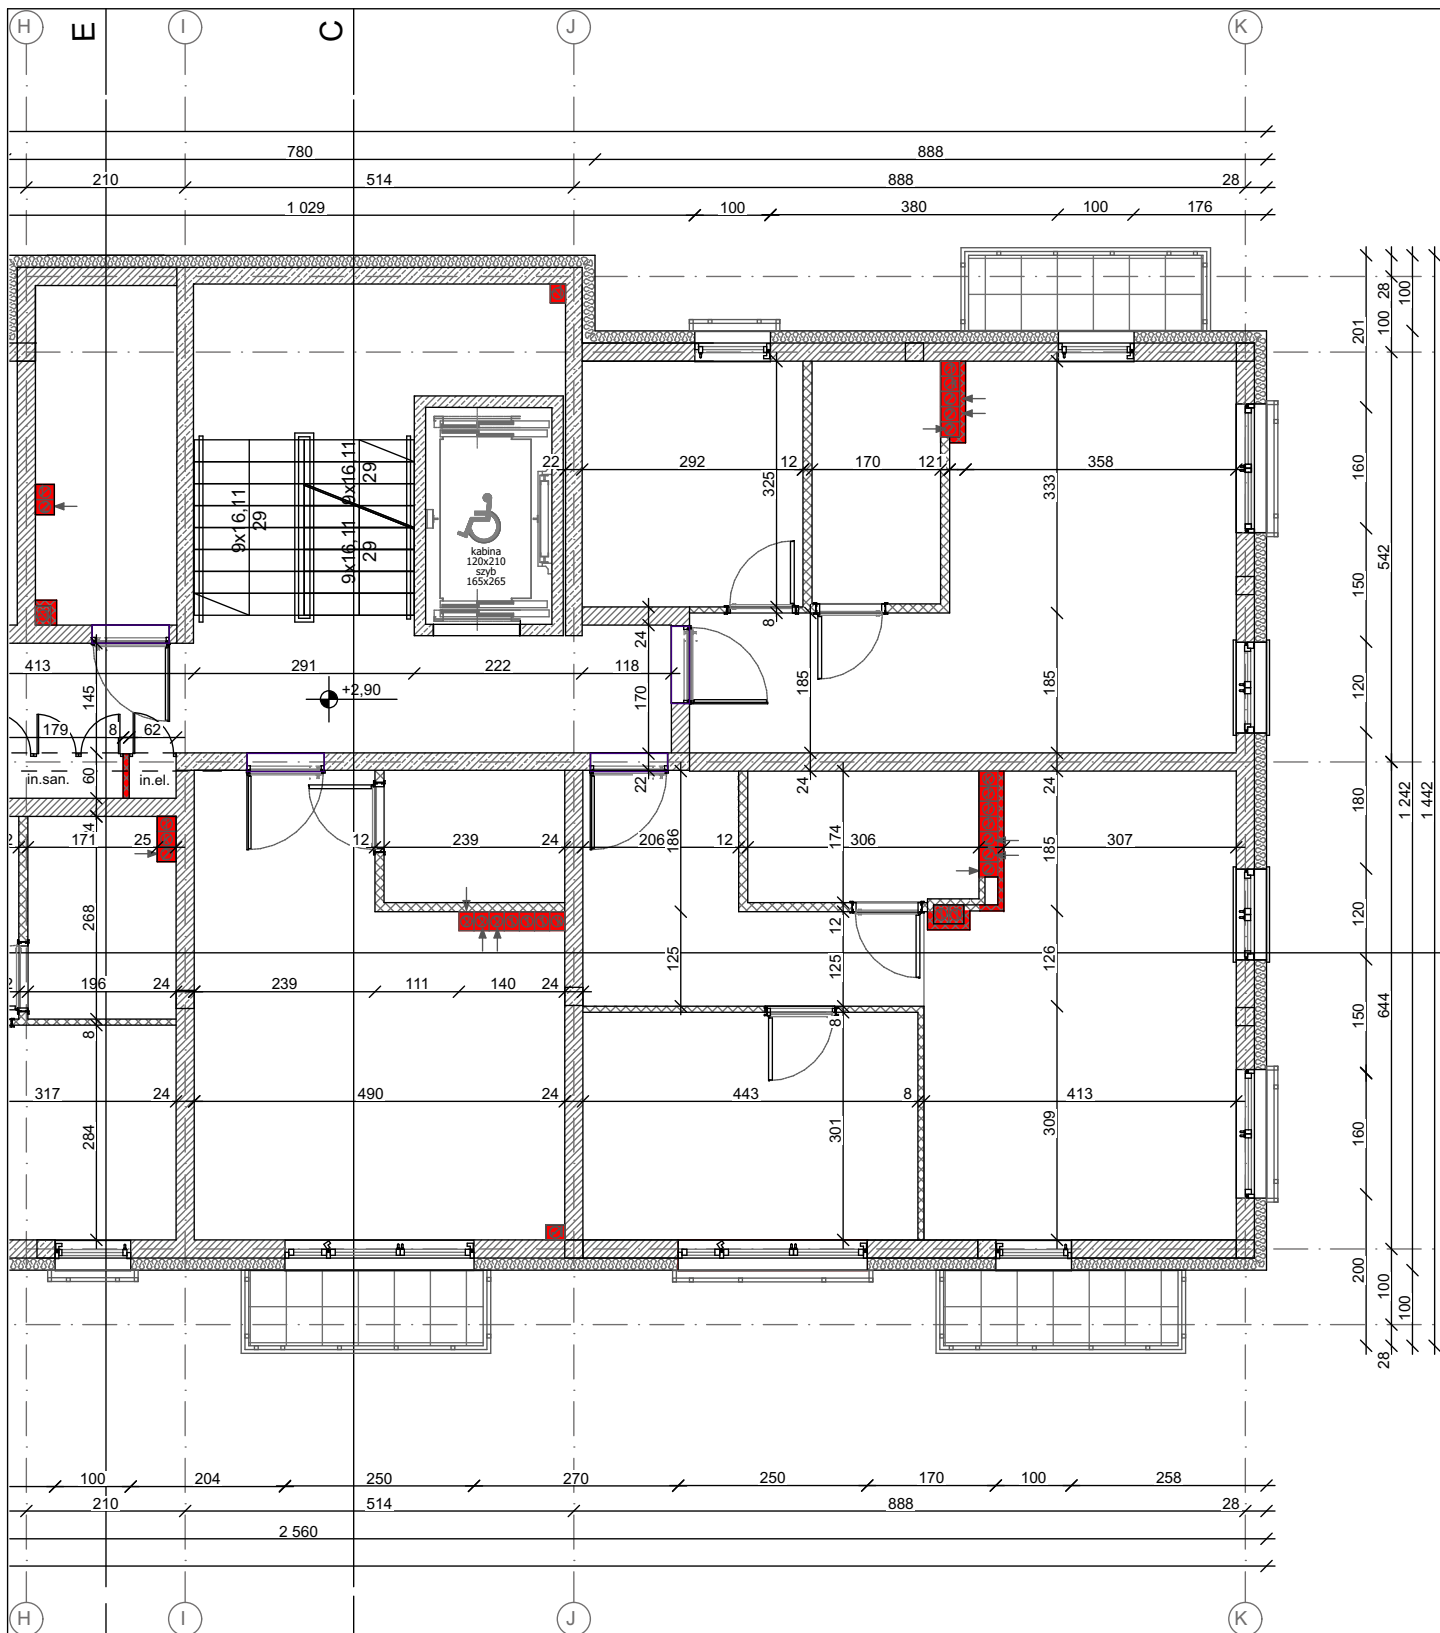

LEGENDA - OZNACZENIA NIEZREALIZOWANYCH ELEMENTÓW PROJEKTU:	
	NIEWYMUROWANE ŚCIANY, KOMINY
WSZYSTKIE KONDYGNACJE: - BRAK STOLARKI DRZWIOWEJ (DRZWI WEWNĘTRZNE I ZEWNĘTRZNE) - WYJĄTEK - WEZEŁ CIEPLNY - GARAŻ - WSTAWIONA BRAMA GARAŻOWA - BRAK TERMOIZOLACJI ŚCIAN I STROPÓW	

		WIDZEWSKIE TOWARZYSTWO BUDOWNICTWA SPOŁECZNEGO SP. Z O.O.		
		AL. PIŁSUDSKIEGO 150/152 ŁÓDŹ WWW.WTBS.PL		
OBIEKT		BUDYNEK MIESZKALNY WIELORODZINNY Z GARAŻEM PODZIEMNYM ORAZ USŁUGAMI		
ADRES		UL. PRZĘDZALNIANA 101/103, ŁÓDŹ		
OPRACOWAŁ		mgr inż. arch. Katarzyna Kułakowska upr. bud. 07/LOOKK/2016 w specjalności architektonicznej		
TYTUŁ RYS.		INWENTARYZACJA STANU ZAAWANSOWANIA PRAC BUDOWLANYCH - RZUT KONDYGNACJI +1 CZ. 2	NR RYS.	SKALA: DATA: BRANŻA:
			INW-6	1:100 1.2024 ARCH-BUD

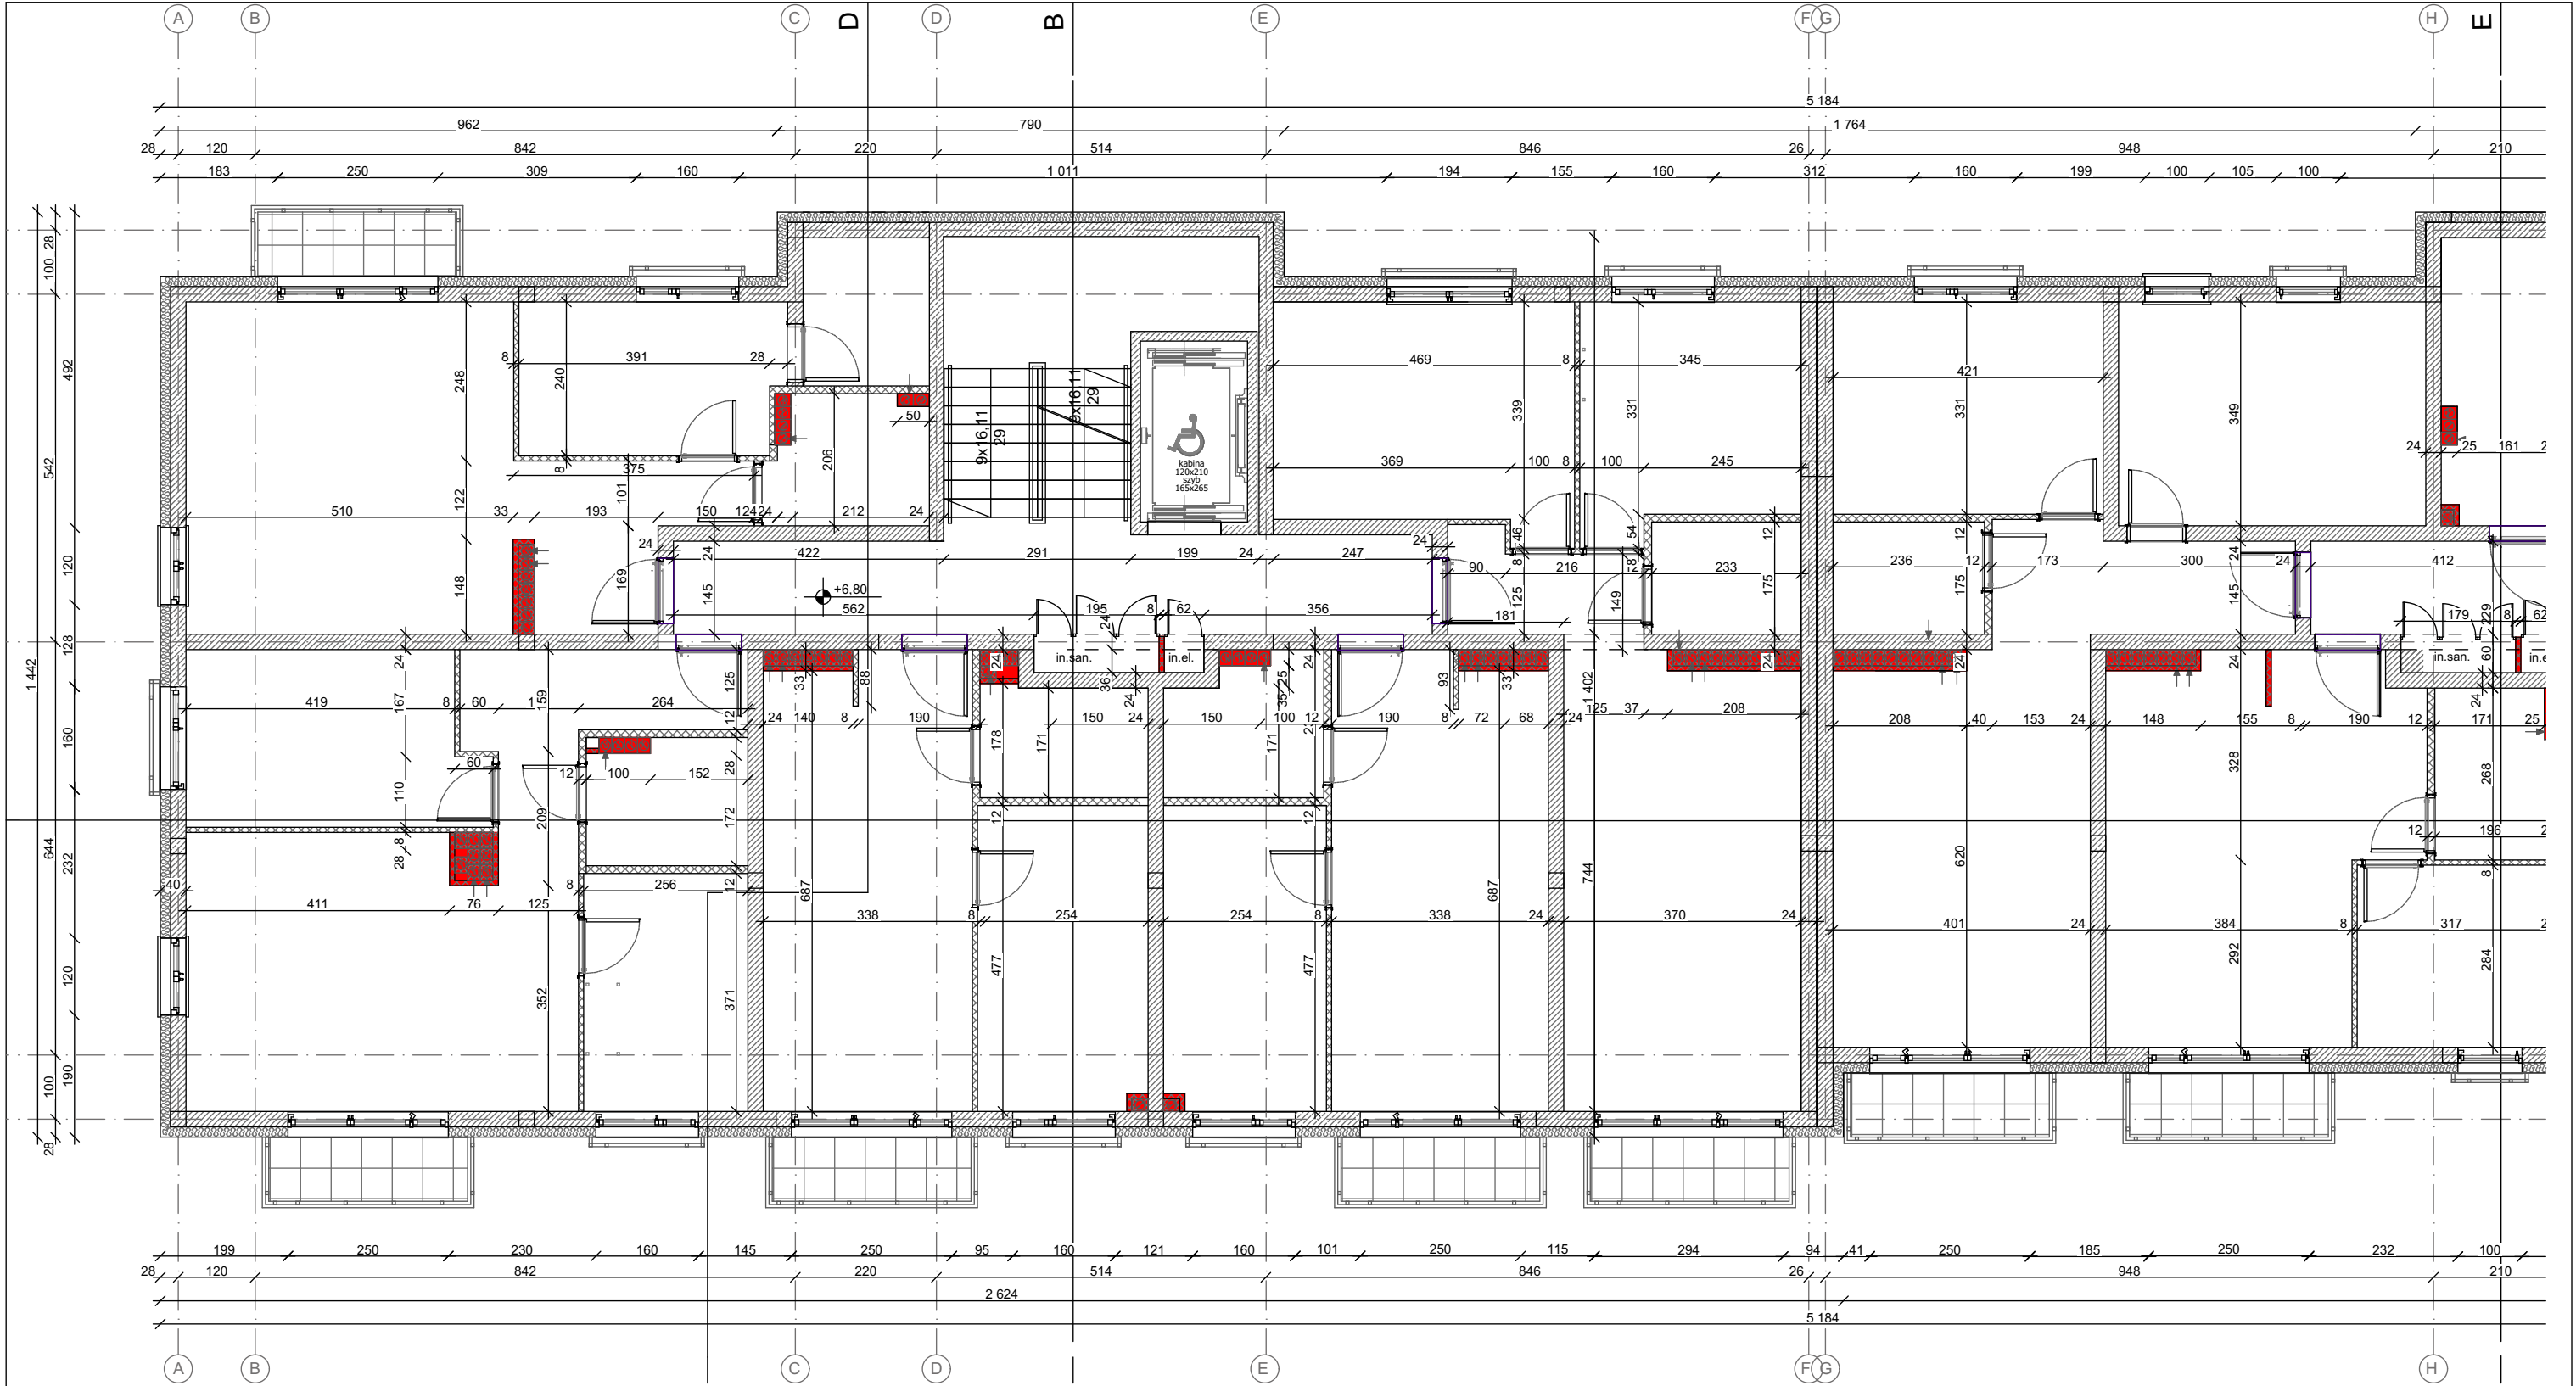


LEGENDA - OZNACZENIA NIEZREALIZOWANYCH ELEMENTÓW PROJEKTU:

NIEWYMUROWANE ŚCIANY, KOMINY

WSZYSTKIE KONDYGNACJE:
- BRAK STOLARKI DRZWIOWEJ (DRZWI WEWNĘTRZNE I ZEWNĘTRZNE) - WYJĄTEK - WEZEŁ CIEPLNY
- GARAŻ - WSTAWIONA BRAMA GARAŻOWA
- BRAK TERMOIZOLACJI ŚCIAN I STROPÓW

<div><div><div></div><div>WIDZEWSKIE</div><div>TBS</div></div></div> <div>WIDZEWSKIE TOWARZYSTWO BUDOWNICTWA SPOŁECZNEGO SP. Z O.O. AL. PIŁSUDSKIEGO 150/152 ŁÓDŹ WWW.WTBS.PL</div>					
OBIEKT	BUDYNEK MIESZKALNY WIELORODZINNY Z GARAŻEM PODZIEMNYM ORAZ USŁUGAMI				
ADRES	UL. PRZĘDZALNIANA 101/103, ŁÓDŹ				
OPRACOWAŁ	mgr inż. arch. Katarzyna Kułakowska upr. bud. 07/LOOKK/2016 w specjalności architektonicznej				
TYTUŁ RYS.	INWENTARYZACJA STANU ZAAWANSOWANIA PRAC BUDOWLANYCH - RZUT KONDYGNACJI +2 CZ. 1	NR RYS.	SKALA:	DATA:	BRANŻA:
		INW-7	1:100	1.2024	ARCH- BUD

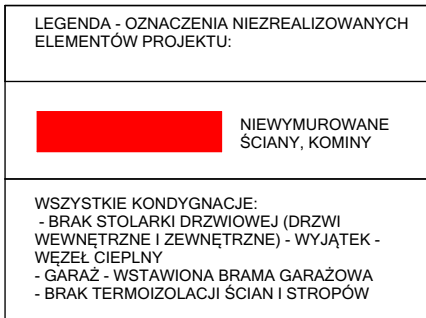

AL. PIŁSUDSKIEGO 150/152 ŁÓDŹ WWW.WTBS.PL

**BUDYNEK MIESZKALNY WIELORODZINNY Z GARAŻEM
PODZIEMNYM ORAZ USŁUGAMI**

UL. PRZĘDZALNIANA 101/103, ŁÓDŹ


mgr inż. arch. Katarzyna Kułakowska
upr. bud. 07/LOOKK/2016 w specjalności architektonicznej

NR RYS.
INW-8

SKALA:
1:100


DATA:
1.2024


BRANŽA:
ARCH-
BUD

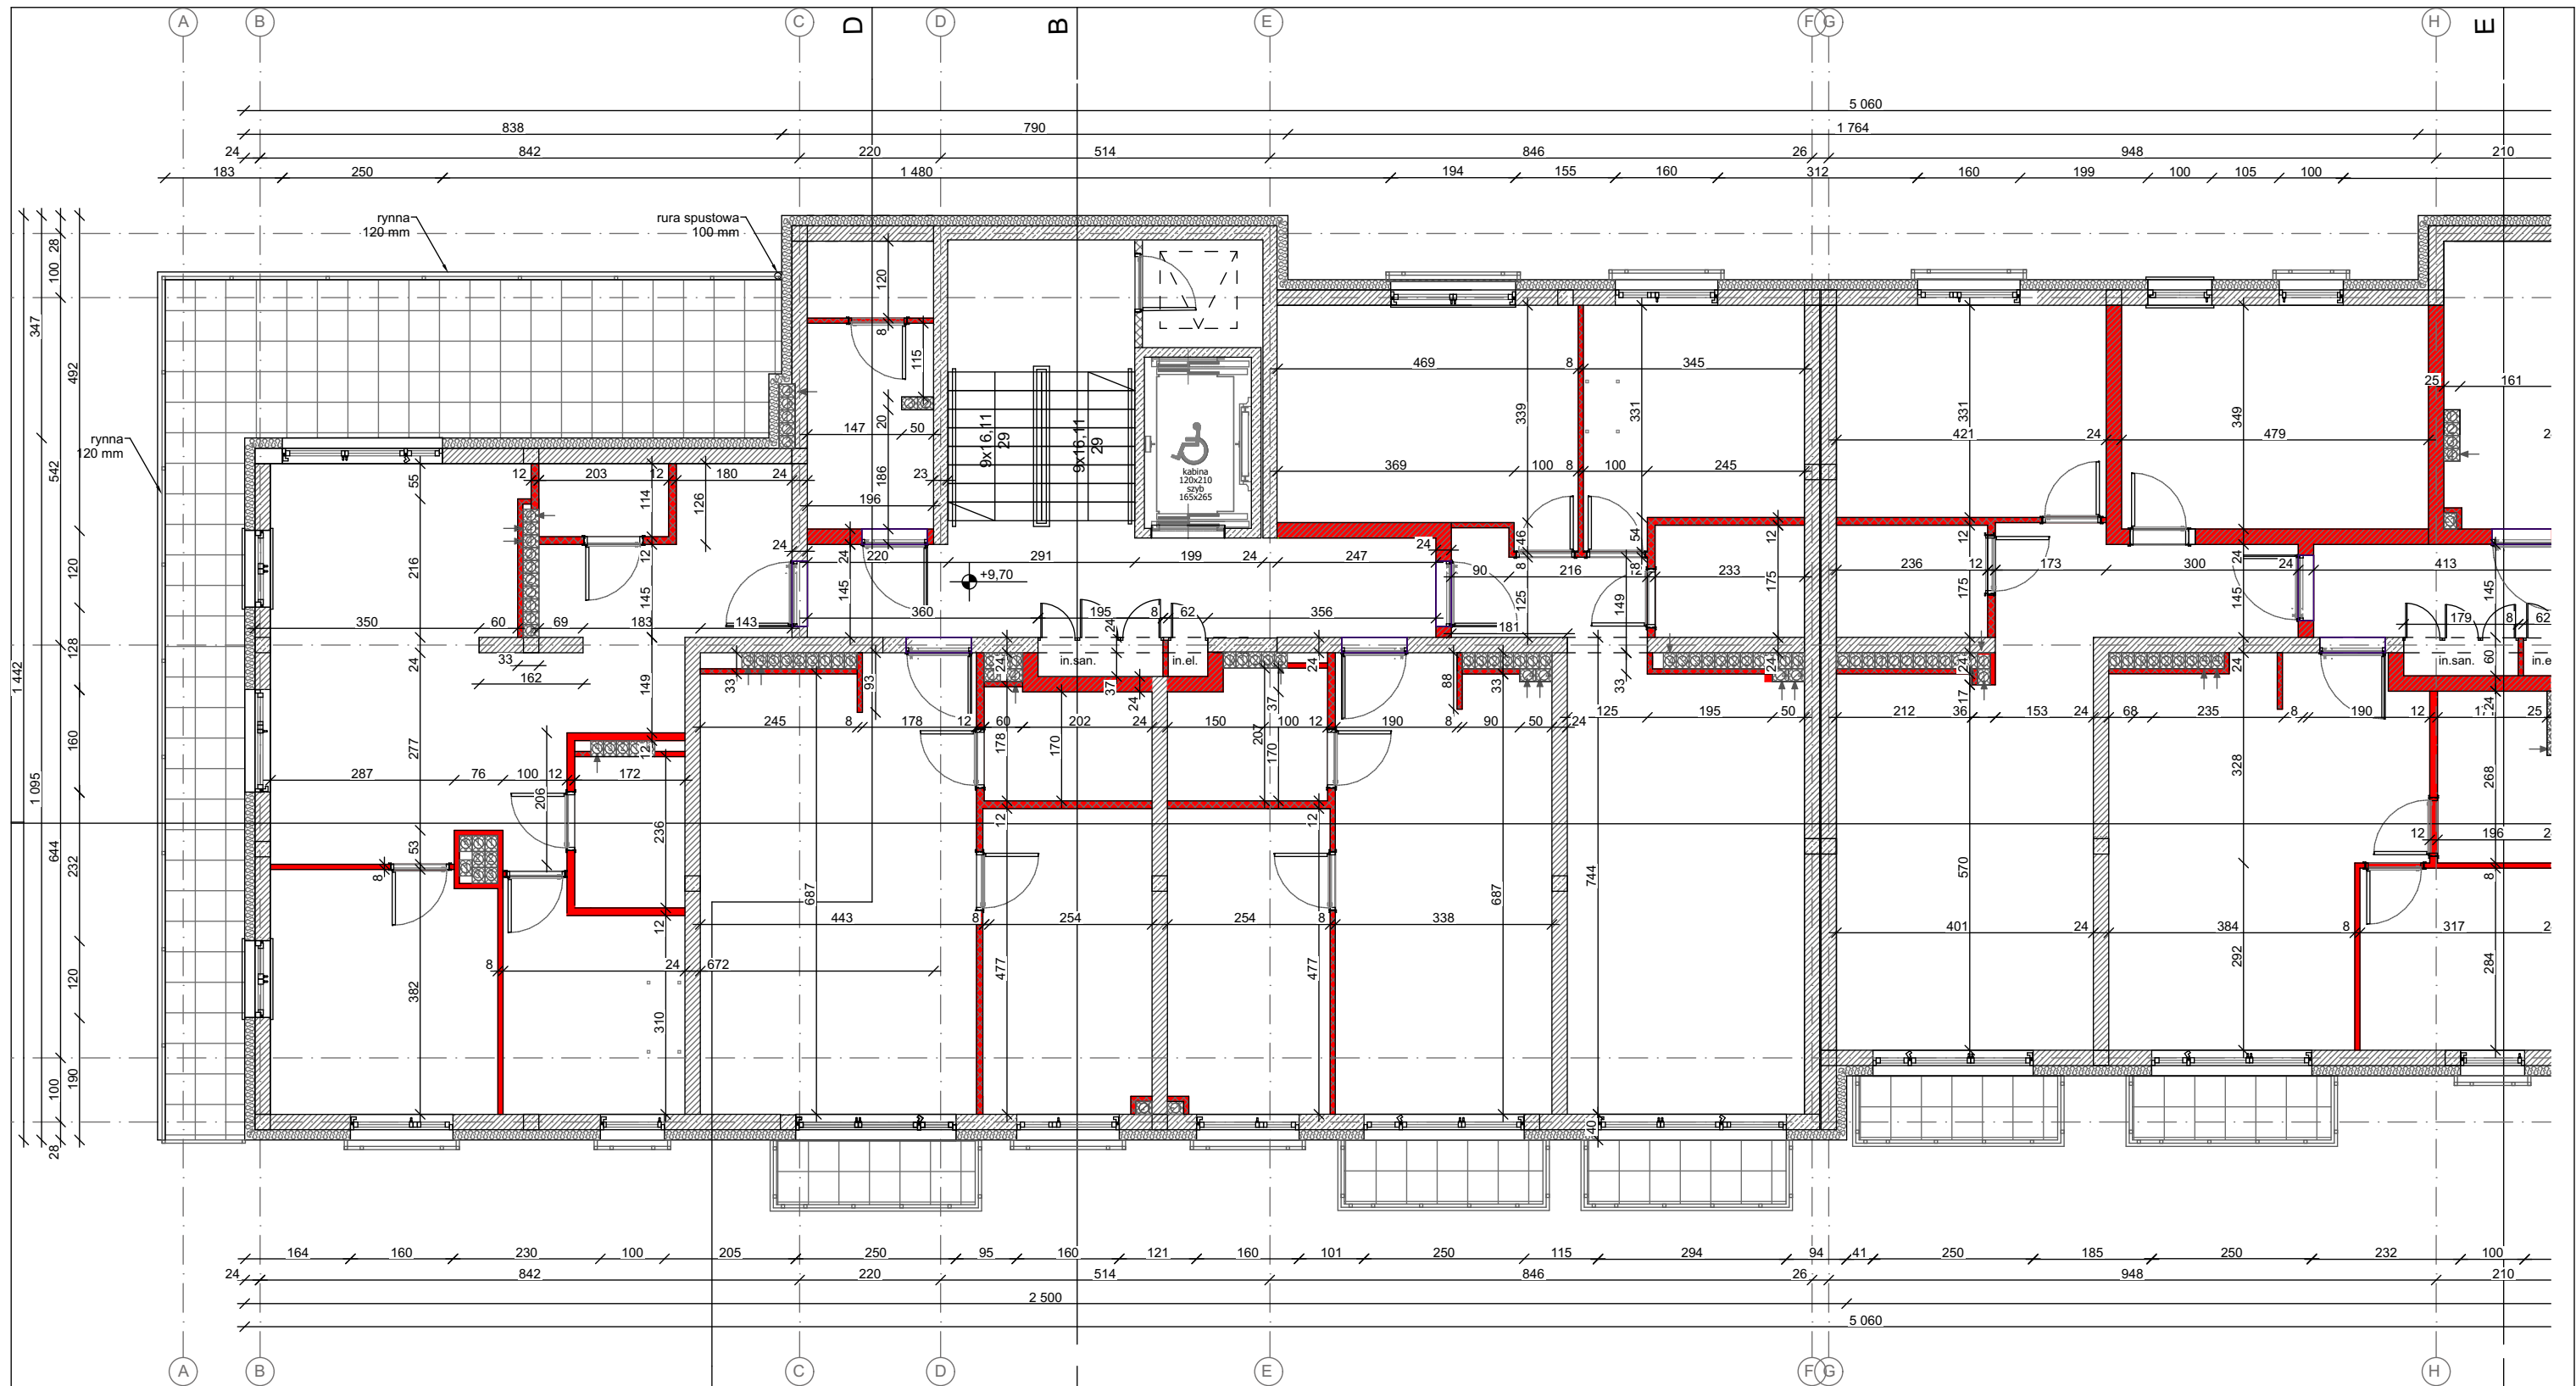


LEGENDA - OZNACZENIA NIEZREALIZOWANYCH ELEMENTÓW PROJEKTU:	
<div></div>	NIETYTUŁOWANE ŚCIANY, KOMINY
WSZYSTKIE KONDYGNACJE: - BRAK STOLARKI DRZWIOWEJ (DRZWI WEWNĘTRZNE I ZEWNĘTRZNE) - WYJĄTEK - WEZŁ CIEPLNY - GARAŻ - WSTAWIONA BRAMA GARAŻOWA - BRAK TERMOIZOLACJI ŚCIAN I STROPÓW	

<div><div></div><div>WIDZEWSKIE TBS</div></div>		WIDZEWSKIE TOWARZYSTWO BUDOWNICTWA SPOŁECZNEGO SP. Z O.O.	
OBIEKT		BUDYNEK MIESZKALNY WIELORODZINNY Z GARAŻEM PODZIEMNYM ORAZ USŁUGAMI	
ADRES		UL. PRZĘDZALNIANA 101/103, ŁÓDŹ	
OPRACOWAŁ		mgr inż. arch. Katarzyna Kułakowska upr. bud. 07/LOOKK/2016 w specjalności architektonicznej	
TYTUŁ RYS.		INWENTARYZACJA STANU ZAAWANSOWANIA PRAC BUDOWLANYCH - RZUT KONDYGNACJI +3 CZ. 1	BRANŻA: ARCH-BUD
NR RYS.		INW-9	SKALA: 1:100
DATA:		1.2024	

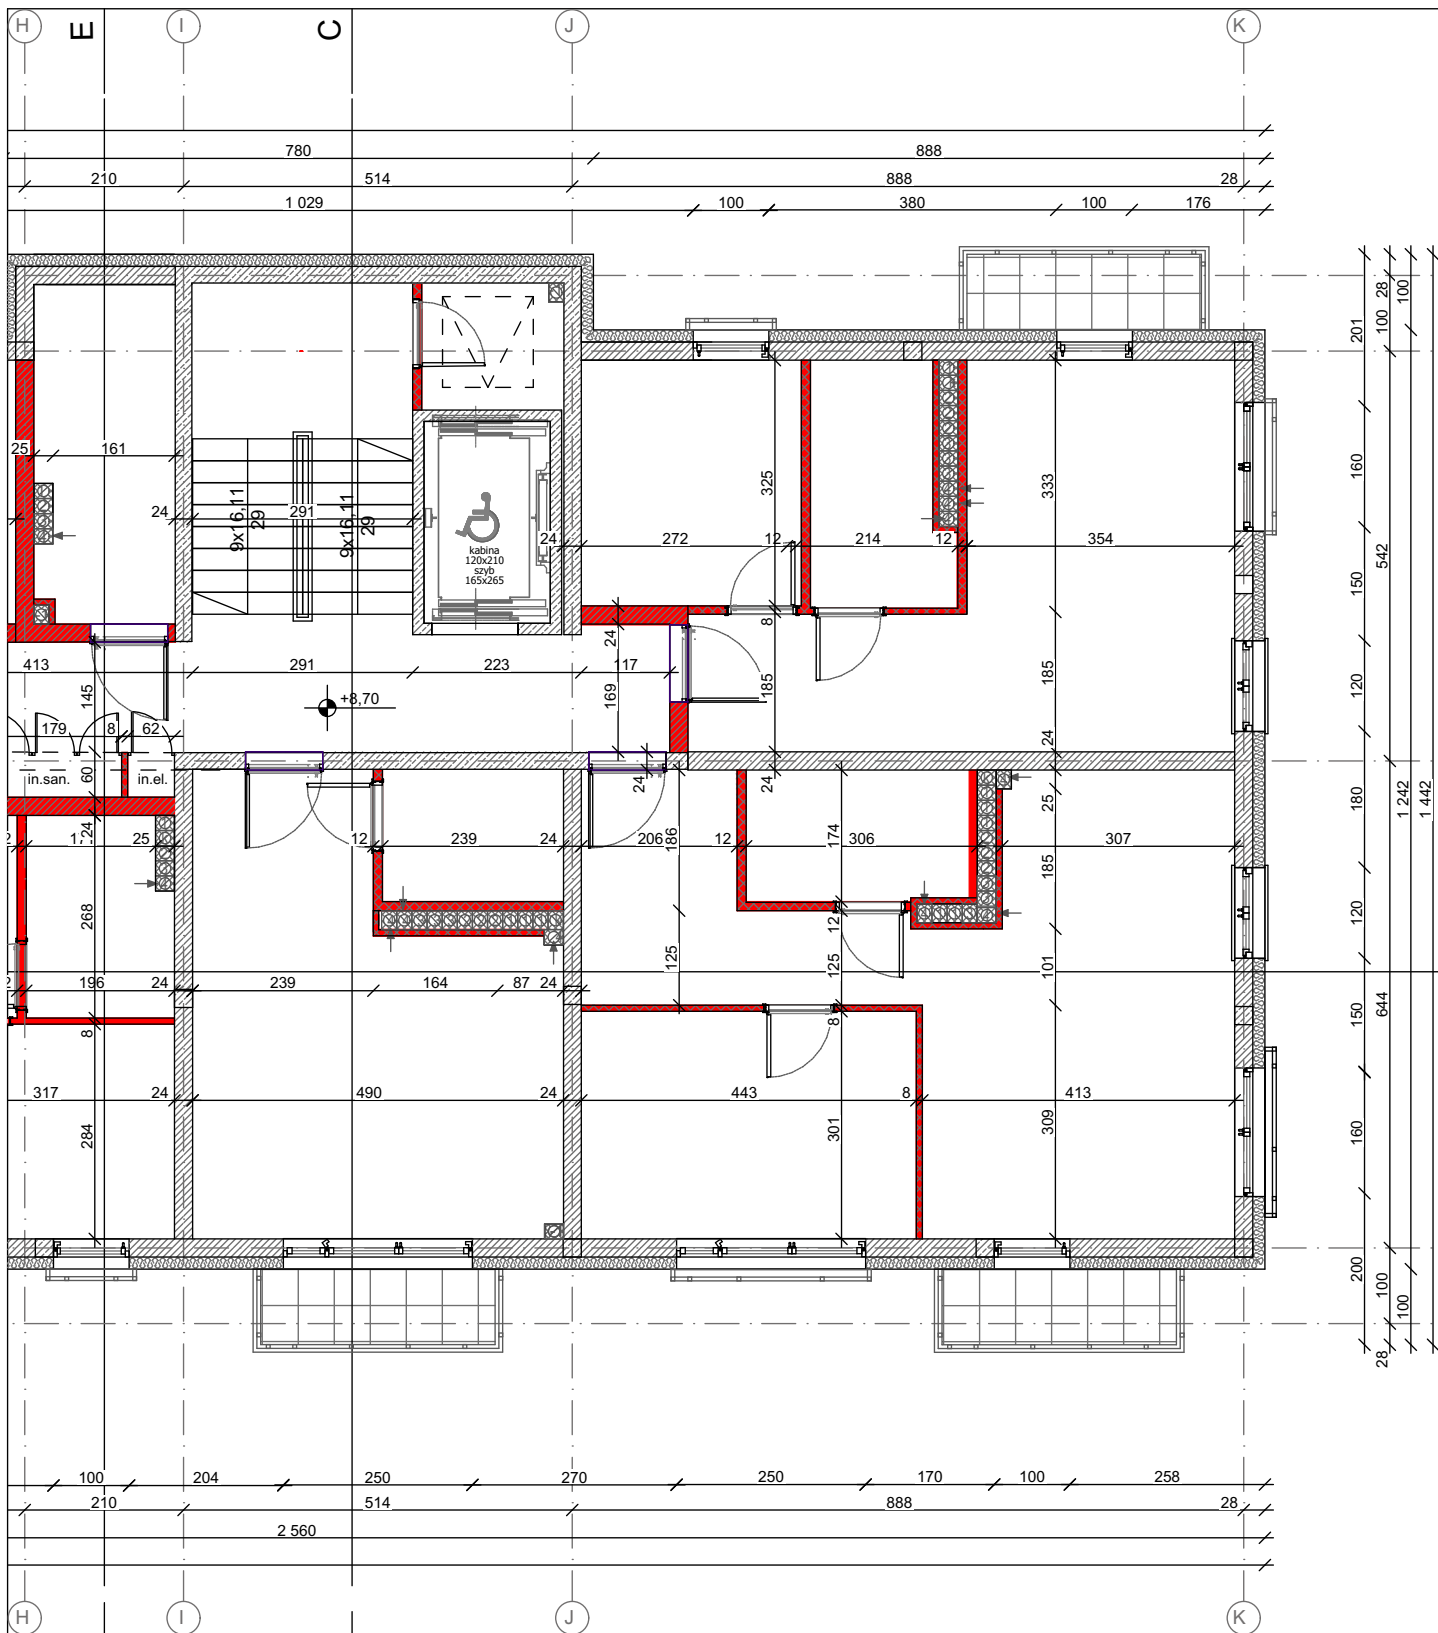

LEGENDA - OZNACZENIA NIEZREALIZOWANYCH ELEMENTÓW PROJEKTU:	
	NIEWYMUROWANE ŚCIANY, KOMINY
WSZYSTKIE KONDYGNACJE: - BRAK STOLARKI DRZWIOWEJ (DRZWI WEWNĘTRZNE I ZEWNĘTRZNE) - WYJĄTEK - WEZEŁ CIEPLNY - GARAŻ - WSTAWIONA BRAMA GARAŻOWA - BRAK TERMOIZOLACJI ŚCIAN I STOPÓW	

		WIDZEWSKIE TOWARZYSTWO BUDOWNICTWA SPOŁECZNEGO SP. Z O.O.	
OBIEKT		AL. PIŁSUDSKIEGO 150/152 ŁÓDŹ WWW.WTBS.PL	
ADRES		BUDYNEK MIESZKALNY WIELORODZINNY Z GARAŻEM PODZIEMNYM ORAZ USŁUGAMI	
OPRACOWAŁ		mgr inż. arch. Katarzyna Kułakowska upr. bud. 07/LOOKK/2016 w specjalności architektonicznej	
TYTUŁ RYS.		INWENTARYZACJA STANU ZAAWANSOWANIA PRAC BUDOWLANYCH - RZUT KONDYGNACJI +3 CZ. 2	
NR RYS.	SKALA:	DATA:	BRANŻA:
INW-101:100	1.2024	1.2024	ARCH-BUD

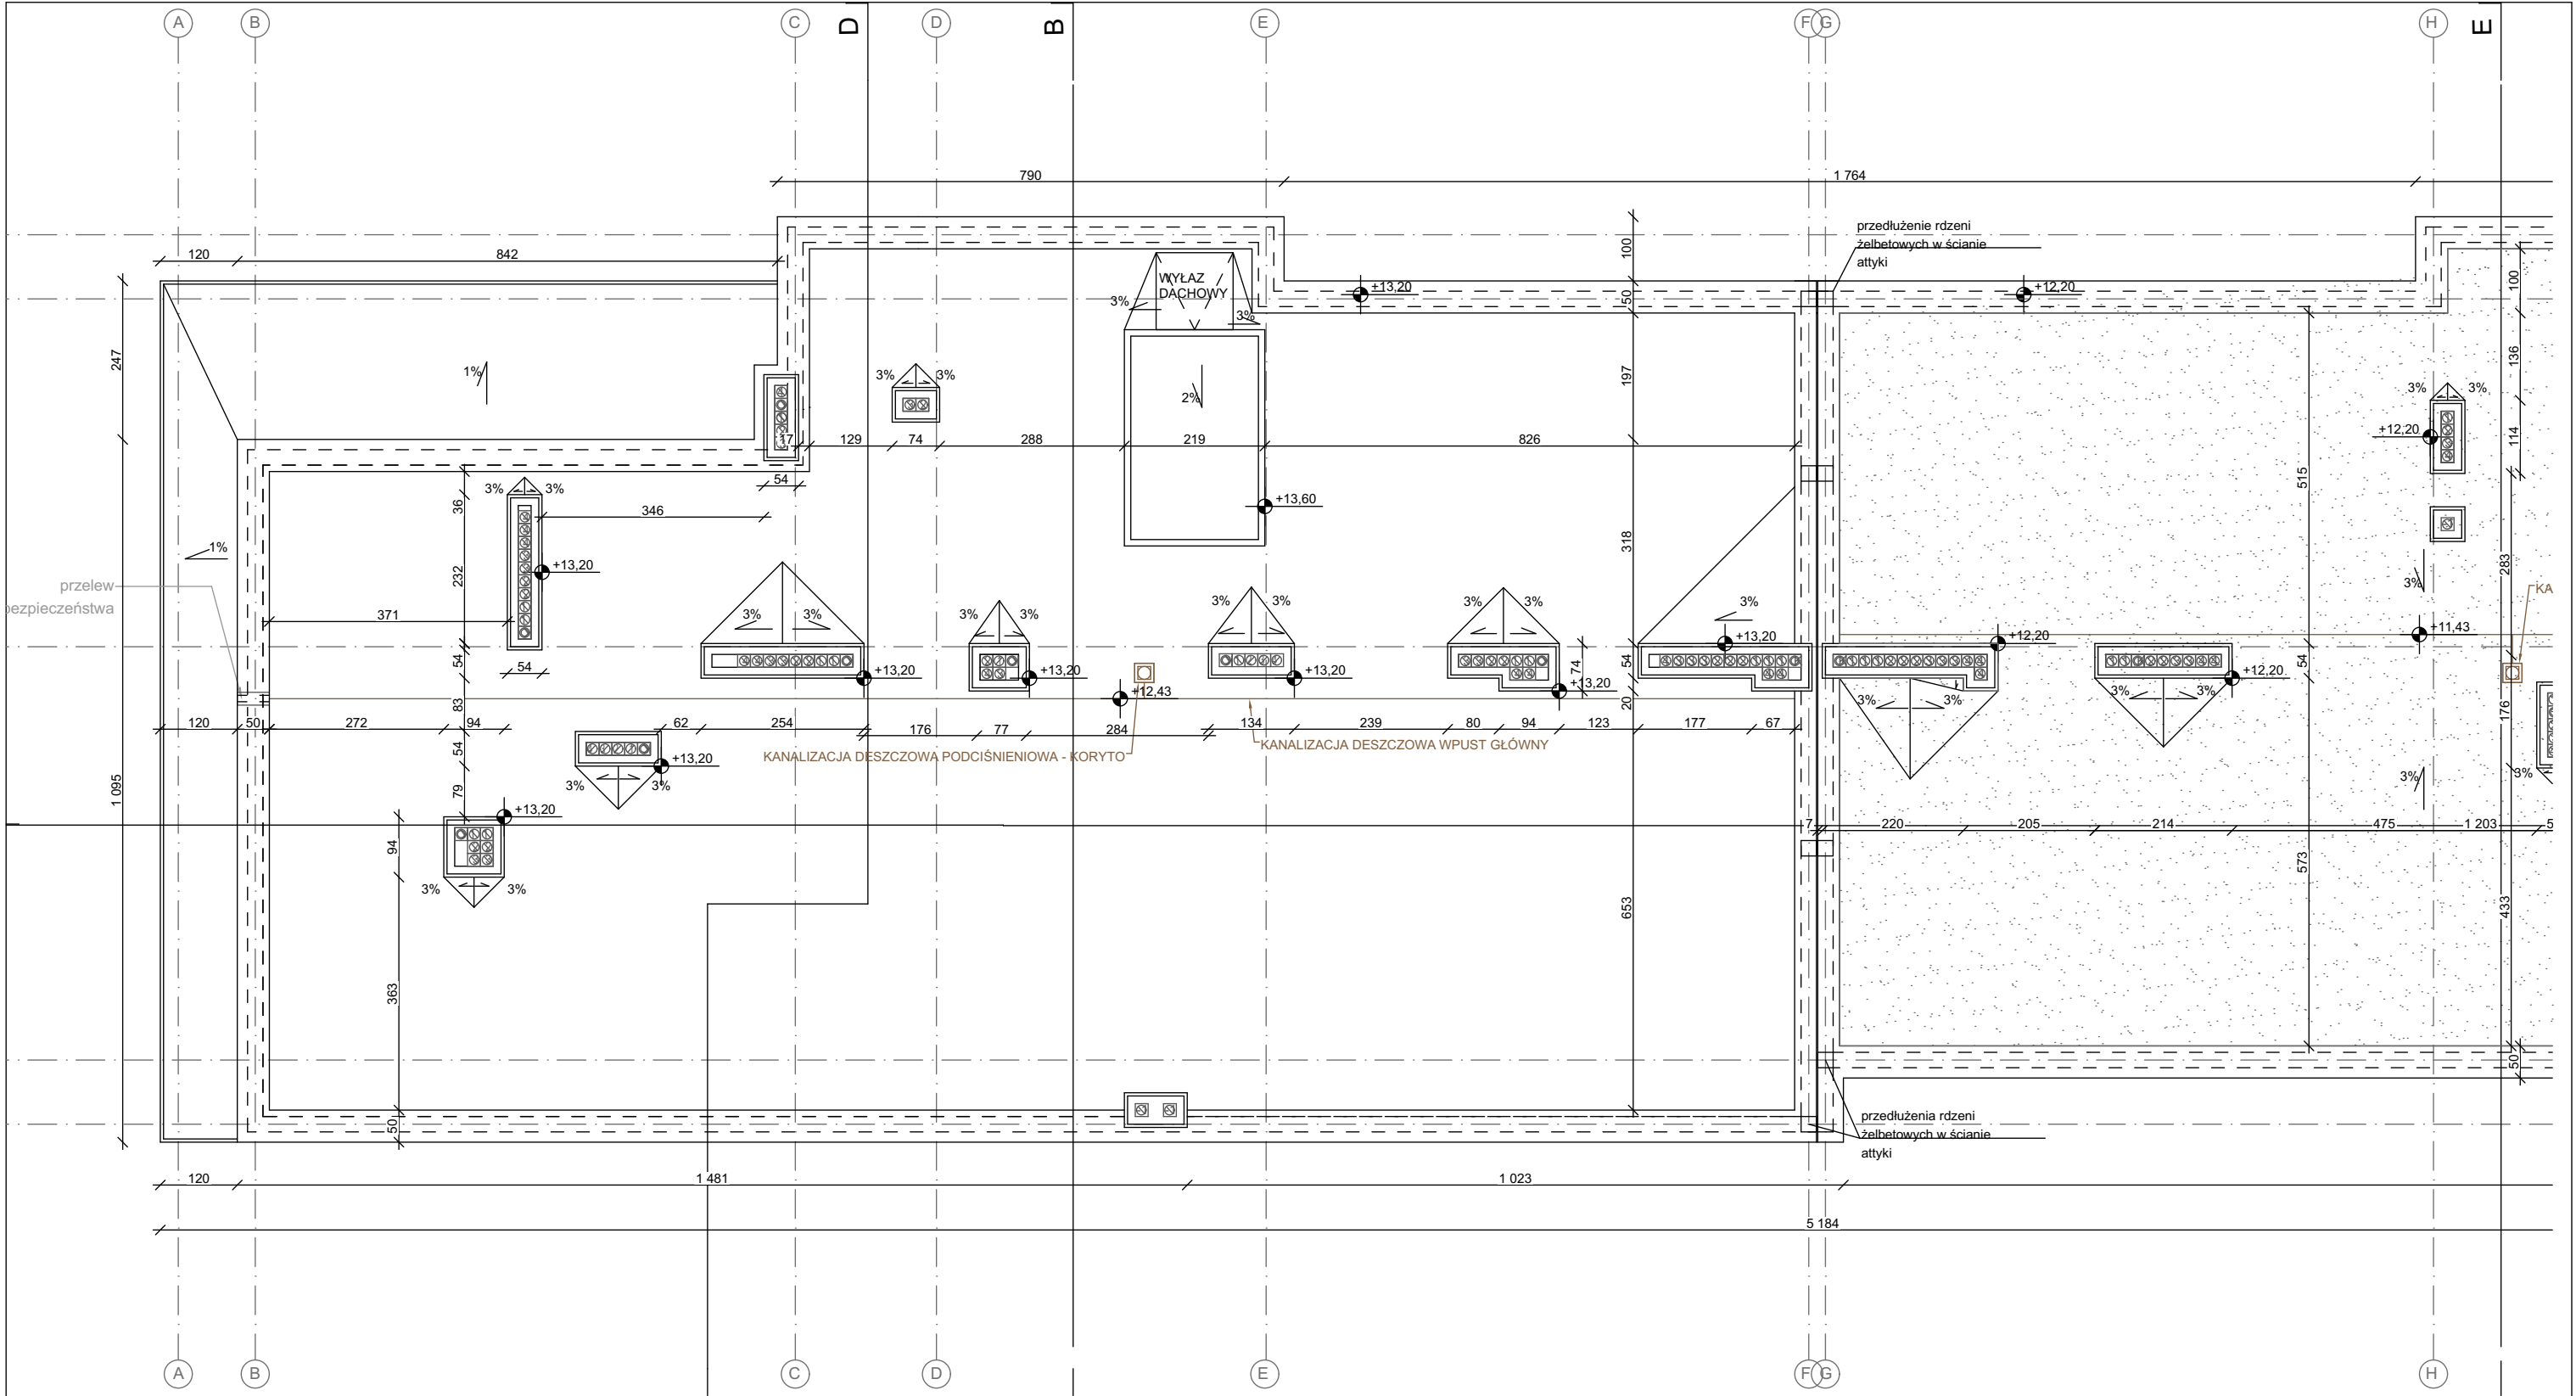



LEGENDA - OZNACZENIA NIEZREALIZOWANYCH ELEMENTÓW PROJEKTU:

NIETYTUŁOWANE ŚCIANY, KOMINY

WSZYSTKIE KONDYGNACJE:
- BRAK STOLARKI DRZWIOWEJ (DRZWI WEWNĘTRZNE I ZEWNĘTRZNE) - WYJĄTEK - WEZEŁ CIEPLNY
- GARAŻ - WSTAWIONA BRAMA GARAŻOWA
- BRAK TERMOIZOLACJI ŚCIAN I STROPÓW

<div><div></div><div>WIDZEWSKIE TBS</div></div>		WIDZEWSKIE TOWARZYSTWO BUDOWNICTWA SPOŁECZNEGO SP. Z O.O. AL. PIŁSUDSKIEGO 150/152 ŁÓDŹ WWW.WTBS.PL			
OBIEKT		BUDYNEK MIESZKALNY WIELORODZINNY Z GARAŻEM PODZIEMNYM ORAZ USŁUGAMI			
ADRES		UL. PRZĘDZALNIANA 101/103, ŁÓDŹ			
OPRACOWAŁ		mgr inż. arch. Katarzyna Kułakowska upr. bud. 07/LOOKK/2016 w specjalności architektonicznej			
TYTUŁ RYS.		INWENTARYZACJA STANU ZAAWANSOWANIA PRAC BUDOWLANYCH - RZUT KONDYGNACJI - DACHU CZ. 1	NR RYS.	SKALA:	DATA:
			INW-11	1:100	1.2024
				BRANŻA:	ARCH-BUD

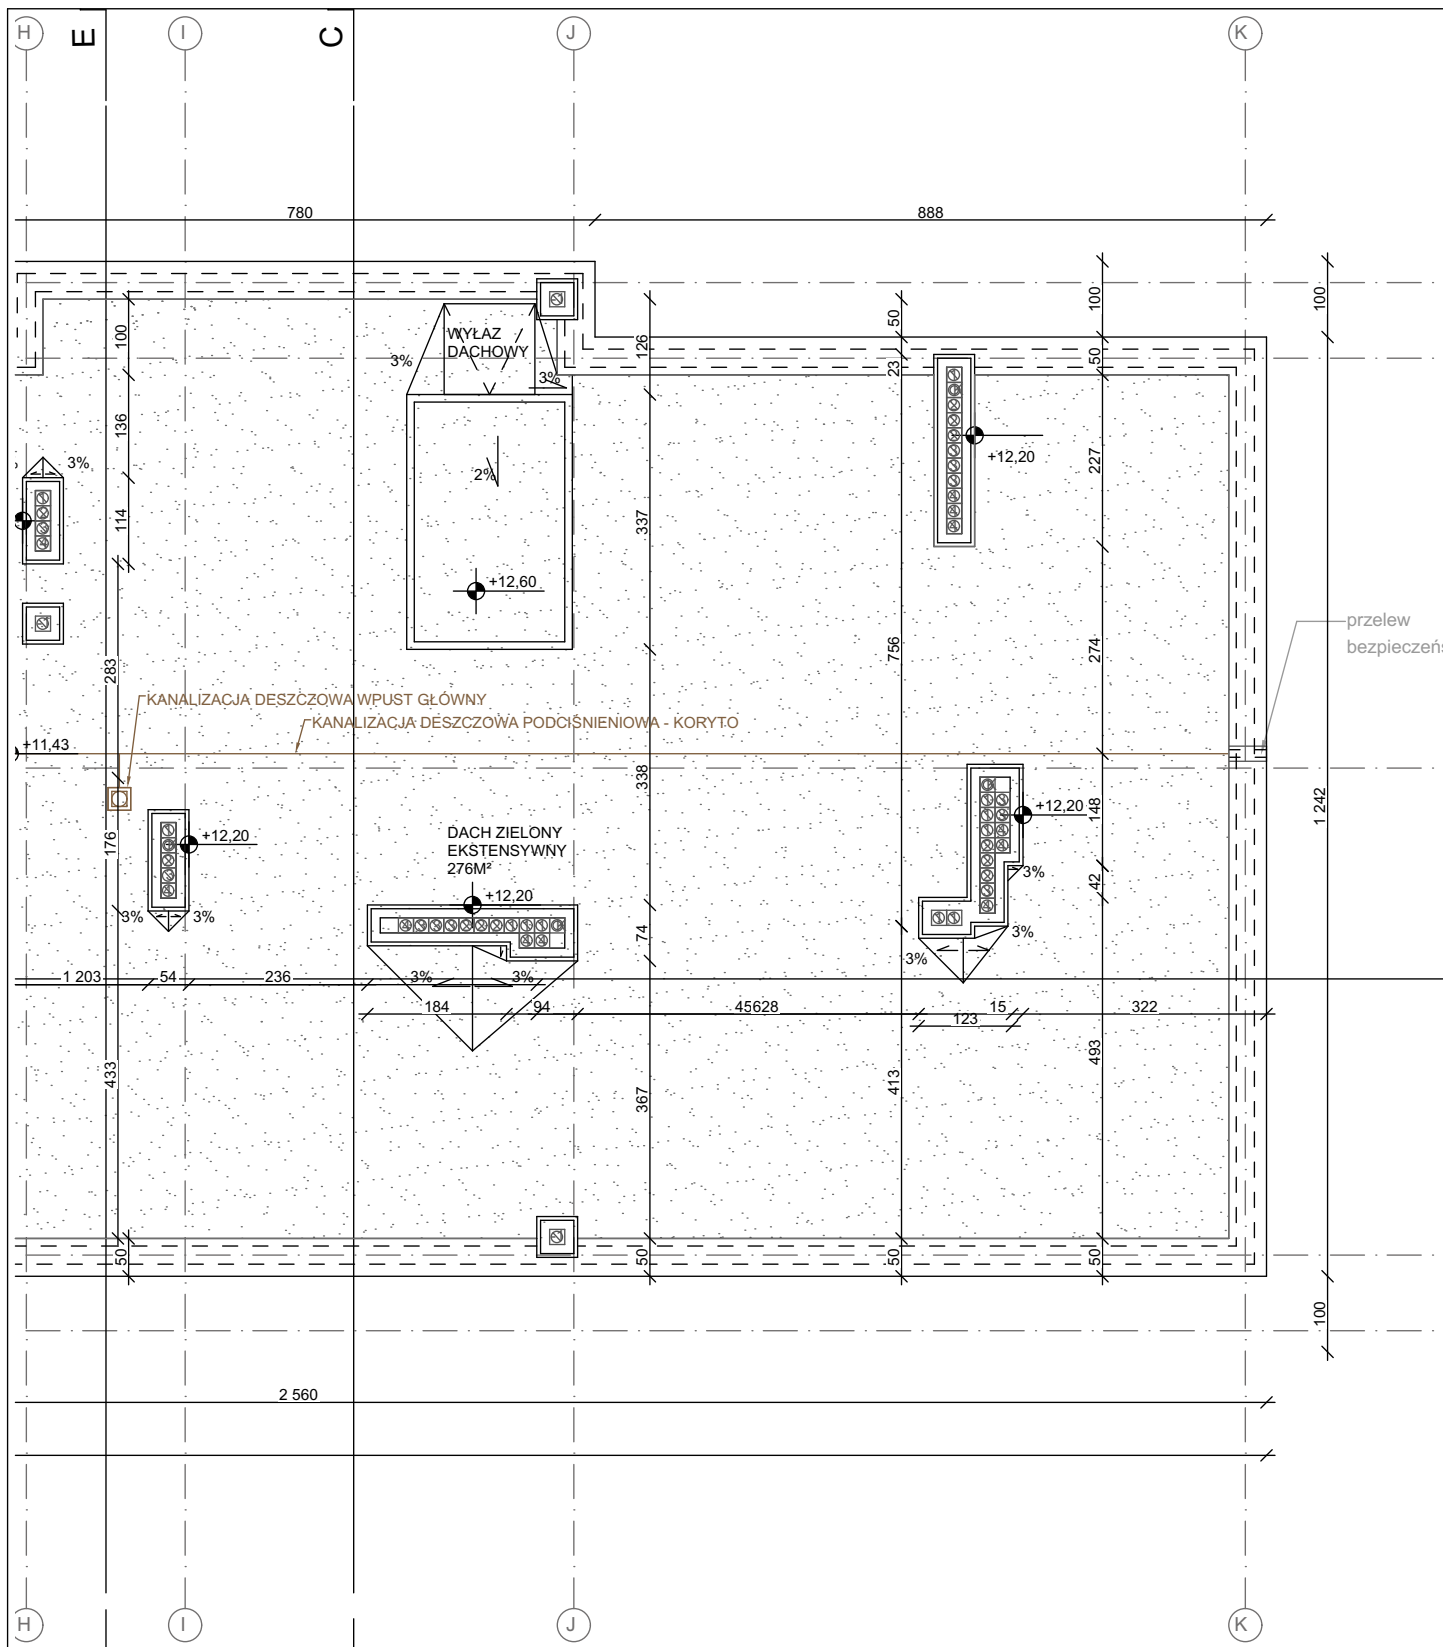

LEGENDA - OZNACZENIA NIEZREALIZOWANYCH ELEMENTÓW PROJEKTU:	
	NIEWYMUROWANE ŚCIANY, KOMINY
WSZYSTKIE KONDYGNACJE: - BRAK STOLARKI DRZWIOWEJ (DRZWI WEWNĘTRZNE I ZEWNĘTRZNE) - WYJĄTEK - WEZEŁ CIEPLNY - GARAŻ - WSTAWIONA BRAMA GARAŻOWA - BRAK TERMOIZOLACJI ŚCIAN I STROPÓW	

		WIDZEWSKIE TOWARZYSTWO BUDOWNICTWA SPOŁECZNEGO SP. Z O.O.			
AL. PIŁSUDSKIEGO 150/152 ŁÓDŹ		WWW.WTBS.PL			
OBIEKT		BUDYNEK MIESZKALNY WIELORODZINNY Z GARAŻEM PODZIEMNYM ORAZ USŁUGAMI			
ADRES		UL. PRZĘDZALNIANA 101/103, ŁÓDŹ			
OPRACOWAŁ		mgr inż. arch. Katarzyna Kułakowska upr. bud. 07/LOOKK/2016 w specjalności architektonicznej			
TYTUŁ RYS.		INWENTARYZACJA STANU ZAAWANSOWANIA PRAC BUDOWLANYCH - RZUT KONDYGNACJI - DACHU CZ. 2		NR RYS.	SKALA:
				INW-121:100	DATA:
				1.2024	BRANŻA:
					ARCH-BUD