


Etap II (III piętro)
- opracowanie nr 1

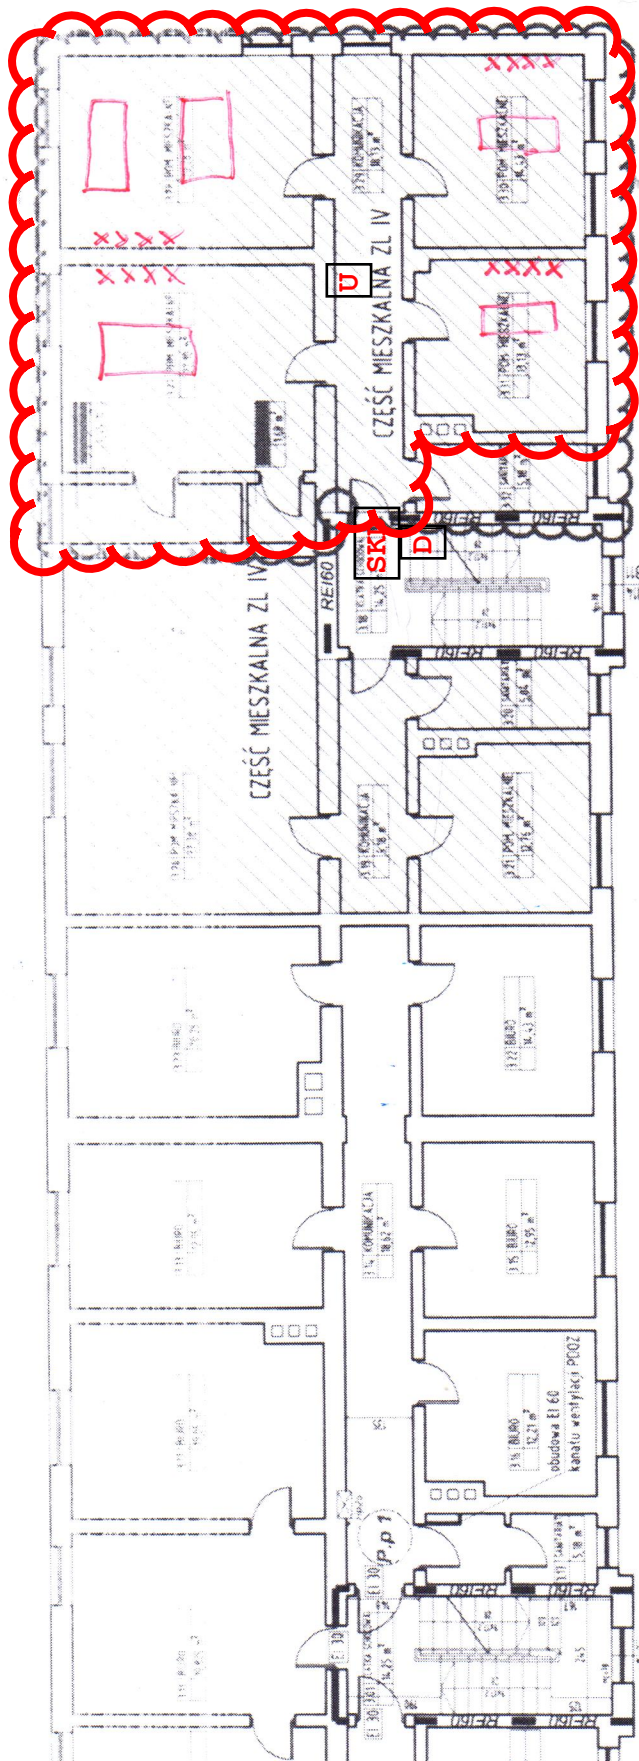


SKD - sytem kontroli dsotępu

D- instalacja domofonowa

U - unifon

X - PEL instalacji komputerowej

□ - BIVUKO

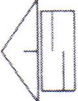	Autorska Pracownia Projektowa ARCH - STUDIO UL. KOLATAJA 11/13 45-004 OPOLÉ TEL/FAX +48 77 450 59 11 e-mail: arch-studio@poczta.onet.pl
BRANŻA	sanitarna
FAZA PROJEKTU	Projekt budowlany instalacji wody przeciwpożarowej
TEMAT RYSUNKU	RZUT III PIĘTRA
OBIEKT	Budynek Komendy Powiatowej Policji w Strzelcach Opolskich
ADRES	Strzelca Opolskie ul. Piłsudskiego 3
INWESTOR	Komenda Wojewódzka Policji ul. Korfańskiego 2, 45-077 Opole
PROJEKTANT	mgr inż. UPRAWNIENIA Nr upr. 193/88/Oz
Tłumacz Kucharczyk	mgr inż. UPRAWNIENIA Nr upr. 81/90/Oz
Opracowanie	mgr inż. UPRAWNIENIA Nr upr. 81/90/Oz
Sprawdzający	mgr inż. Artur Siwiecki
DATA	lipiec 2013
SKALA	1:100
Lp. ark.	5