


# RZUT I PIĘTRA

Rys. A | Rys. B

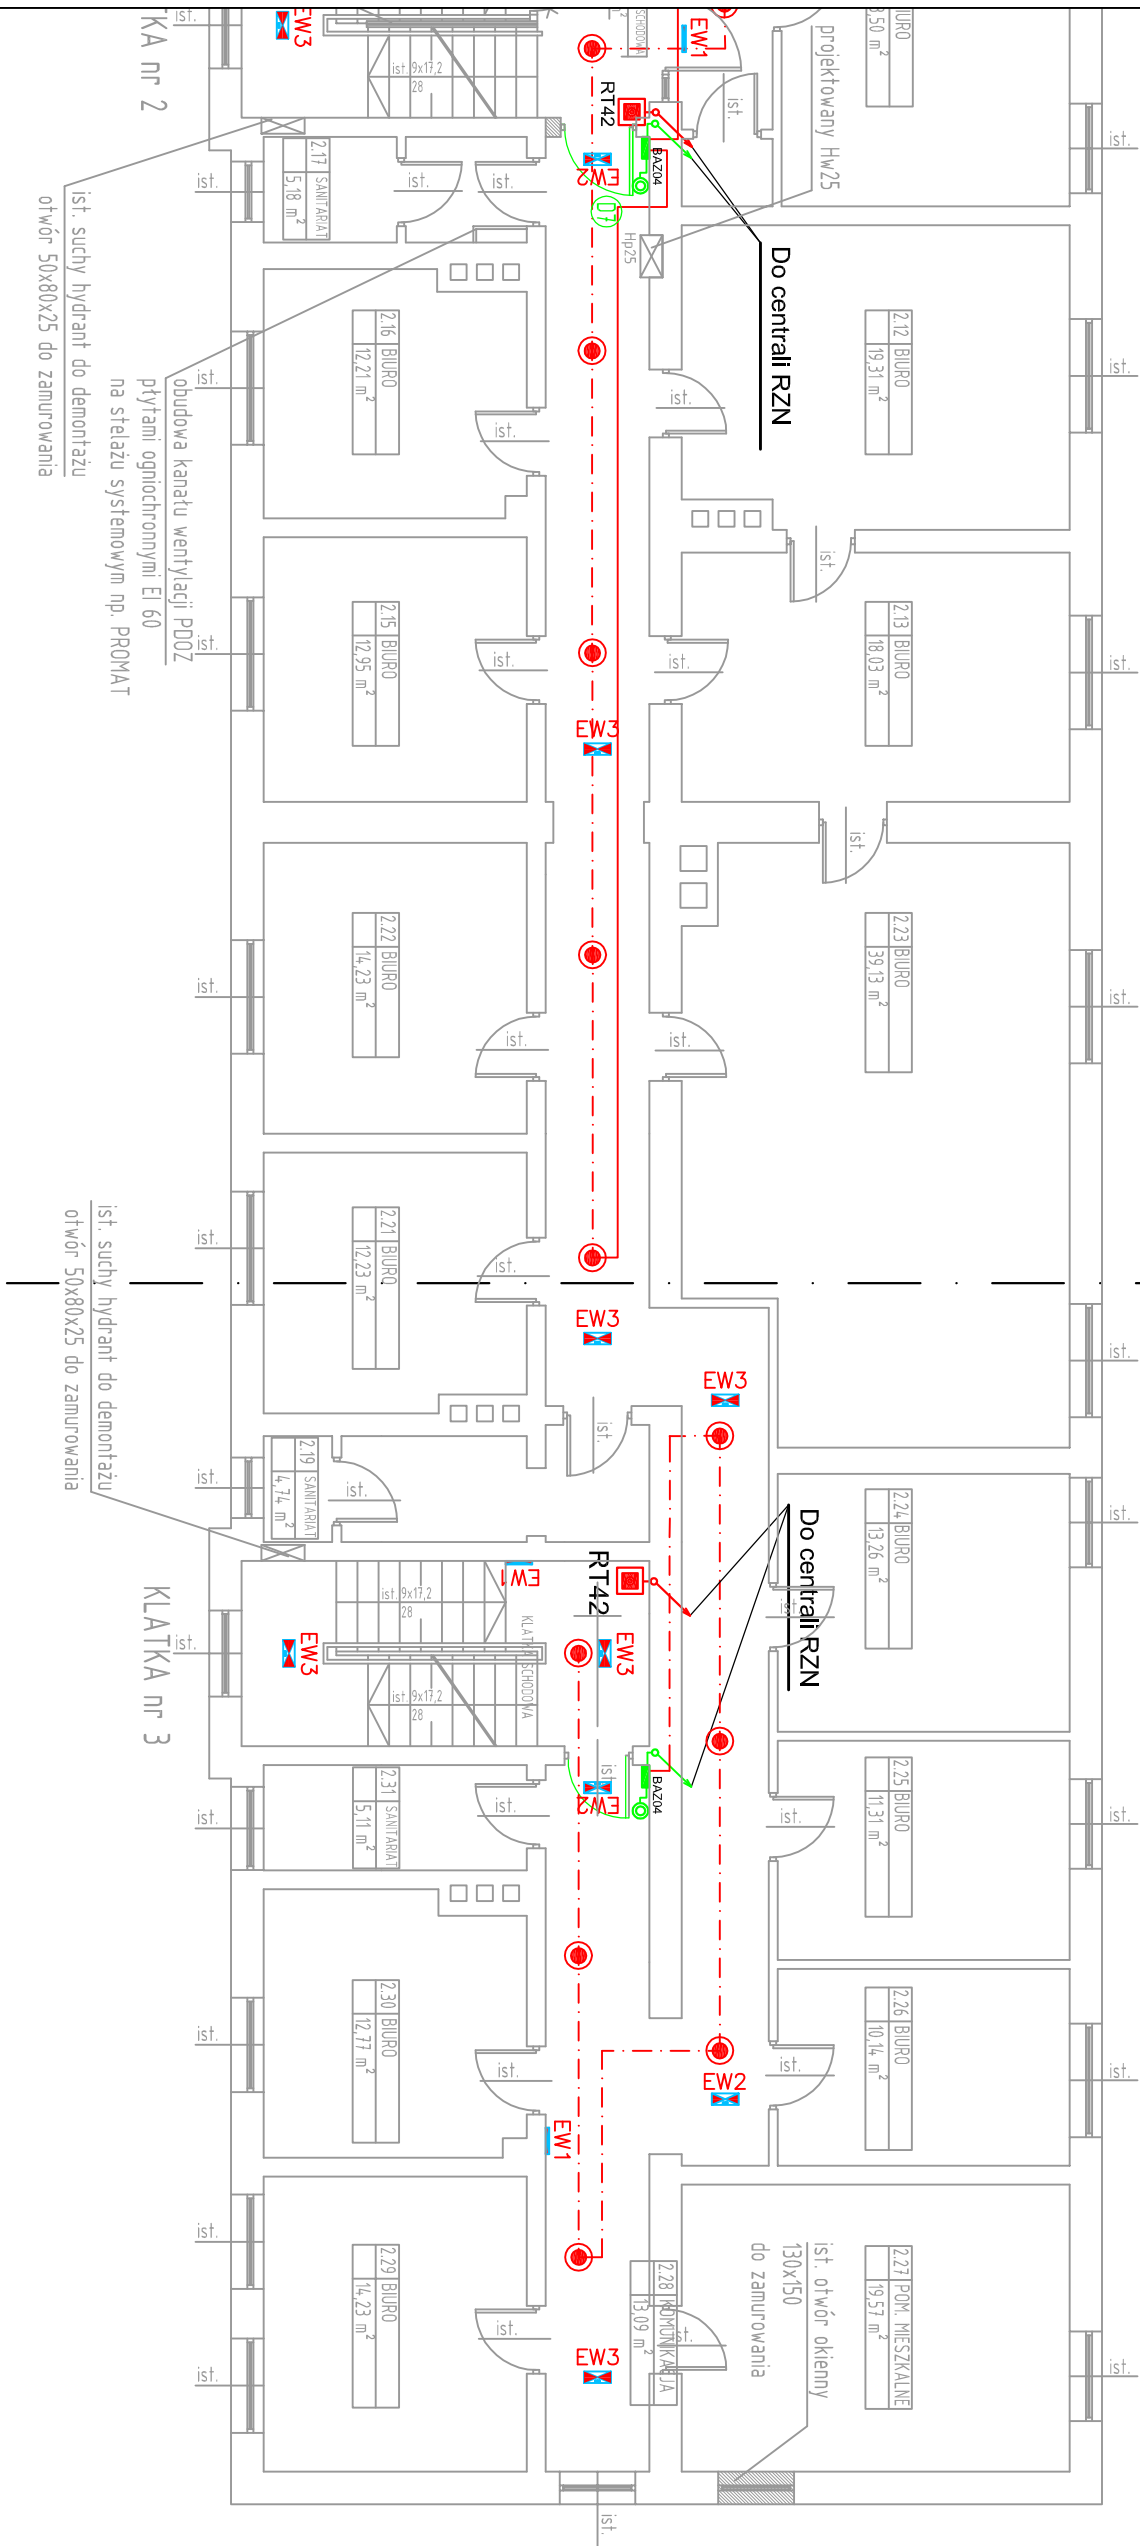

## LEGENDA:

LEGENDA OPRAW OŚWIETLENIOWYCH		
INDEKS	SYMBOL	TYP OPRAWY
EW1	EW1	F65 AT 8SE1N + PIKTOGRAM
EW2	EW2	F65 AT 24SE1N + PIKT. SIGN
EW3	EW3 EW3	F65 AT 24SE1N
EW4	EW4	F65 AT 11SA1N

	RZN	CENTRALA ODDYMIANIA RZN 4402
	SŁOWNIKI	
	CZUŁKA OPTYCZNA FO1362	
	PRZYCISK AWARYJNY ODDYMIANIA RT42	
	PRZYCISK PRZEWIETRZANIA SLT42	
	SYGNALIZATOR DELTA reflex SD230N	
	BAZ04	CENTRALA ZAMKNIĘC OGNIOWYCH
		CHWYTAK ELEKTROMAGNETYCZNY

TEMAT:	PRZYSTOSOWANIE BUDYNKU DO PRZEPISÓW PROŻ	TEMAT RYSUNKU:	INST. ELEKTRYCZNE P.POŻ. I PIĘTRA	
OBIEKT:	BUDYNEK ADMINISTRACYJNO-MIESZKALNY KOMENDY POWIATOWEJ POLICJI STRZEŁCE OPOLSKIE, UL. PIŁSUDSKIEGO 3			
INWESTOR:	KOMENDA WOJEWÓDZKA POLICJI W OPOLE OPOLE, UL. KORFANTEGO 2			
PROJEKTANT:	UPRAWNIENIA mgr inż. Janusz Kurej	JEDNOSTKA PROJEKTOWA:	A. P. P. ARCH-STUDIO	FAZA:
SPRAWOZDAWCY:	UPRAWNIENIA mgr inż. Leszek Tamogrodzki			PROJEKT BUDOWLANY
OPRACOWAŁ:	UPRAWNIENIA mgr inż. Karol Drzazga	45/64 OPOLE UL. KOSZARNA 11/63	DATA: SIERPIEŃ 2013	SKALA: 1:100
				NR RYSUNKU: E-6B