



BUDYNEK TYPI I
RZUT PIĘTRA 1:100

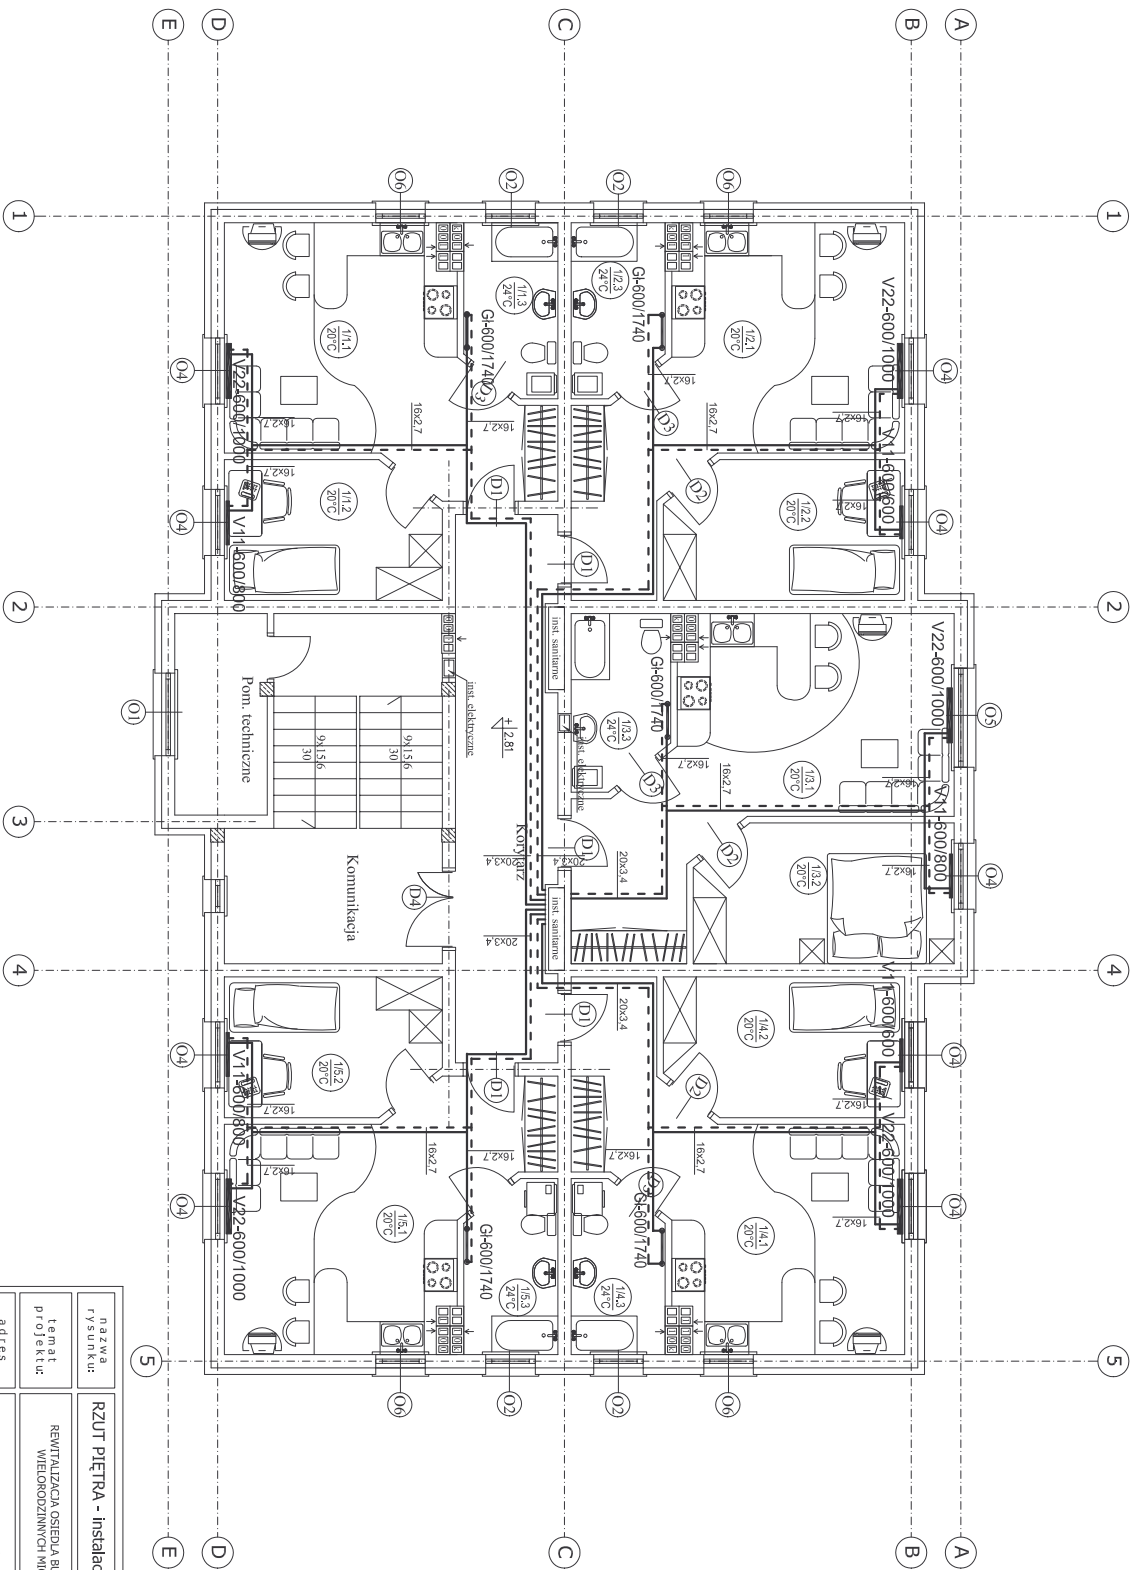

— c.o. zasilanie
- - - c.o. powrót

nazwa rysunku:	RZUT PIĘTRA - instalacja c.o.			
temat projektu:	REWITALIZACJA OSIEDLA BUDYNKÓW KOMUNALNYCH WIELKOPOLSKICH RUDOWA - JAK - 119.1		data: październik 2007	
adres budowy:	dzielnica nr 220/3, ul.Młokowa, Płock		projekt: 1:100	
inwestor:	GMINA PŁOCK, Plac Stary Rynek 1, 09-400 Płock		nr rys. 3	
opracował:	mgr inż. Wojciech Gawarkiewicz		podpis:	
projektant:	mgr inż. Wojciech Gawarkiewicz		nr rys.:	
asystent proj.:	inż. Przemysław Puzik			
asystent proj.:	inż. Inwona Szczepaniak			
sprawdzający:	inż. Maciej Białobrzewski			

Uwaga: Odbiorca projektu, w całości lub w części, może uzyskać za zgodą Wykonawcy (Wykonawcy) informacje