
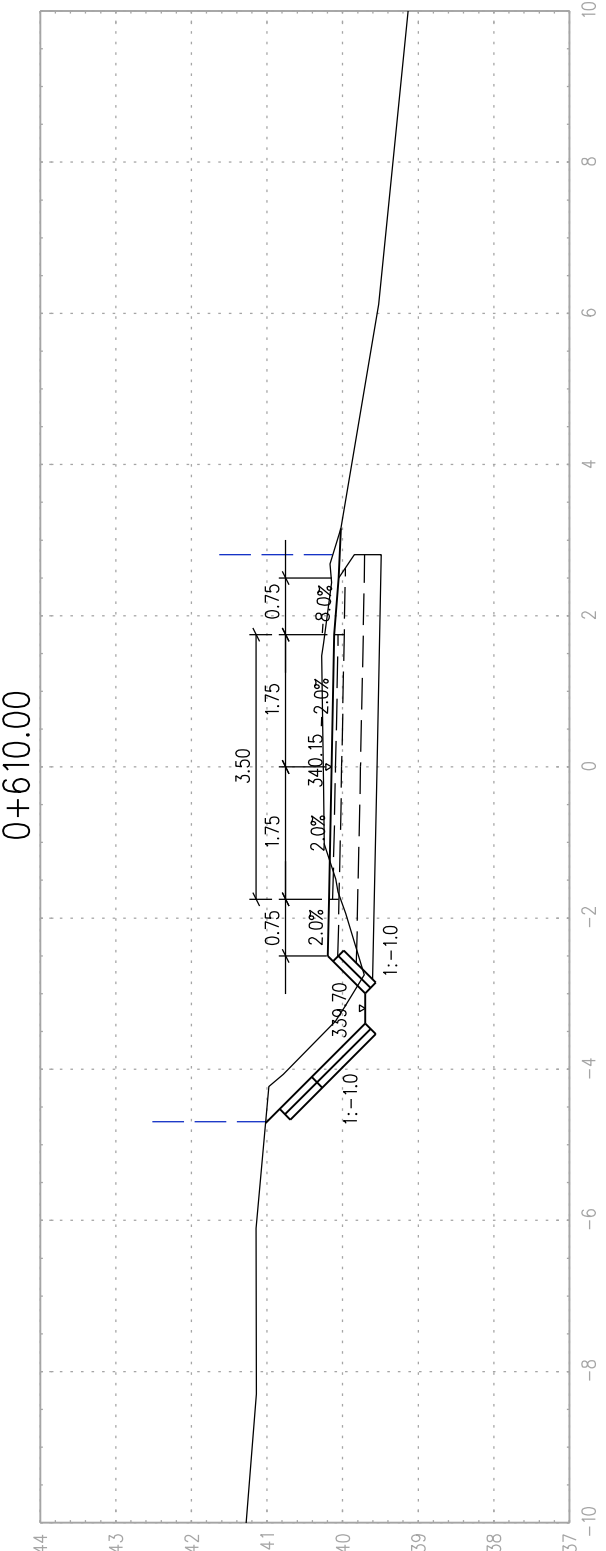
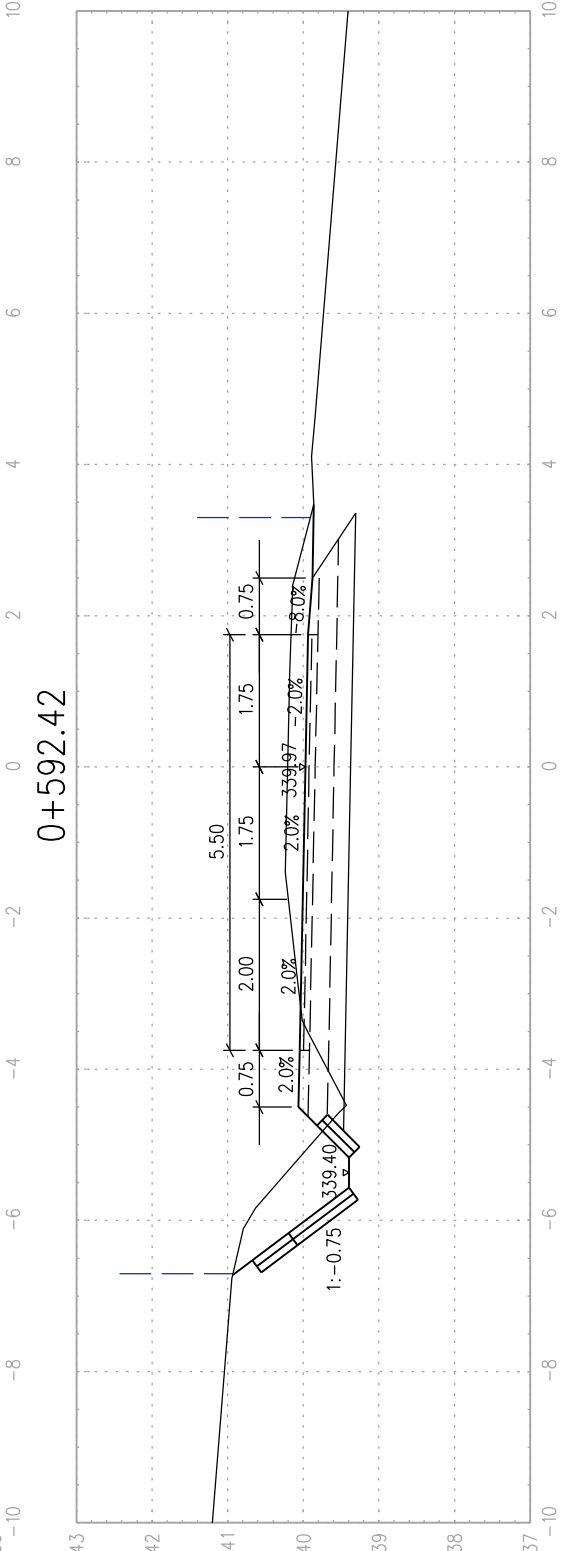
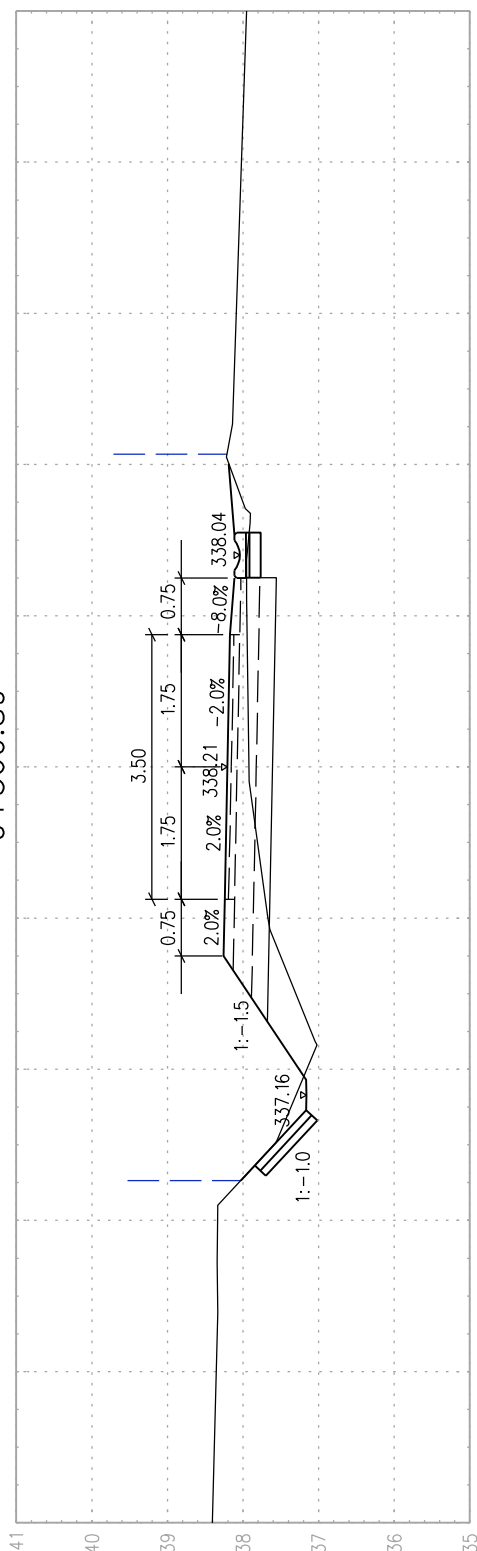
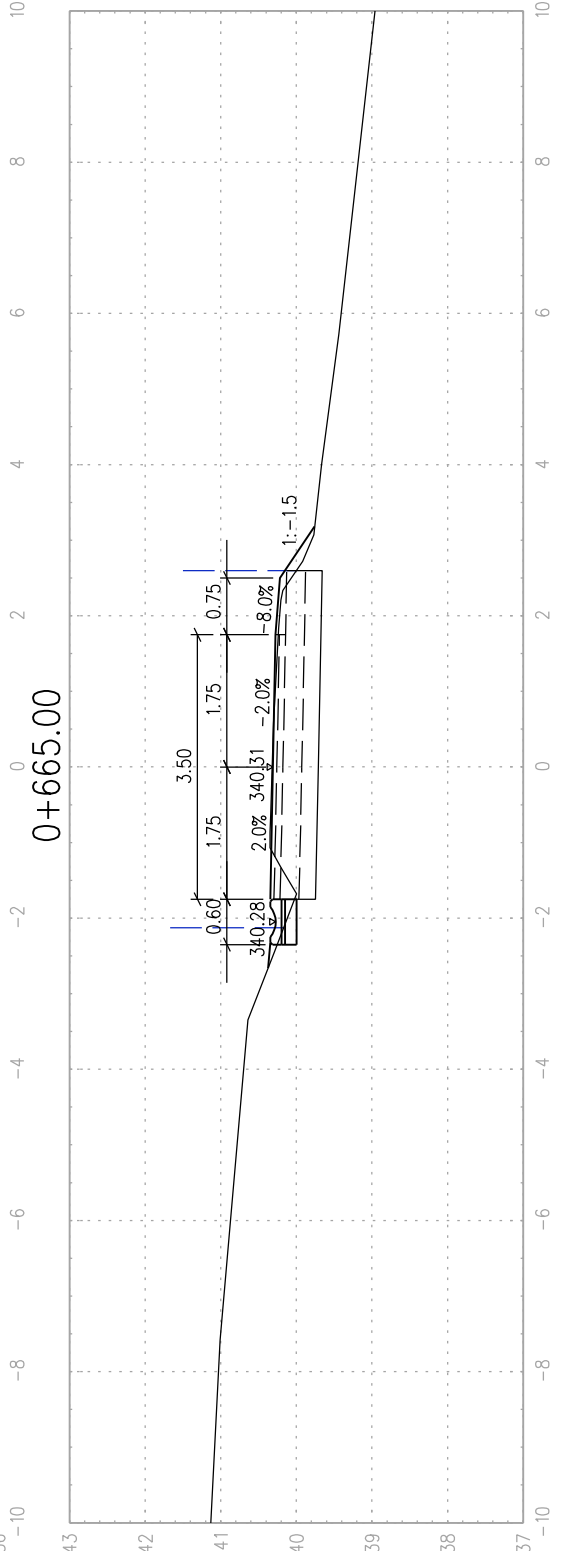
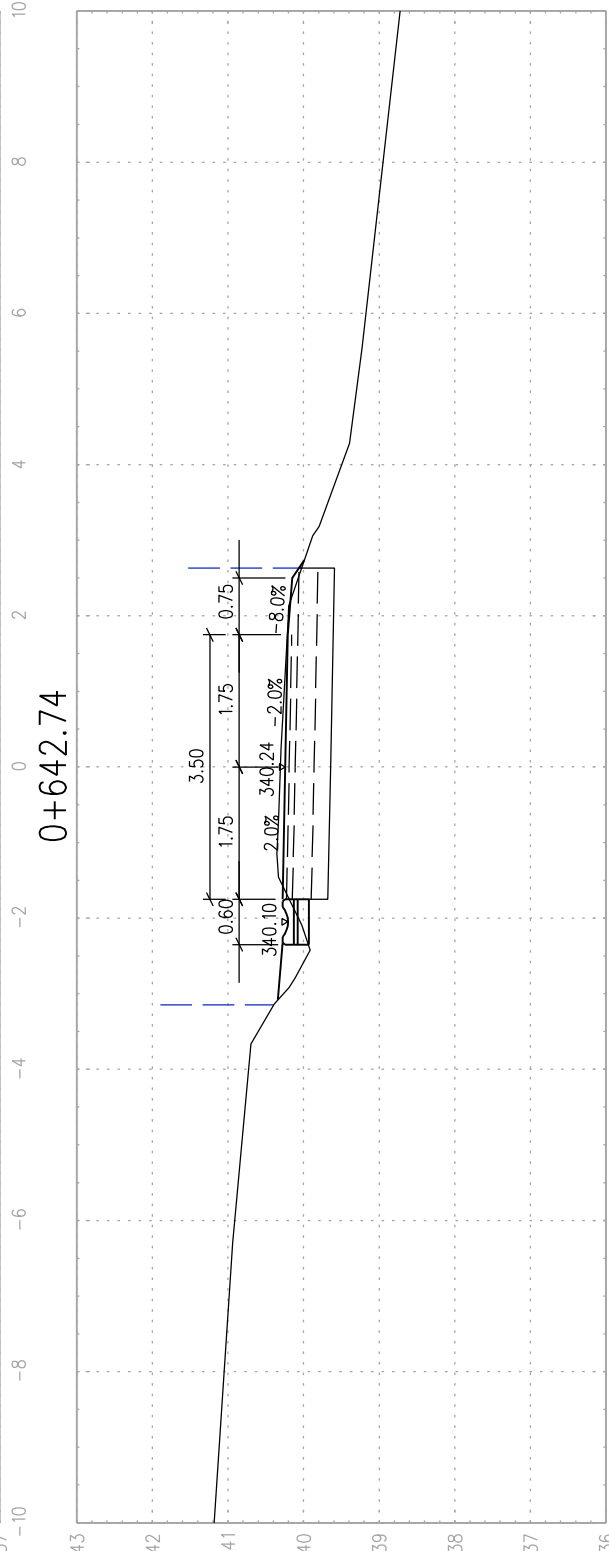
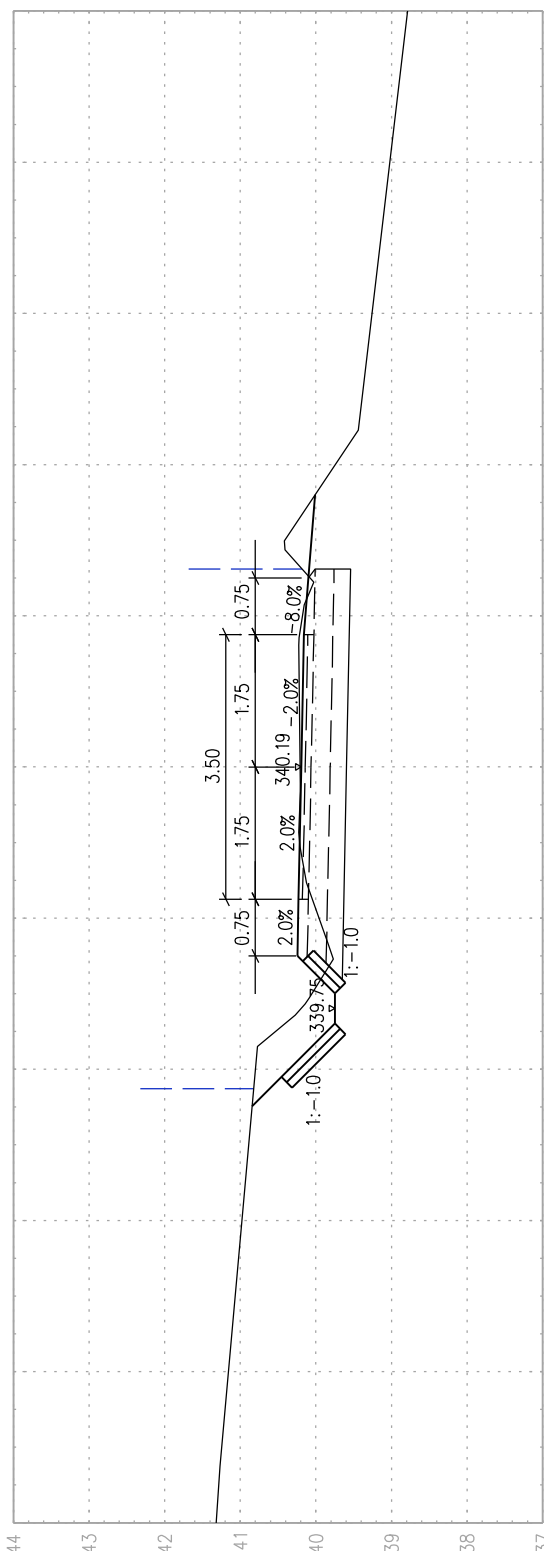
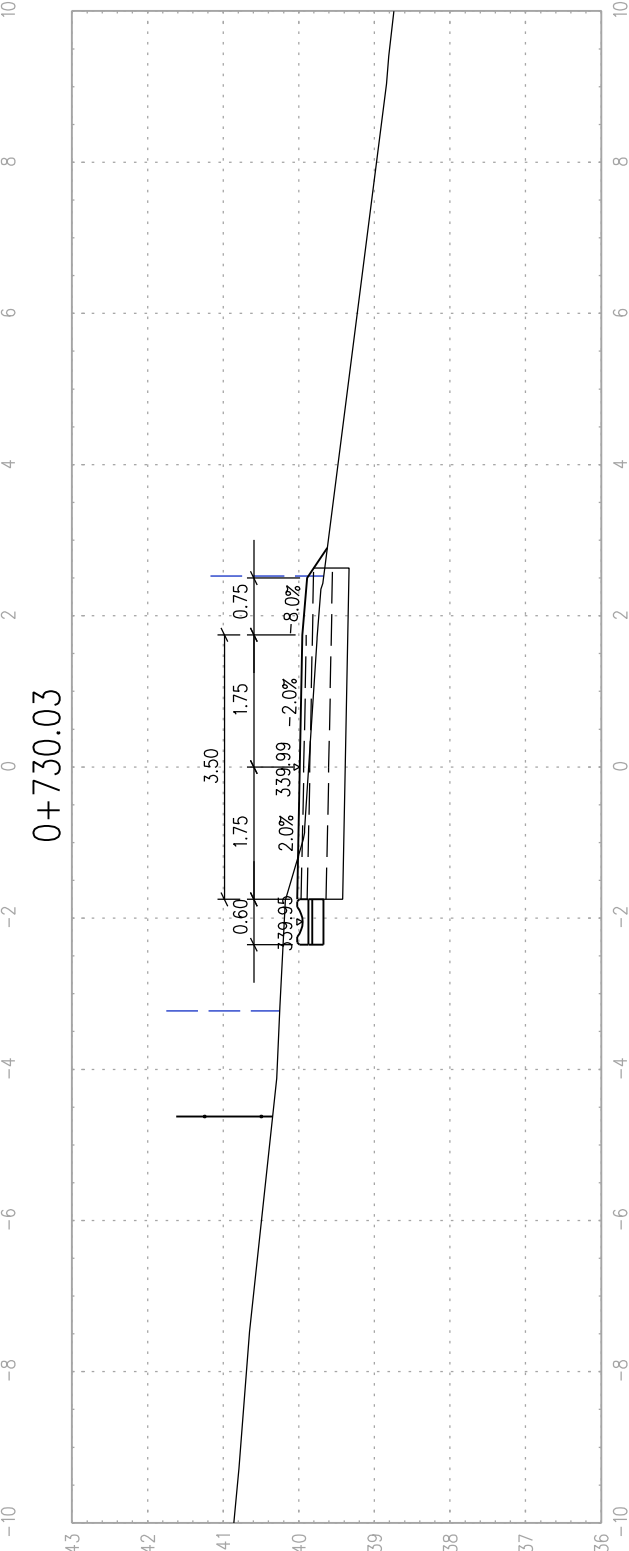
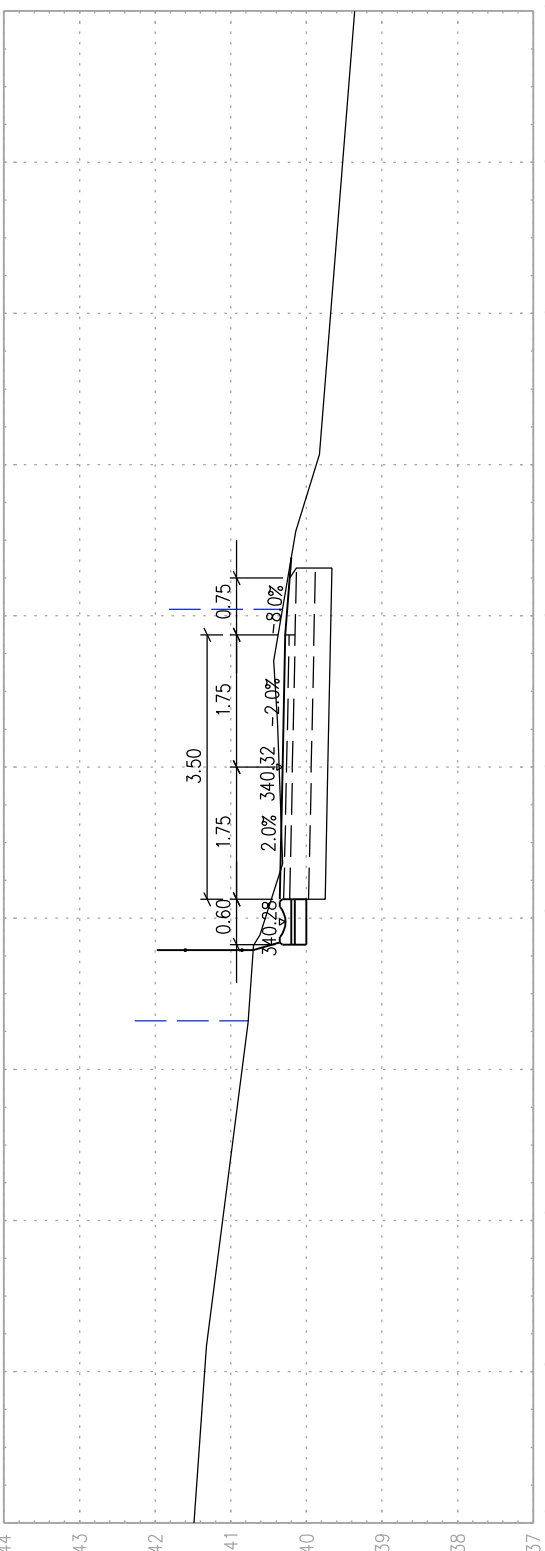
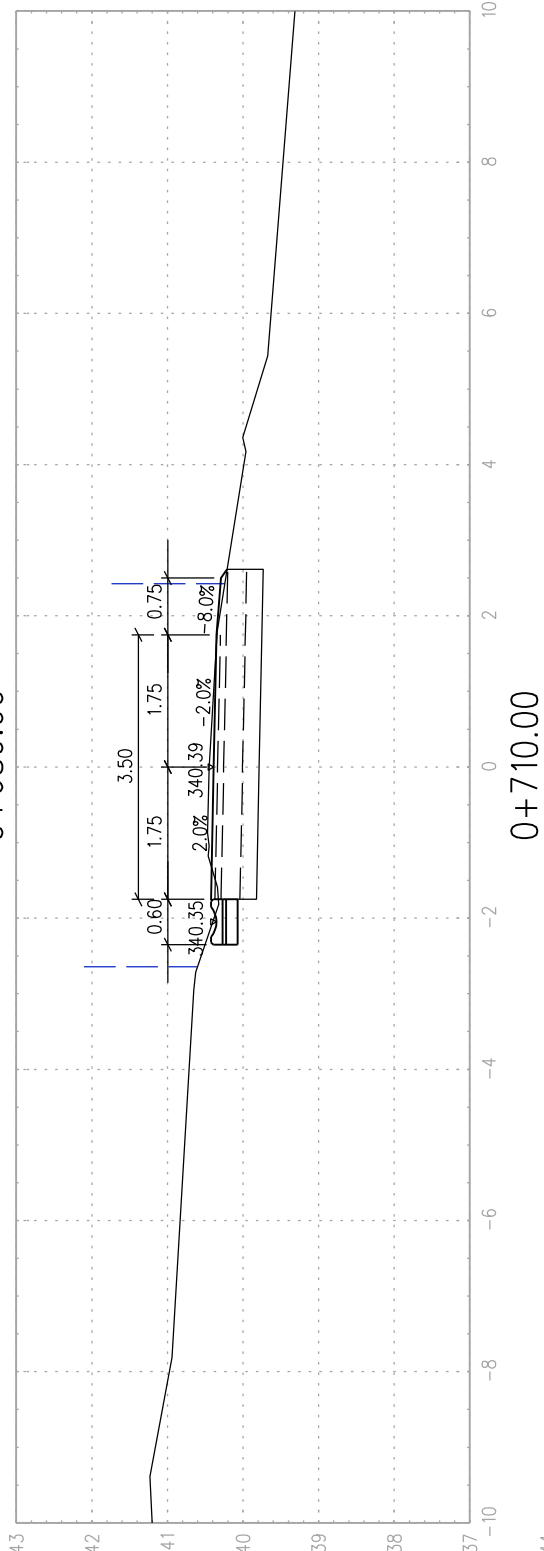
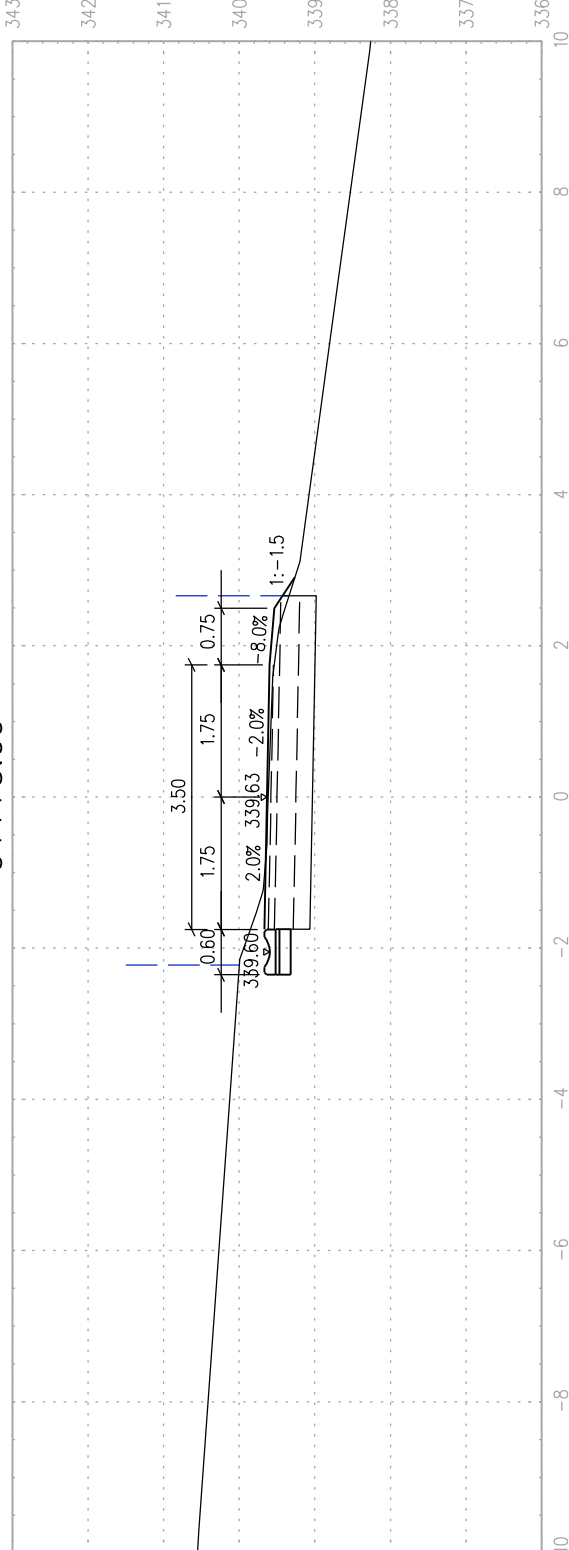


bid		SANOK		Inwestor: 38-500 Sanok, ul. Sienkiewicza 1/308, tel./fax (013) 46 38 541	
Biuro Inżynierii Drogowej w Sanoku		Gmina Sgdn ul. Kościuszkis 23, 38-500 Sanok			
Nazwa obiektu:		Przebudowa drogi gminnych Nr 117356R Jędruszkowce – Dudńce, Nr 117357R Pisarowce – Dudńce w m. Jędruszkowce			
Projektował:		mgr inż. Piotr Toropcki		nr upr.: K-64/01	
Podpis		Podpis		Data: 01.2023	
Numer rysunku:		Opracował:		inż. Bartłomiej Ziemiński	
nr upr.: Pbk/0105/Zm00/21		PRZECIOJE POPRZECZNE			
Nazwa rysunku:		4/3			

LEGENDA:

- stan istniejący
- stan projektowany
- ist. pos. drogowy
- ist. ogrodzenia
- proj. bariera energochłonna

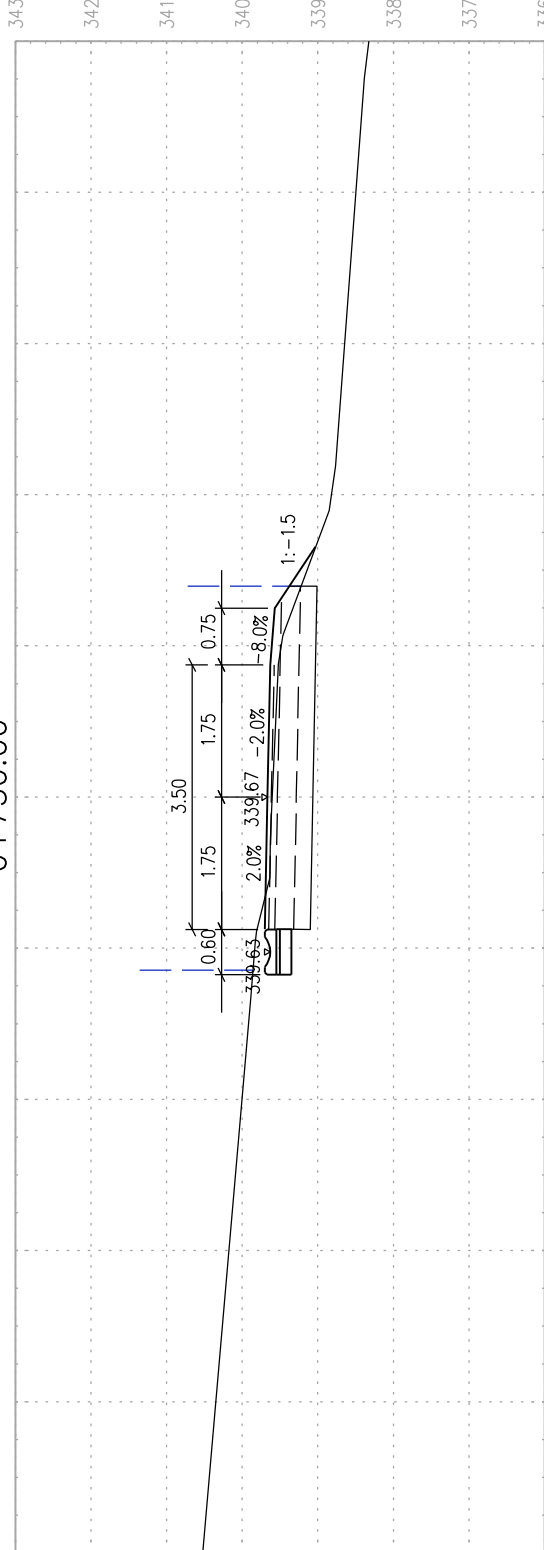

0+560.89

0+592.42

0+610.00

0+689.99

0+642.74

0+665.00

0+750.00

0+775.00

0+730.03