



PIŁKOCHWYT - STRONA WSCHODNIA

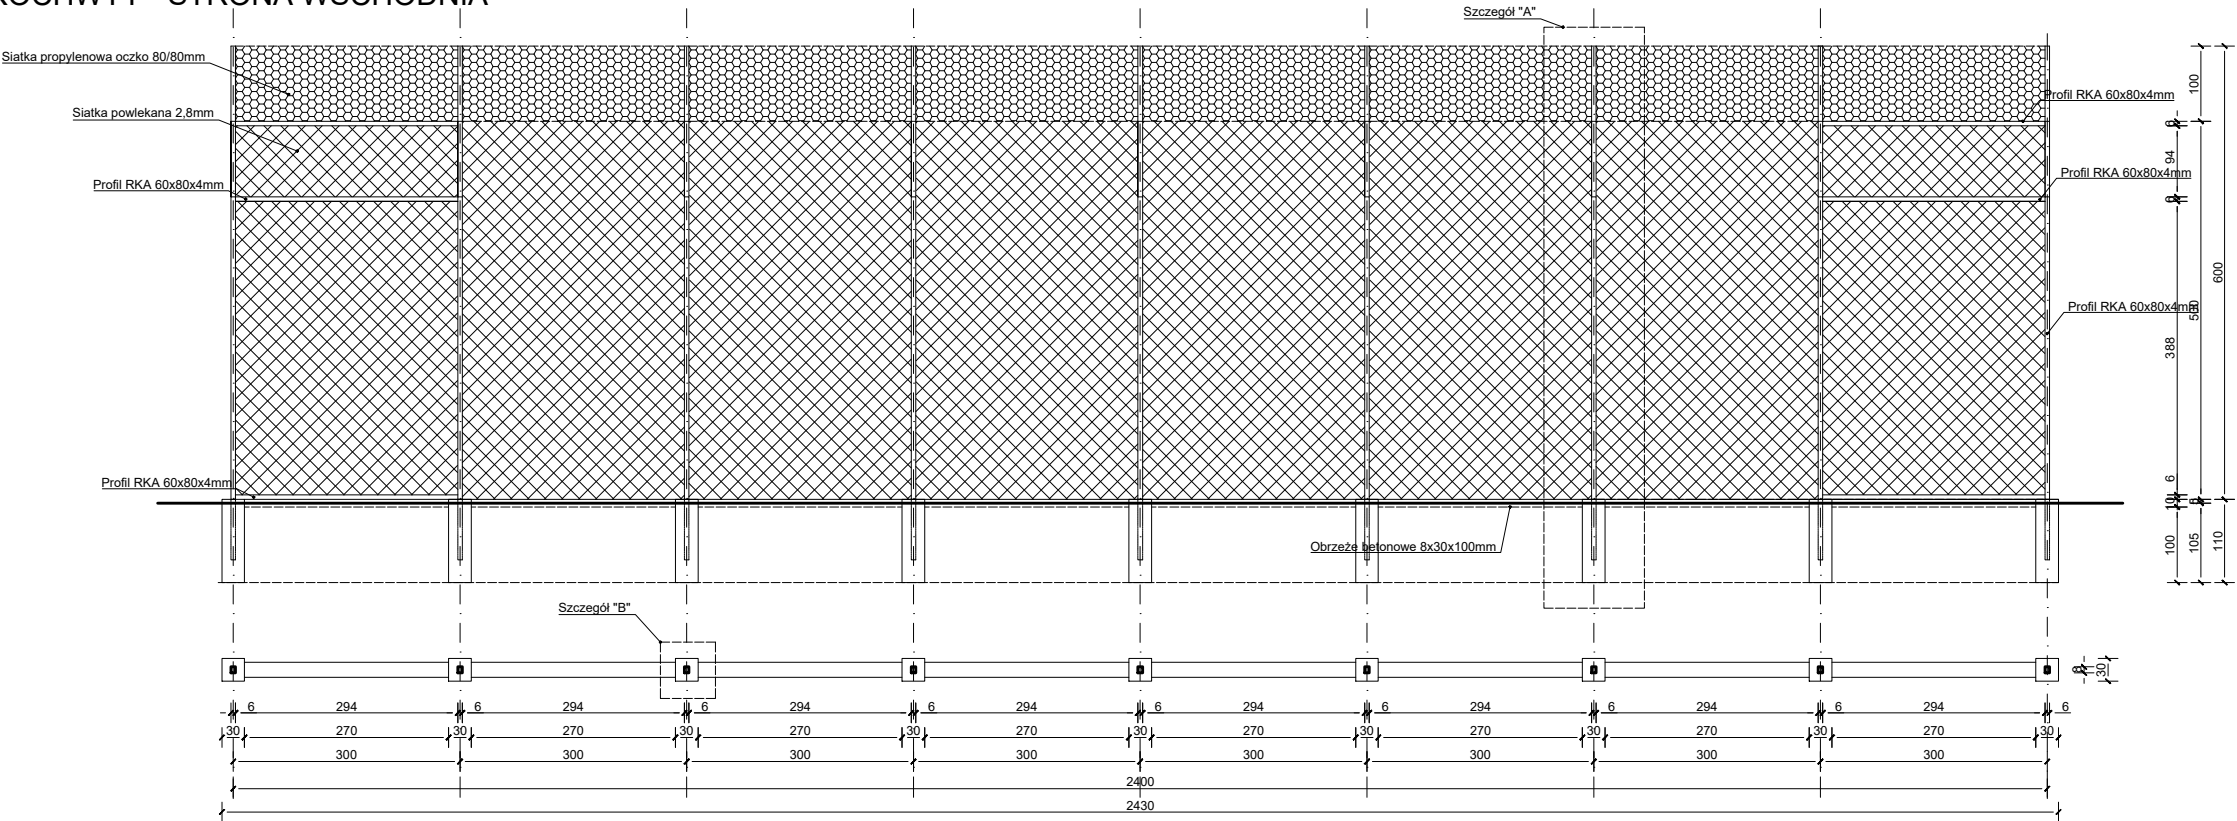

PIŁKOCHWYT - STRONA ZACHODNIA

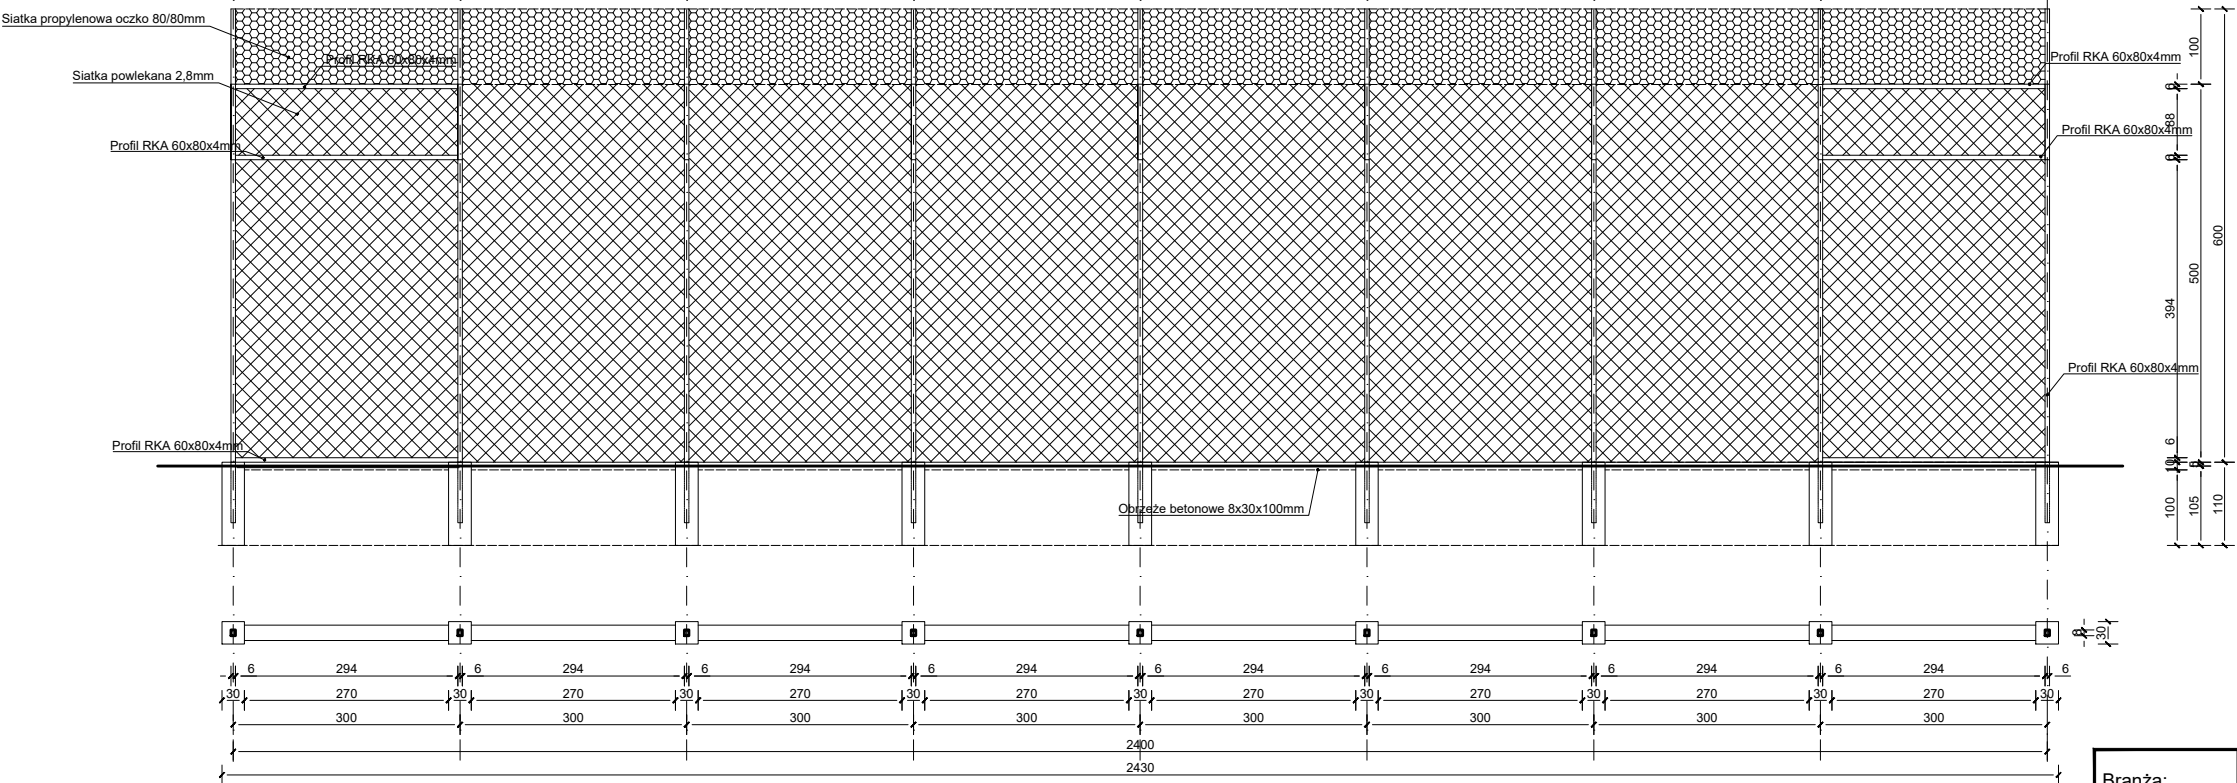

PRAWA AUTORSKIE ZASTRZEŻONE
Projekt architektoniczny podlega ochronie praw autorskich zgodnie z ustawą „o prawie autorskim i prawach pokrewnych z dnia 04.02.1994r.(Dz. Ustaw nr 24 poz.83 z dnia 23.02.1994r. z późniejszymi zm.). Powielanie, wykorzystywanie w całości lub części bez zgody autora – zabronione.

Branża:	PROJEKT ARCHITEKTONICZNO - BUDOWLANY ZAGOSPODAROWANIE TERENU DZIAŁKI 119 W ŁOWCZOWIE		
Obiekt:	BOISKO PRZY SZKOLE PODSTAWOWEJ W ŁOWCZOWIE		
Adres budowy:	działka nr 119, miejscowość Łowczów, gmina Tuchów		
Treść rysunku:	PIŁKOCHWYTY - STRONA WSCHODNIA ORAZ ZACHODNIA	SKALA 1:100	RYS. A2
Projektował:	mgr inż. arch Marek Krzysztoń		Tuchów KWIECIEŃ 2021... data
Opracowanie:	mgr inż. Krzysztof Mężyk		