



PIŁKOCHWYT - STRONA PÓŁNOCNA

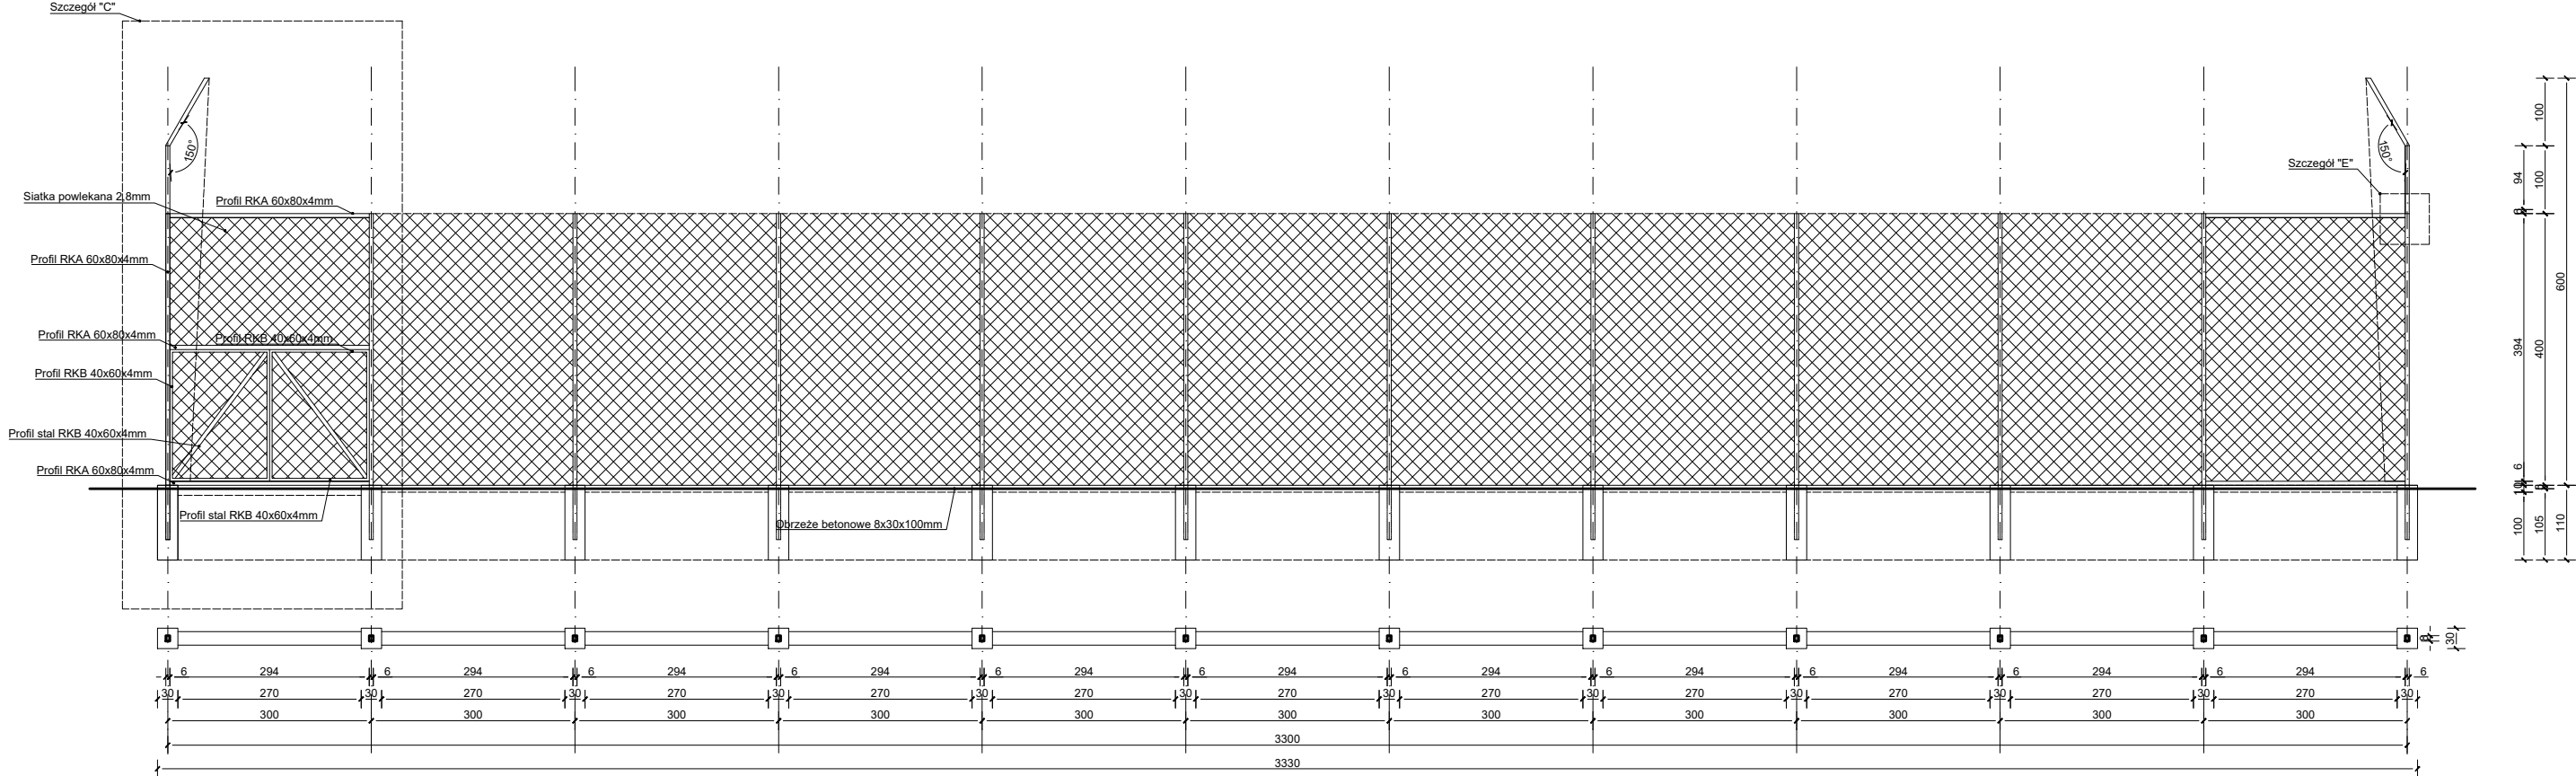

PIŁKOCHWYT - STRONA POŁUDNIOWA

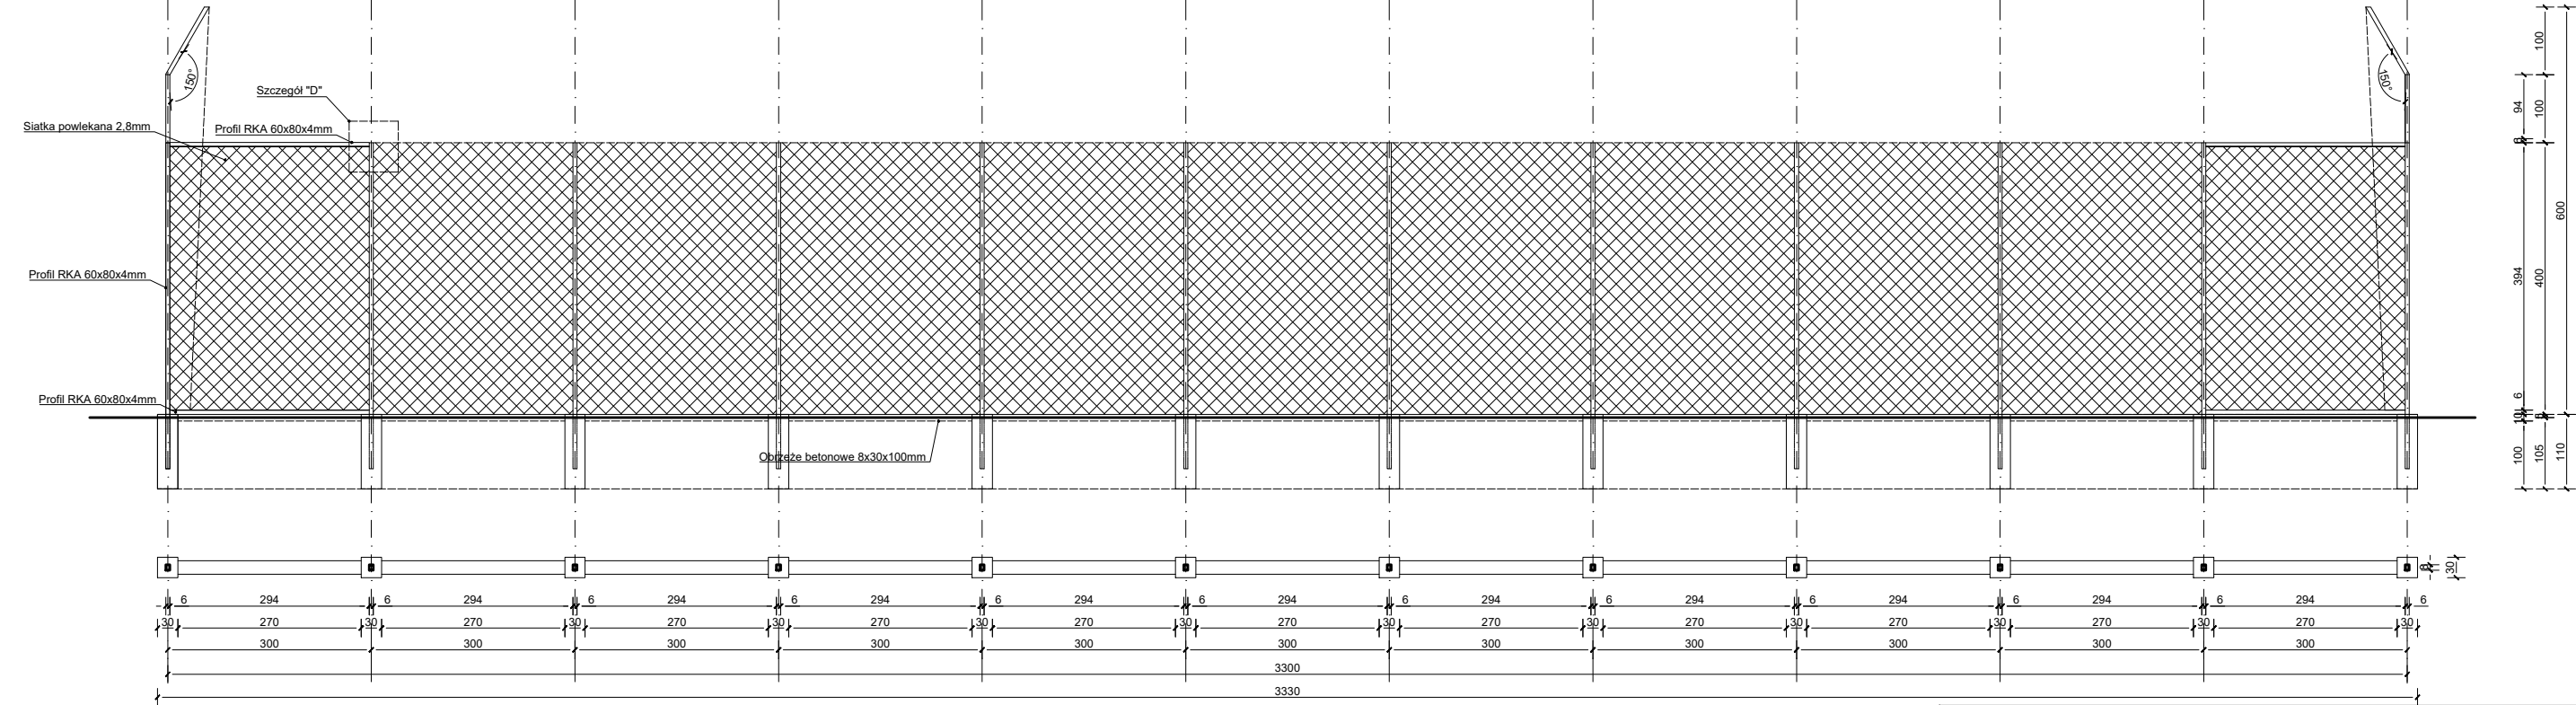

PRAWA AUTORSKIE ZASTRZEŻONE
Projekt architektoniczny podlega ochronie praw autorskich zgodnie z ustawą „o prawie autorskim i prawach pokrewnych z dnia 04.02.1994r.(Dz. Ustaw nr 24 poz.83 z dnia 23.02.1994r. z późniejszymi zm.). Powielanie, wykorzystywanie w całości lub części bez zgody autora – zabronione.

| | | | |
|----------------|---|----------------|---------------------------------------|
| Branża: | PROJEKT ARCHITEKTONICZNO - BUDOWLANY ZAGOSPODAROWANIE TERENU DZIAŁKI 119 W ŁOWCZOWIE | | |
| Obiekt: | BOISKO PRZY SZKOLE PODSTAWOWEJ W ŁOWCZOWIE | | |
| Adres budowy: | działka nr 119, miejscowość Łowczów, gmina Tuchów | | |
| Treść rysunku: | PIŁKOCHWYTY - STRONA PÓŁNOCNA ORAZ POŁUDNIOWA | SKALA 1:100 | RYS. A1 |
| Projektował: | mgr inż. arch Marek Krzysztoń | | Tuchów KWIECIEŃ 2021... data |
| Opracowanie: | mgr inż. Krzysztof Mężyk | | |