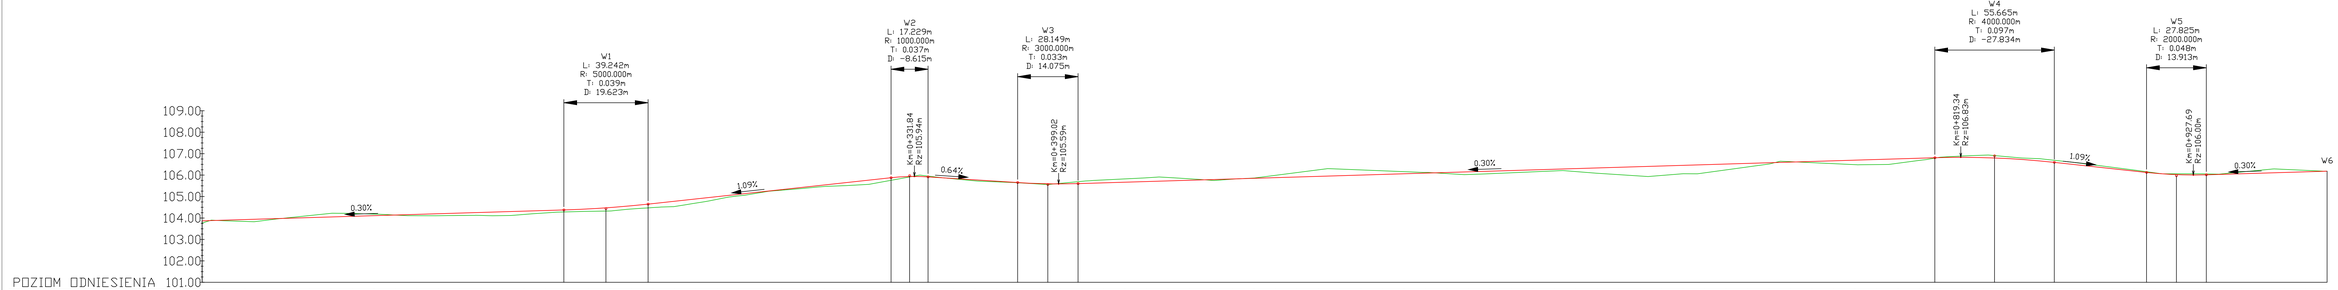

Rzędne niwelety	103.87 103.90 103.93 103.96 103.99 104.02 104.05 104.08 104.11 104.14 104.17 104.20 104.23 104.26 104.29 104.32 104.35 104.38 104.42 104.49 104.57 104.67 104.78 104.89 105.00 105.11 105.22 105.32 105.43 105.54 105.65 105.76 105.87 105.94 105.91 105.84 105.78 105.71 105.65 105.60 105.59 105.62 105.71 105.78 105.87 105.89 105.83 105.76 105.79 105.82 105.85 105.88 105.91 105.94 105.97 106.00 106.03 106.06 106.09 106.12 106.15 106.18 106.20 106.22 106.25 106.28 106.31 106.34 106.37 106.40 106.43 106.46 106.49 106.52 106.55 106.58 106.61 106.64 106.67 106.70 106.73 106.76 106.79 106.82 106.83 106.82 106.78 106.71 106.62 106.51 106.41 106.30 106.19 106.08 106.02 106.01 106.03 106.06 106.09 106.12 106.15 106.18
Rzędne istniejące	103.76 103.87 103.84 103.90 104.01 104.11 104.22 104.21 104.18 104.14 104.11 104.11 104.12 104.12 104.11 104.17 104.24 104.28 104.31 104.33 104.42 104.49 104.53 104.69 104.87 105.03 105.18 105.30 105.38 105.47 105.51 105.57 105.74 105.92 105.93 105.83 105.73 105.69 105.64 105.59 105.62 105.71 105.78 105.87 105.89 105.83 105.76 105.81 105.86 105.99 106.12 106.25 106.28 106.24 106.20 106.16 106.12 106.07 106.03 106.07 106.11 106.15 106.20 106.24 106.28 106.31 106.34 106.37 106.40 106.43 106.46 106.49 106.52 106.55 106.58 106.61 106.63 106.58 106.54 106.49 106.49 106.55 106.68 106.84 106.89 106.93 106.87 106.79 106.72 106.61 106.49 106.36 106.24 106.10 106.06 106.06 106.14 106.24 106.27 106.22 106.18
Różnice rzędnych	0.10 0.03 0.03 0.06 0.10 0.09 0.11 0.14 0.14 0.12 0.11 0.18 0.15 0.11 0.10 0.11 0.16 0.15 0.19 0.25 0.20 0.13 0.08 0.03 0.03 0.06 0.07 0.14 0.04 0.19 0.13 0.01 0.02 0.01 0.02 0.03 0.01 0.02 0.03 0.01 0.02 0.03 0.01 0.02 0.03 0.10 0.13 0.15 0.17 0.16 0.07 0.03 0.03 0.01 0.01 0.01 0.11 0.20 0.30 0.31 0.24 0.17 0.06 0.06 0.02 0.06 0.13 0.06 0.13 0.12 0.11 0.09 0.08 0.14 0.25 0.35 0.44 0.44 0.39 0.38 0.27 0.17 0.06 0.06 0.02 0.06 0.13 0.21 0.24 0.20 0.10 0.02 0.06 0.11 0.09 0.07 0.10 0.10 0.08 0.07 0.05 0.02 0.04 0.06 0.01 0.08 0.15 0.14 0.07 0.00
Elementy niwelety	L=168.52m i=0.30% / R=5000.00m L=39.24m / L=113.21m i=1.09% / R=1000.00m L=17.23m / L=41.74m i=-0.64% / R=3000.00m L=28.15m / L=399.16m i=0.30% / R=4000.00m L=55.66m / L=42.98m i=-1.09% / R=2000.00m L=27.83m / L=56.27m i=0.30%
Elementy trasy	PROSTA L=112.12m / ŁUK POZIOMY R=100.00m L=19.85m / PROSTA L=54.67m / ŁUK POZIOMY R=120.00m L=62.41m / PROSTA L=82.98m / ŁUK POZIOMY R=300.00m L=19.82m / PROSTA L=99.37m / ŁUK POZIOMY R=300.00m L=20.64m / PROSTA L=322.46m / ŁUK POZIOMY R=80.00m L=9.01m / PROSTA L=6.42m / ŁUK POZIOMY R=60.00m L=12.94m / PROSTA L=93.42m / PROSTA L=73.89m
Odległości	0.00 10.00 20.00 30.00 40.00 50.00 60.00 70.00 80.00 90.00 00