



WARSTWY KONSTRUKCYJNE BOISKA DO PIŁKI NOŻNEJ

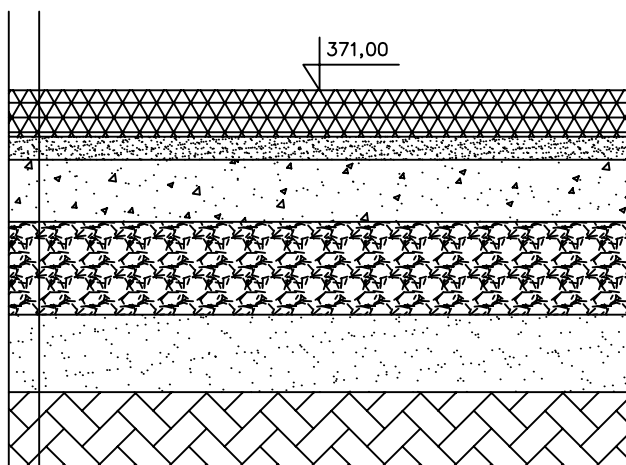

NAWIERZCHNIA POLIURETANOWA	4,8cm
WARSTWA WYRÓWNAWCZA 0–4mm	4,0cm
KRUSZYWO ŁAMANE 4–31,5mm	8,0cm
KRUSZYWO ŁAMANE 31,5–63mm	12,0cm
PODSYPKA PIASKOWA	20,0cm
GEOWŁÓKNINA GR. MIN 150 g/m ²	
GRUNT RODZIMY	

WARSTWY KONSTRUKCYJNE BOISKA WIELOFUNKCYJNEGO

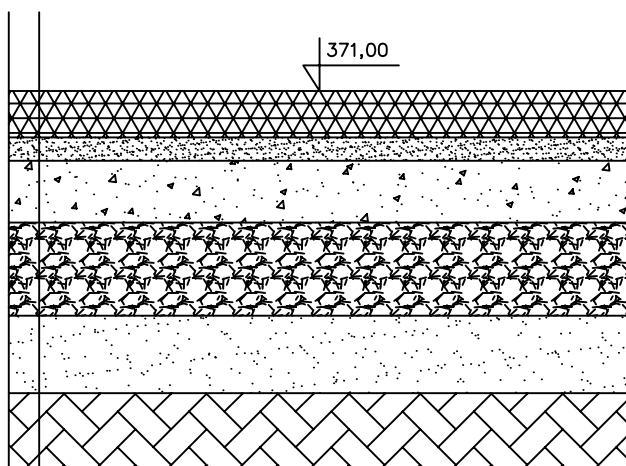

NAWIERZCHNIA POLIURETANOWA	4,8cm
WARSTWA WYRÓWNAWCZA 0–4mm	4,0cm
KRUSZYWO ŁAMANE 4–31,5mm	8,0cm
KRUSZYWO ŁAMANE 31,5–63mm	12,0cm
PODSYPKA PIASKOWA	20,0cm
GEOWŁÓKNINA GR. MIN 150 g/m ²	
GRUNT RODZIMY	

SPORT TECHNIK

Patrycjusz Jabłoński
UL. T. Borowskiego 2/223
03-475 WARSZAWA
info@sport-technik.pl

NAZWA INWESTYCJI:

KOMPLEKS BOISK
SPORTOWYCH
"MOJE BOISKO - ORLIK 2012"

ADRES INWESTYCJI:

DZ. EWID. NR 399, 401/1, 401/2
38-331 SZALOWA

INWESTOR:

GMIINA ŁUŻNA
ŁUŻNA 634
38-322 ŁUŻNA

FAZA:

PROJEKT BUDOWLANY

PROJEKTANT :

mgr inż. arch. Katarzyna Polańska
nr upr. MPOIA/007/2011, nr izby MP-1734

PODPIS:

OPIS ZMIANY:

REWIZJA:

NAZWA RYSUNKU:

WARSTWY KONSTRUKCYJNE
BOISK

NR RYSUNKU:

FAZA: INDEX: BRANŻA: NUMER: REWIZJA:

PB LUZ A 03

SKALA: 1:10

DATA OPRACOWANIA: 04.2012

DATA REWIZJI:

Wszelkie prawa autorskie dotyczące tego rysunku jak i całego projektu są własnością SPORT TECHNIK Patrycjusz Jabłoński. Niniejszy rysunek jest wydany pod warunkiem iż nie będzie kopiowany ani udostępniany bez uzgodnienia z SPORT TECHNIK Patrycjusz Jabłoński.