

SPORT TECHNIK

Patrycjusz Jabłoński  
Ul. T. Borowskiego 2/223  
03-475 WARSZAWA  
info@sport-technik.pl

NAZWA INWESTYCJI:

KOMPLEKS BOISK  
SPORTOWYCH  
"MOJE BOISKO - ORLIK 2012"

ADRES INWESTYCJI:

DZ. EWID. NR 399, 401/1, 401/2  
38-331 SZALOWA

INWESTOR:

GMIŃNA ŁUŻNA  
ŁUŻNA 634  
38-322 ŁUŻNA

FAZA:

PROJEKT BUDOWLANY

PROJEKTANT :

mgr inż. arch. Katarzyna Polańska-Słusarek

nr upr. MP.01A.007/2011

SPRAWDZAJĄCY :

mgr inż. Aneta Zakrzewska

nr upr. MAZ.0284/P.004/10


OPIS ZMIAN:

REWIZJA:


NAZWA RYSUNKU:

PRZECIĘŻ A-A

NR RYSUNKU:

FAZA: INDEX: BRANŻA: NUMER: REWIZJA:

PB	LUZ	A	10	
----	-----	---	----	--

SKALA:


1:50

DATA OPRACOWANIA:

04.2012

DATA REWIZJI:

Wszelkie prawa autorskie dotyczące tego rysunku jak i całego projektu są własnością SPORT TECHNIK Patrycjusz Jabłoński. Niniejszy rysunek jest wydany pod warunkiem iż nie będzie koplowany ani udostępniany bez uzgodnienia z SPORT TECHNIK Patrycjusz Jabłoński.

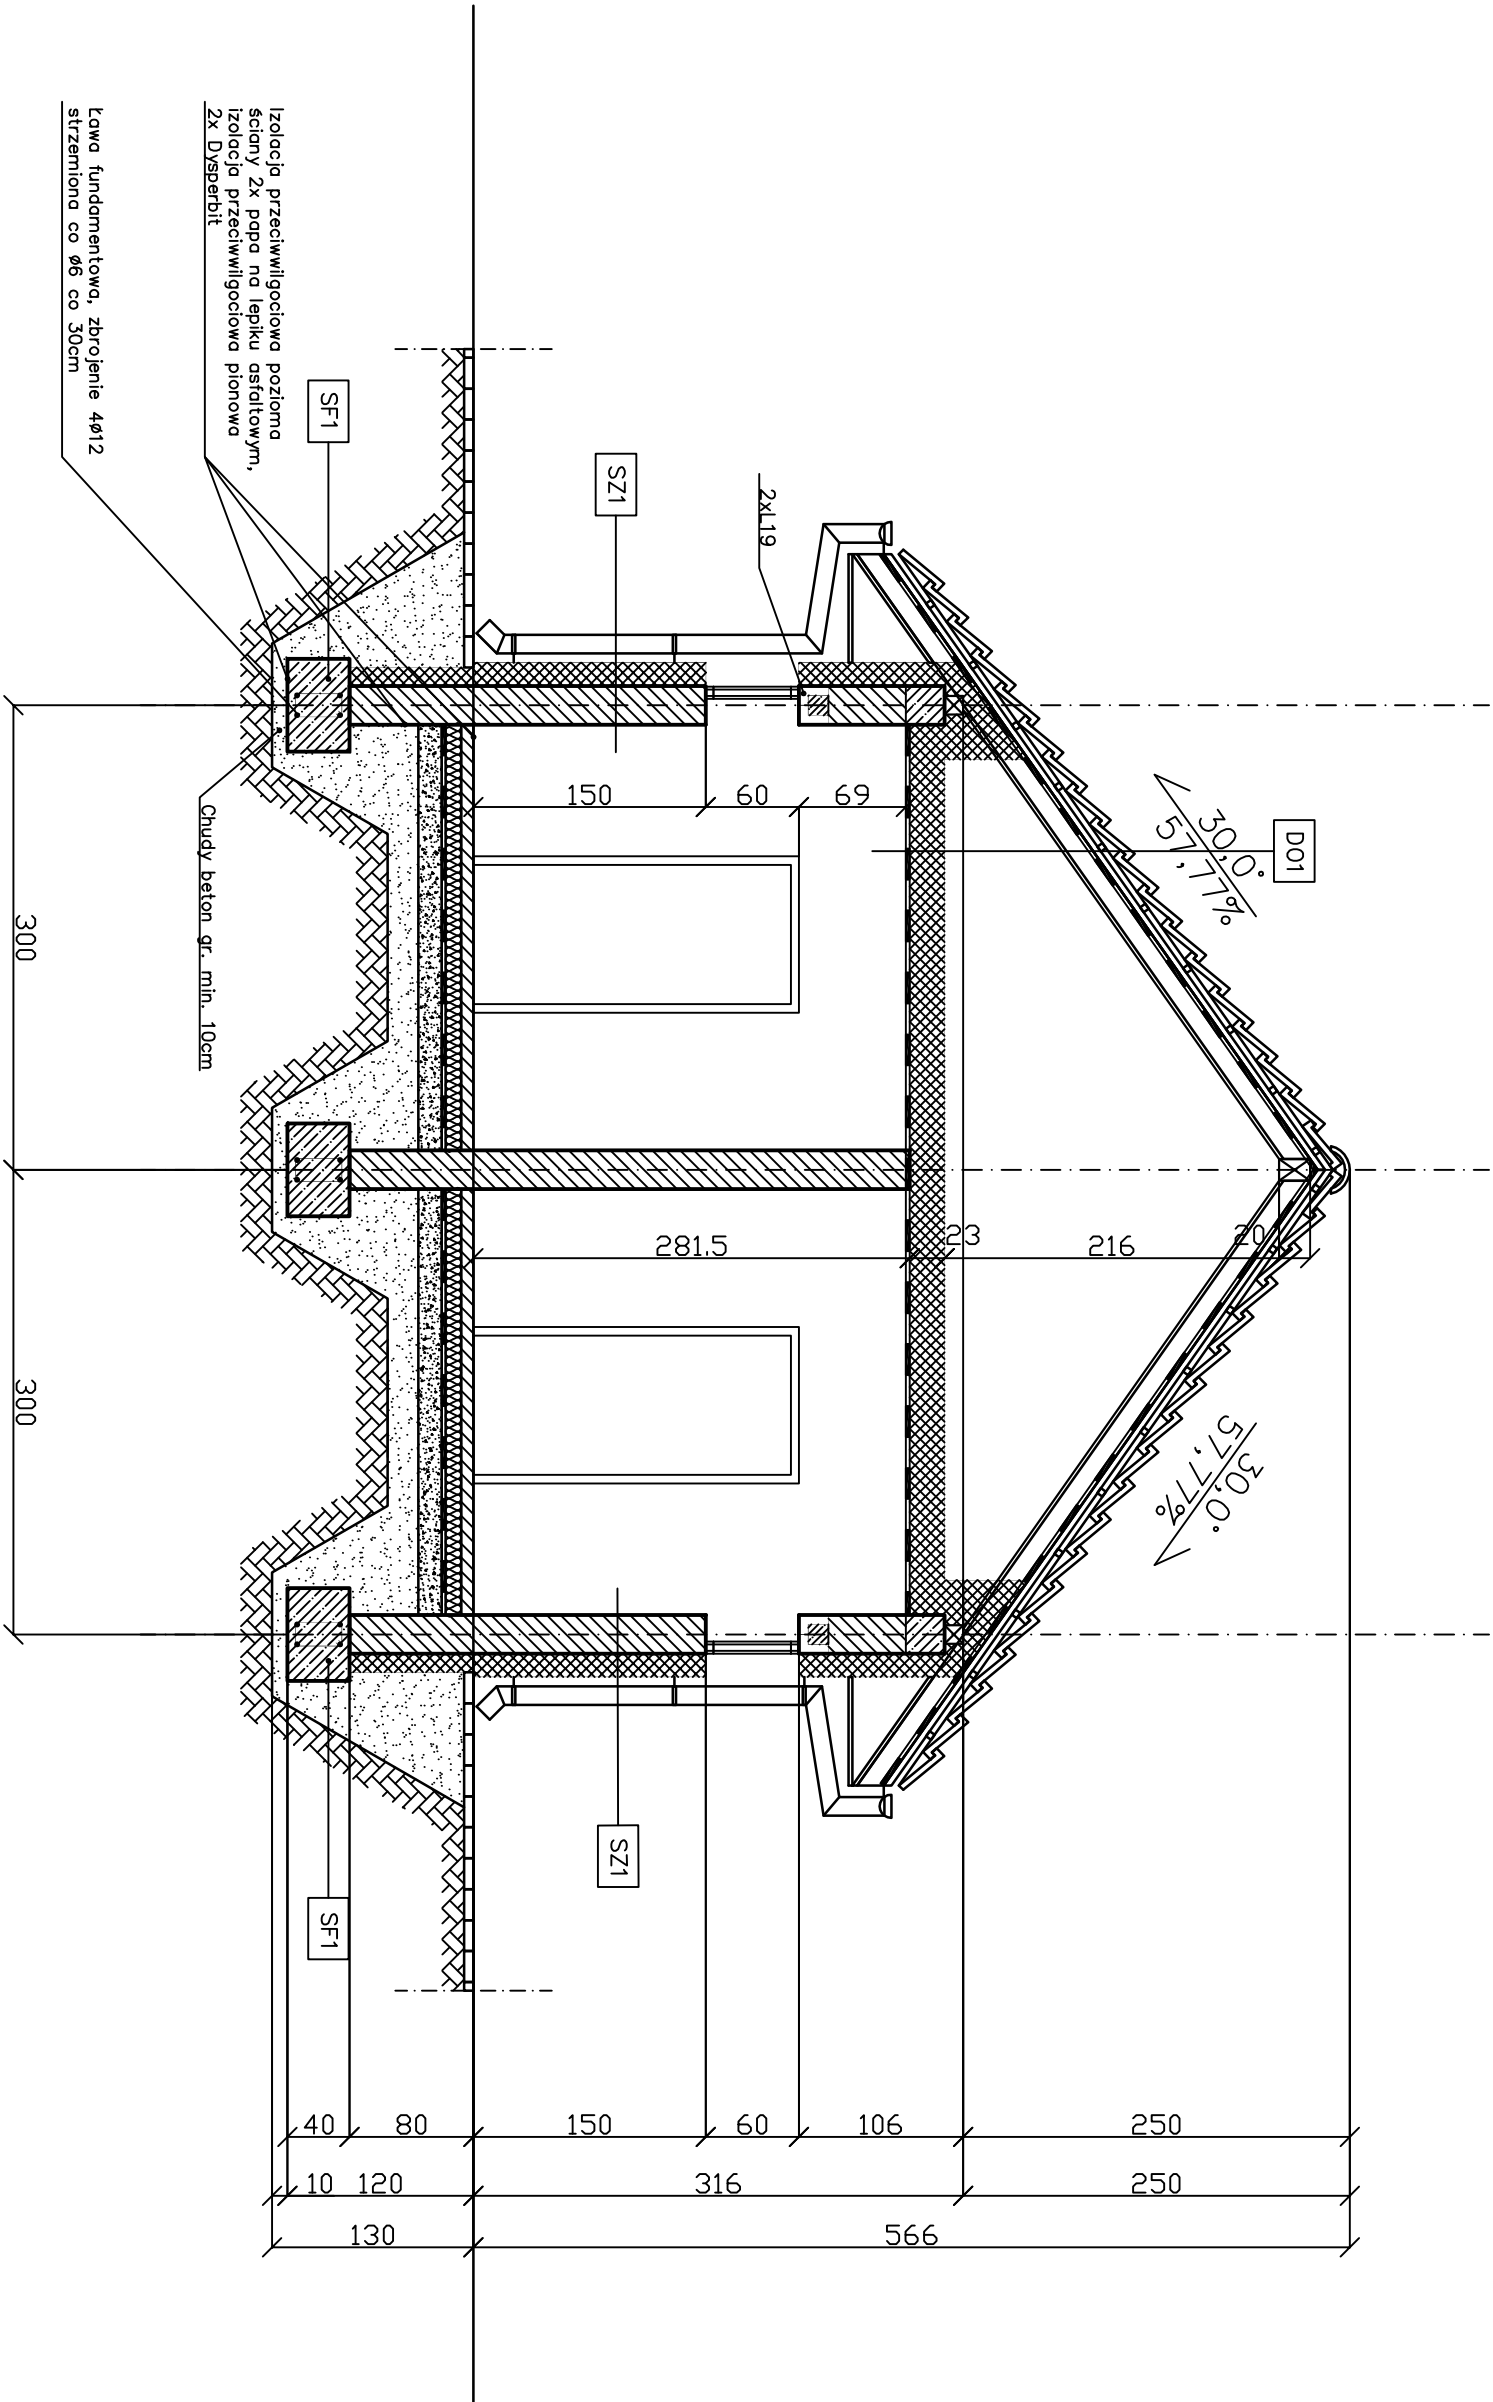

DO1 DACH OCIEPLONY

BLACHA DACHÓWKA  
ŁATY SOSNOWE 50x60mm W ROZSTAWIE  
DOSTOS. DO RODZAJU POKRYCIA  
KONTRŁATY 40x50mm  
MEMBRANA WATROIZOLACYJNA,  
PAROPRZEPUSZCZALNA 800g/m²/DOBĘ  
KROKWIĘ KONSTRUKCJI DACHU  
OCIEPLENIE – WEŁNA MINERALNA MIĘDZY KROKWIAMI  
FOLIA POLEITYLENOWA – PAROIZOLACYJNA  
PŁYTA GK 12,5mm NA RUSZCIE SYSTEMOWYM  
LUB SUFIT PODWIESZANY Z PŁYT GK

14cm  
20cm  
1,25cm

PG1

POSADZKA BETONOWA BETON KL. B15  
OCIEPLENIE – STYROPIAN M30  
FOLIA HYDROIZOLACYJNA 2X NA ZAKŁAD  
CHUDY BETON B7,5  
WARSTWA ZAGĘSZCZONEGO PIASKU  
GRUNT RODZIMY PO ZDUJĘCIU HUMUSU

8cm  
10cm  
15cm  
20cm

ŚCIANA ZEWN. KONSTR. OCIEPLONA 40cm

TYNK MINERALNY NA SIATCE  
OCIEPLENIE: STYROPIAN  
ŚCIANA: CERAMICZNY PUSTAK SZCZELN. "U"  
SUCHY TYNK-PŁYTA GK /TYNK CEM.-WAP. /

SF1 ŚCIANA FUNDAMENTOWA OCIEPLONA 35cm

TYNK CEMENTOWO-WAPIENNY  
OCIEPLENIE: STYROPIAN FS15  
ŚCIANA: BLOCZEK BETONOWY  
TYNK CEM.-WAP. KL.3/GLAZURA

15cm  
24cm