


Przekrój konstrukcyjny drogi gminnej  
Skala 1:50

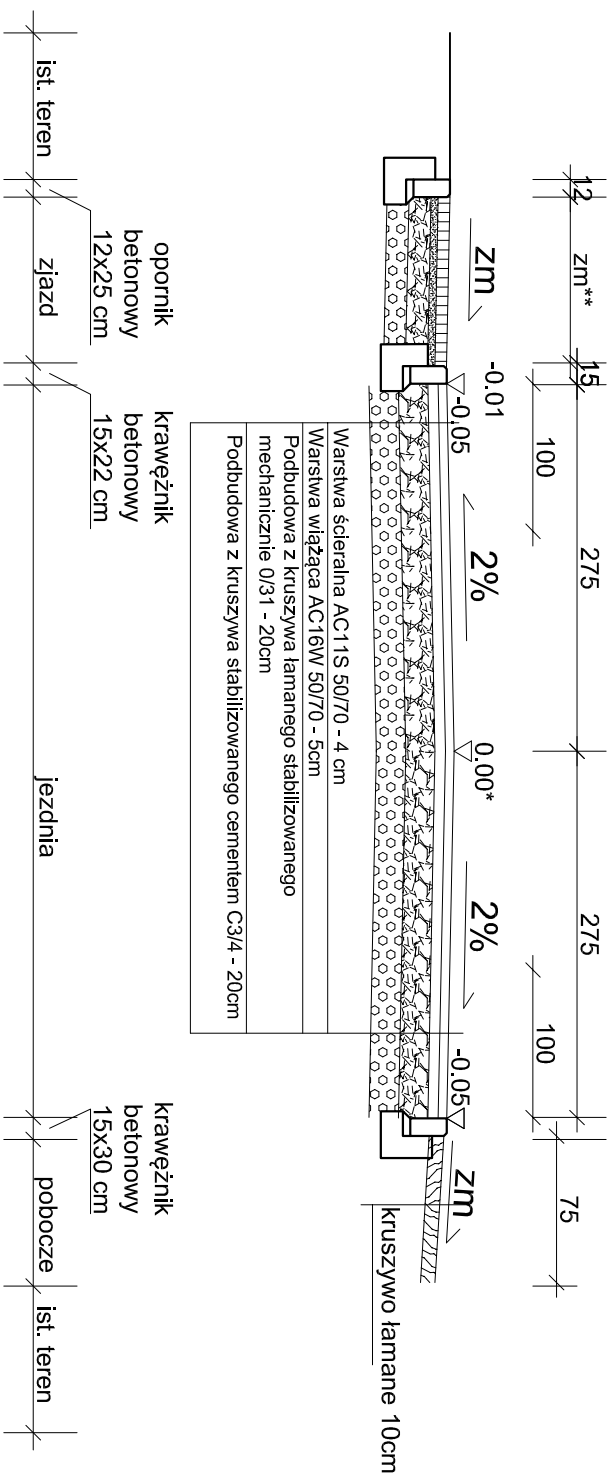

\* miejsce prowadzenia niwelety  
\*\* szerokość zjazdów zmienna do granicy pasa drogowego

Inwestor :	Gmina Gniewino ul. Pomorska 8 84 - 250 Gniewino	Data:	Wrzesień 2022
Temat :	Rozbudowa drogi gminnej 107002G, ul. Słoneczna w Gniewinie		
Skala 1:50/20	PRZEKROJE KONSTRUKCYJNE	Podpis:	
	Opracował:		
Nr rys. 2.2	Projektował: mgr. inż. Karol Kotowski		