



Przekrój konstrukcyjny na zjazdach

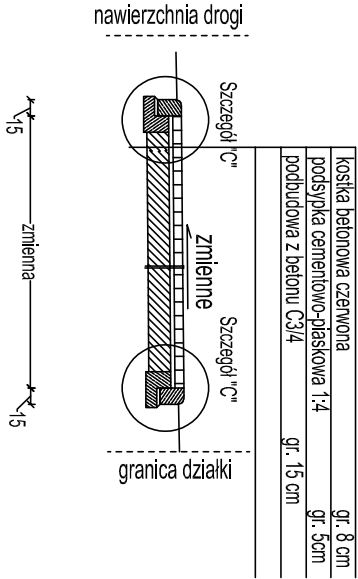


Szczegóły skala 1:20

Szczegóły opornika drogowego jako obramowanie zjazdu

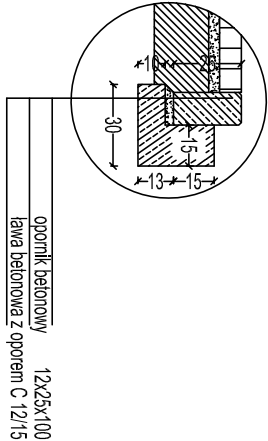


opornik betonowy 12x25x100  
ława betonowa z oporem C 12/15

Szczegół "B"

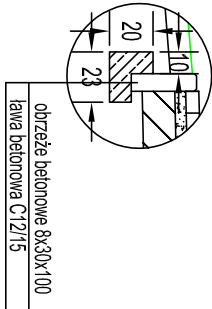


obrzeże betonowe 8x30x100  
ława betonowa C12/15

Szczegół "A"

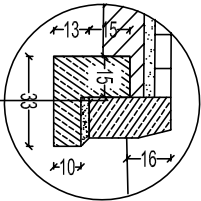


kraweźnik drogowy 15x30x100  
ława betonowa z oporem C 12/15

Szczegół "C"

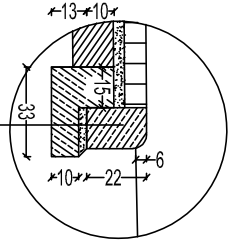

kraweźnik najazdowy 15x22x100  
ława betonowa z oporem C 12/15

Przekrój konstrukcyjny chodnika przylegającego do jezdni

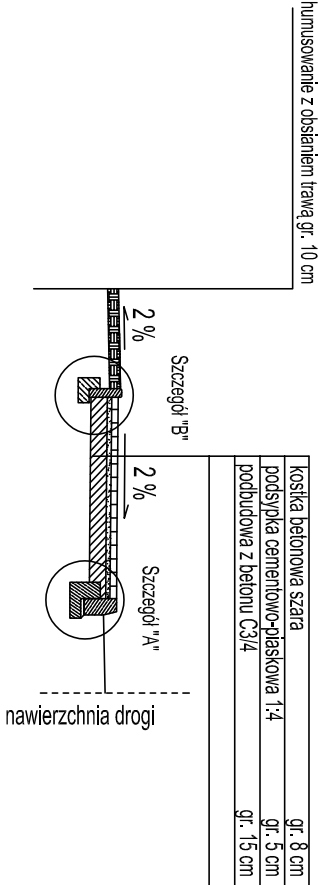

Inwestor :		Gmina Gnieźno ul. Pomorska 8 84-250 Gnieźno		Data: Wrzesień 2022	
Temat :		Rozbudowa drogi gminnej 107/002G, ul. Słoneczna w Gnieźnie			
Skala 1:50/20		PRZEMOCENIA KONSTRUKCYJNE		Podpis:	
		Opracował:			
Nr rys. 2.1		Projektował:			
		mgr. inż. Karol Kotowski			