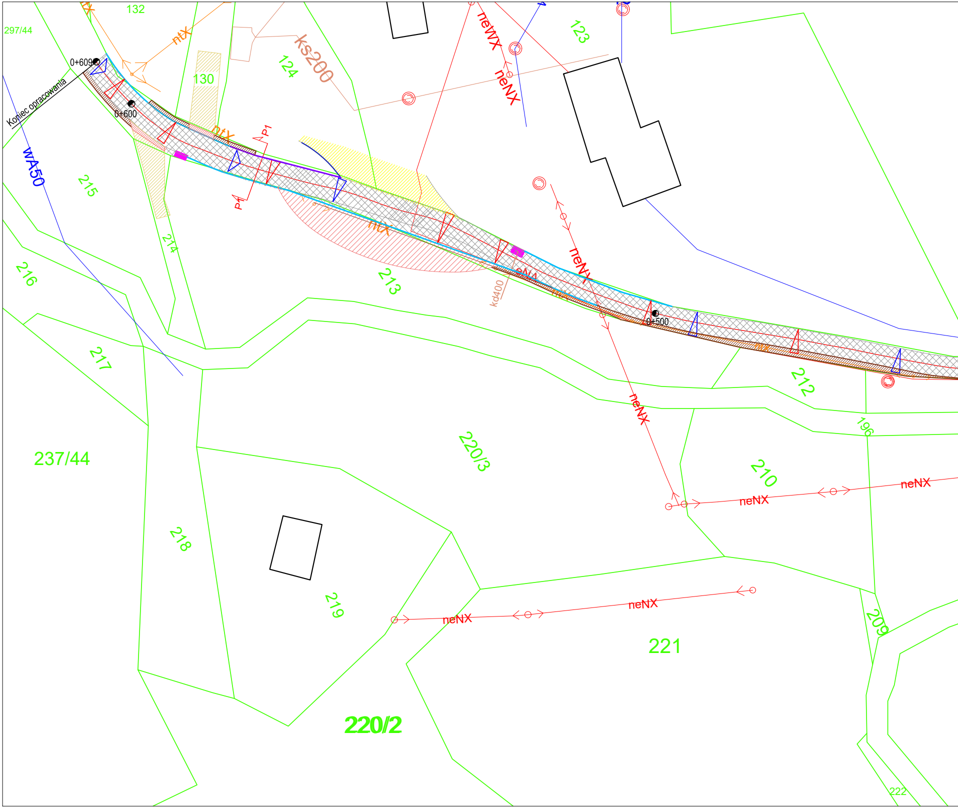
132
297/44
ntX
0+609
Koniec opracowania
0+600
130
124
ks200
123
neWX
neNX
wA50
215
ntX
P1
P1
214
216
ntX
213
kd400
neNX
0+500
212
196
217
220/3
210
neNX
neNX
neNX
237/44
218
219
neNX
neNX
221
209
220/2
222

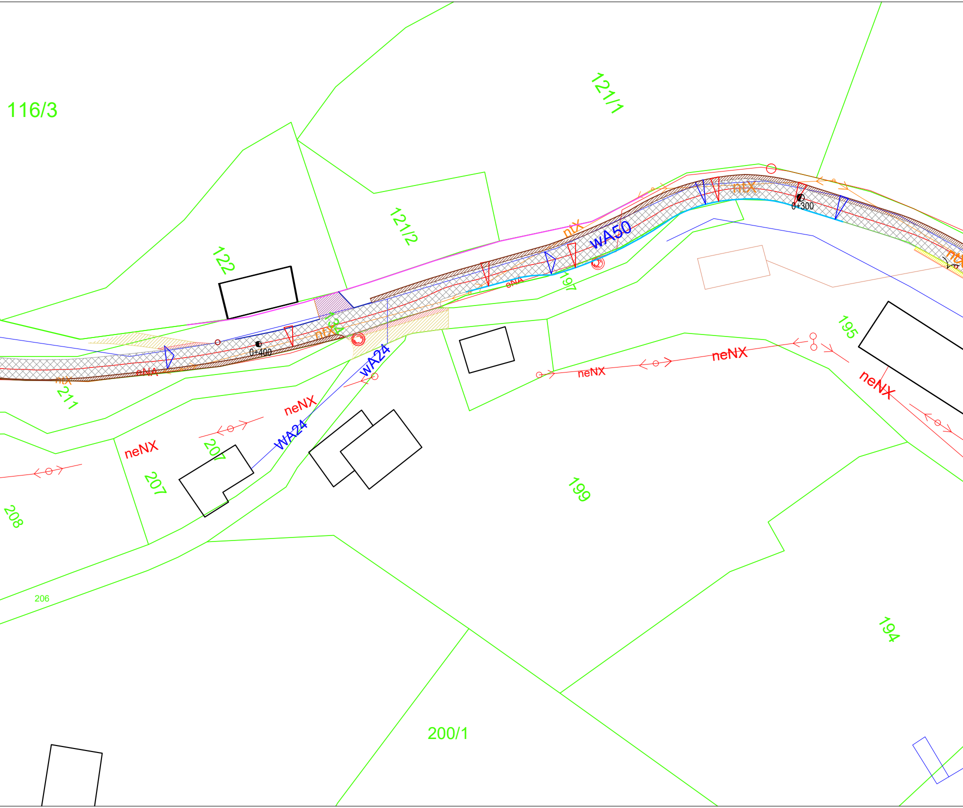
116/3
121/1
121/2
122
ntX
wA50
0+300
ntX
ntX
197
eNA
195
0+400
ntX
eNA
ntX
211
wA24
neNX
neNX
neNX
neNX
WA24
neNX
207
207
208
199
206
194
200/1

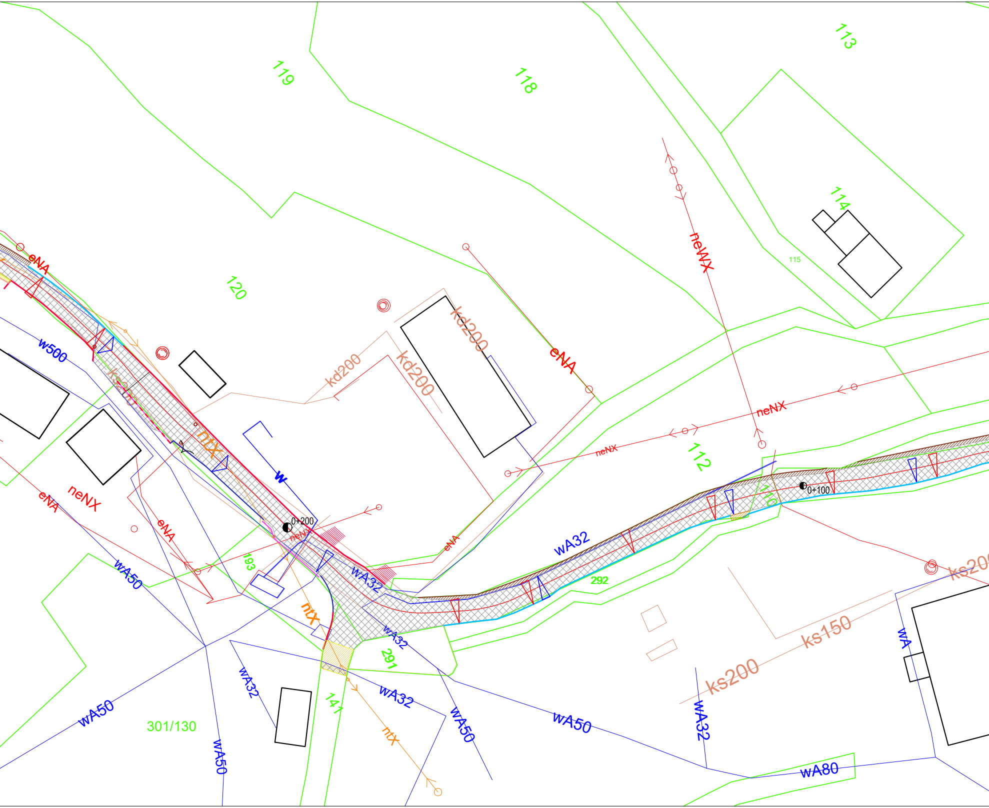
119
118
113
114
115
120
eNA
w500
neWX
eNA
kd200
kd200
kd200
ntx
w
0+200
neNX
neNX
eNA
neNX
eNA
neNX
neNX
112
110
0+100
wA32
292
wA32
193
wA50
ntx
wA32
291
141
wA32
wA50
wA50
wA32
ks200
ks150
ks200
wA
wA32
wA80
wA50
301/130
wA50
ntx

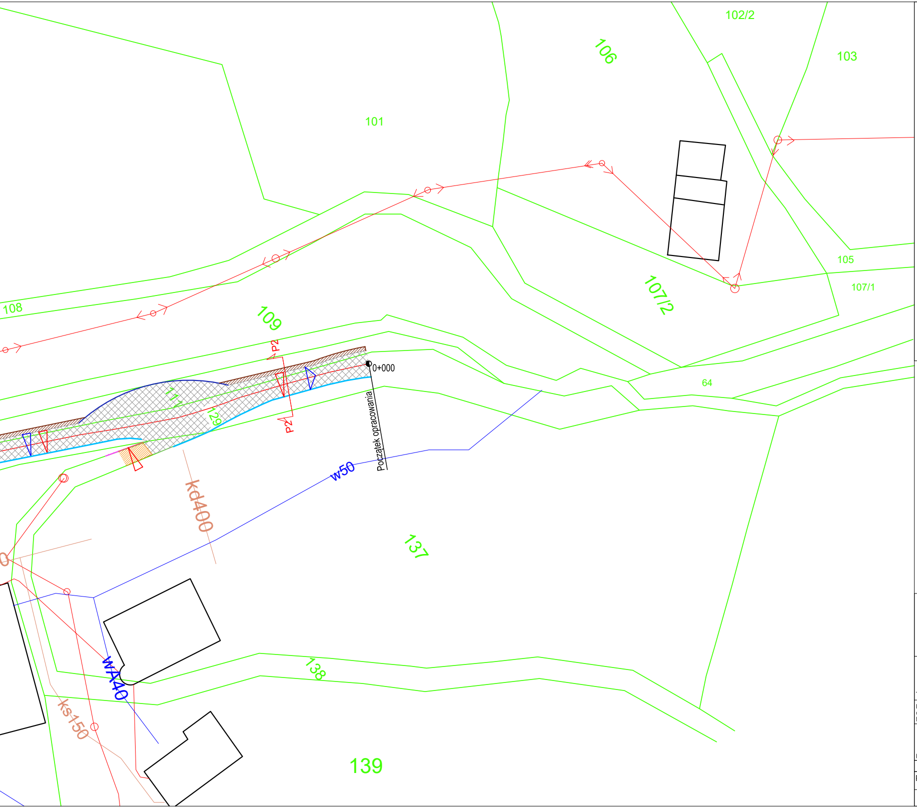
102/2
106
103
101
105
107/2
107/1
108
109
P2
P2
0+000
Początek opracowania
64
111
129
w50
kd400
137
w40
138
ks150
139

LEGENDA

Projektowane zagospodarowanie terenu

—	Istniejący krawężnik do przebudowy
▨	Nawierzchnia asfaltowa - frezowanie na 2 cm i nakładka z betonu asfaltowego o śr. gr. 9 cm
▨	Kostka brukowa do przebrukowania
—	Istniejący ściek korytkowy przewidziany do wymiany do 30% długości
▨	Wyrównanie istniejącej nawierzchni z kruszywa kruszywem łamanym do poziomu nowej nawierzchni o śr. grubości 20 cm
▨	Istniejąca nawierzchnia asfaltowa - wyrównać do wysokości istniejącej nawierzchni
▨	Pobocze z kruszywa i warstwy frezowiny
■	Wpusty deszczowe przeznaczone do wymiany
—	Projektowany ściek z kostki betonowej

Istniejące zagospodarowanie terenu

	—	granica działki
	—	granica budynku
sieci		
	—	sieć elektryczna
	—	sieć teletechniczna
	—	sieć wodociągowa
	—	sieć kanalizacyjna
drogi		
	—	ogrodzenie
	—	mur oporowy
	—	ściek korytkowy
	—	krawężnik
	▨	zjazdy - droga guntowa
	▨	schody betonowe
	▨	kostka betonowa
	△	spadki projektowane
	△	spadki istniejące

1. Należy przewidzieć odtworzenie zieleńców.
2. Należy przewidzieć demontaż i powony montaż istniejącego oznakowania.
3. Należy przewidzieć regulację istniejącej infrastruktury technicznej.
4. Należy przewidzieć odtworzenie wszystkich zjazdów na posesje i dojść do furtek.
5. Należy przewidzieć karczowanie wystających na jezdnię gałęzi.

NOVA–PROJECT
ul. Parkowa 25/70B
51-616 WROCŁAW

INWESTOR
GMINA Kudowa Zdrój
ul. Zdrojowa 24
57-350 Kudowa-Zdrój

Tytuł projektu: Remont nawierzchni asfaltowej wraz z modernizacją poboczy drogi gminnej 119225D Jakubowice w miejscowości Kudowa - Zdrój, Gmina Kudowa Zdrój

Nazwa i adres obiektu budowlanego: ul. Jakubowice, Kudowa-Zdrój

Nazwa rys.: PLAN SYTUACYJNY

Funkcja	Imię i nazwisko	Specjalność i nr uprawnień	Podpis
Projektant	dr inż. Maciej Wdowiak	5207/99/u konst.-bud. bez ograniczeń	

Stadium: PW
Branża: DROGOWA
Kod archiwalny 431
Data: luty 2021
Skala: 1:500
Nr rys.: 2