



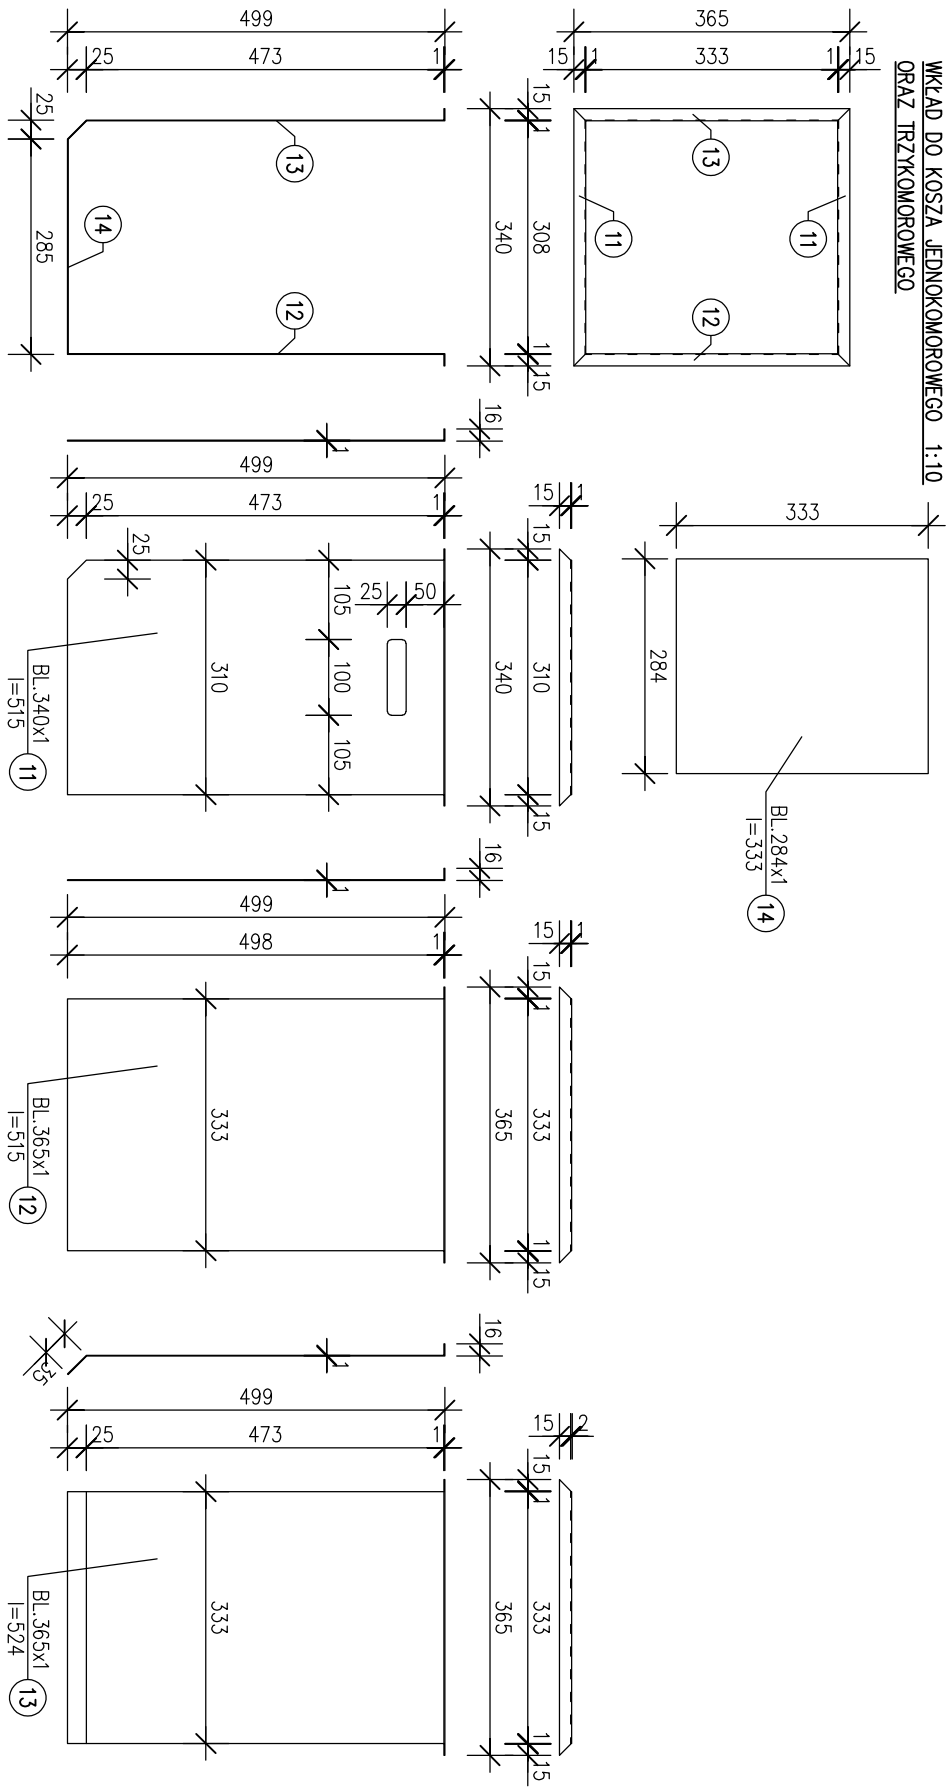

WKLAD DO KOSZA JEDNOKOMOROWEGO
ORAZ TRZYKOMOROWEGO

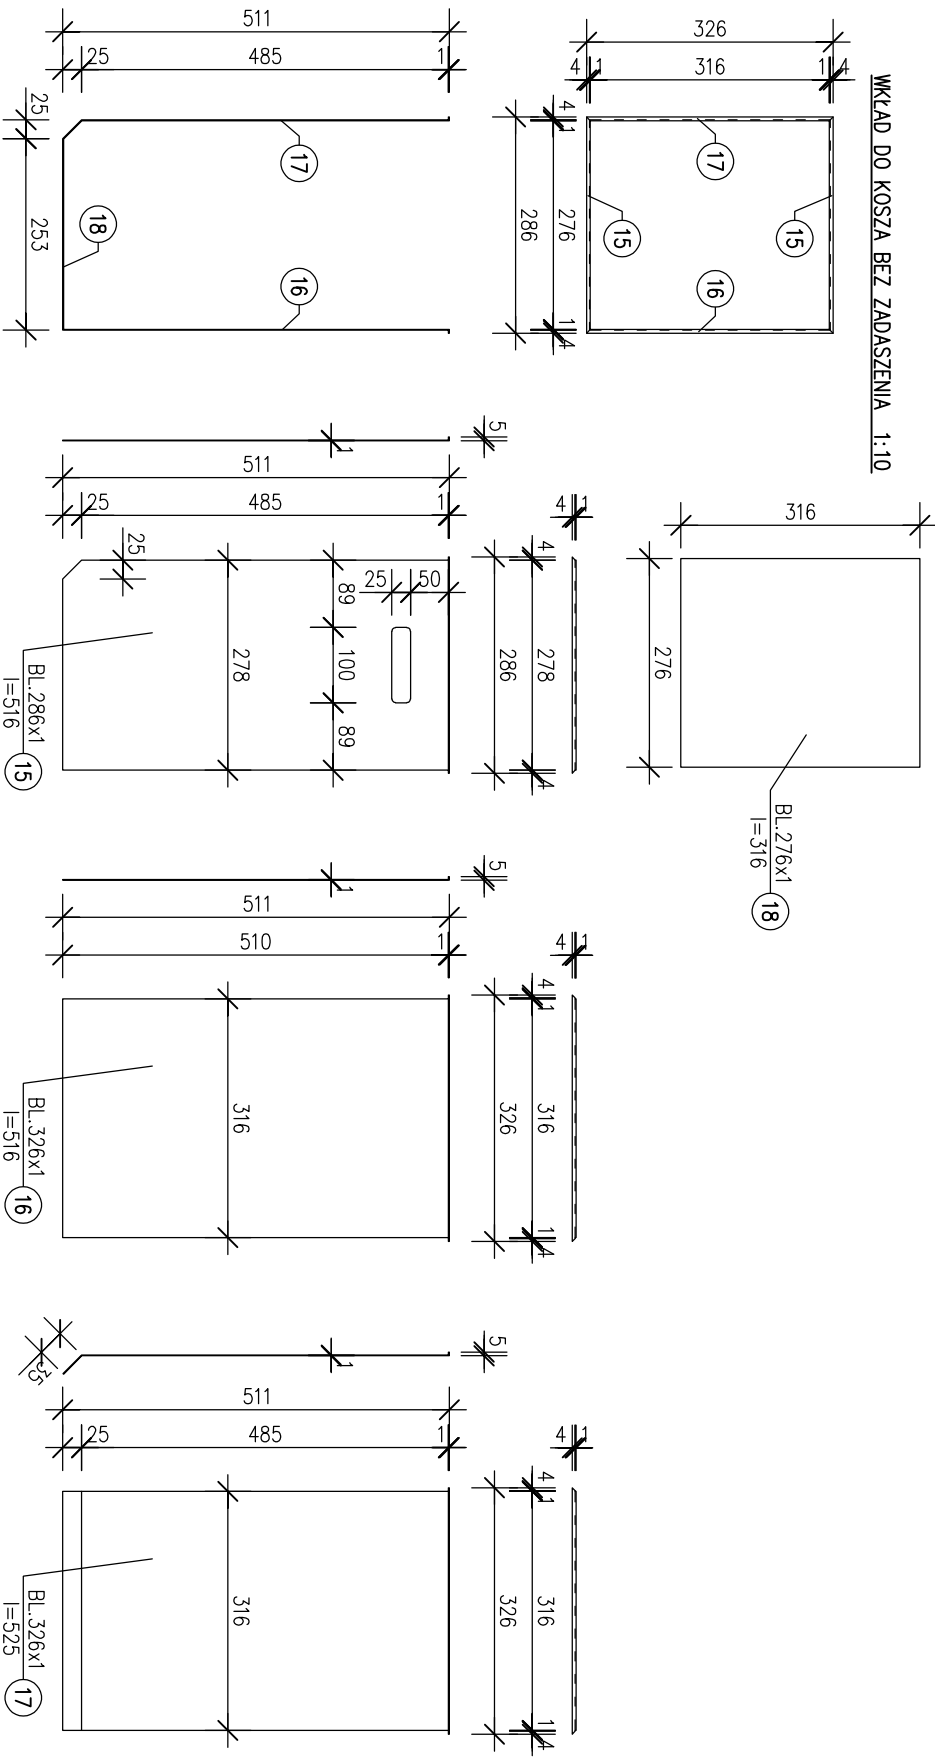

WKLAD DO KOSZA BEZ ZADASZENIA 1:10



MATERIAŁ – BLACHA OCYNKOWANA

- UWAGI:
1. WMIARY PODANO W [mm],
 2. POŁĄCZENIA SPAWANE – SPOINY CZOŁOWE
 3. ZABEZPIECZENIE ANTYKOROZYJNE WYKONAĆ WG. OPISU TECHNICZNEGO
 4. ZESTAWIENIE STALI – WYKAZ NR3

INWESTOR
URZĄD MIASTA ŚWIECIE
ul. Wojska Polskiego 124
86-100 Świecie

TEMAT
DOKUMENTACJA PROJEKTOWA ELEMENTÓW MAŁEJ ARCHITEKTURY
MIEJSKIEJ MONTOWANEJ W PRZESTRZENI PUBLICZNEJ

WKLAD DO KOSZA NA ŚMIECI

mgr inż. Marek BRODOWY

NAZWA RYSUNKU SKALA
1:10
AUTOR NR UPR.
SLK/4374/P006/12
DATA
CZERWIEC 2021
NR RYS
K13