

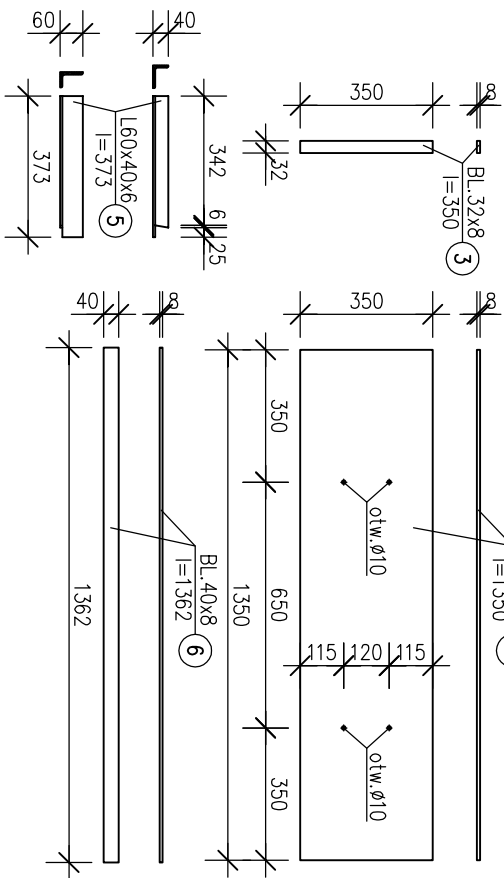
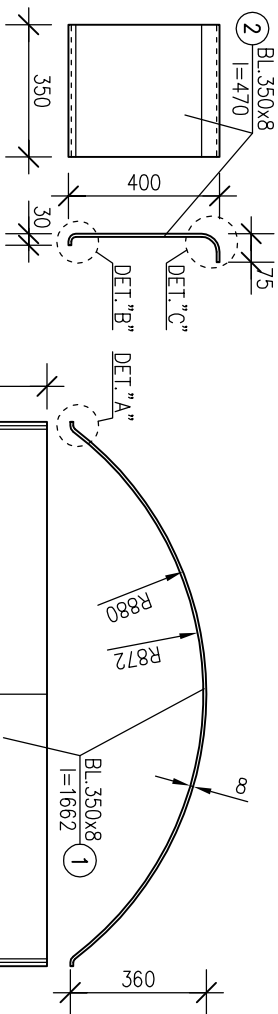
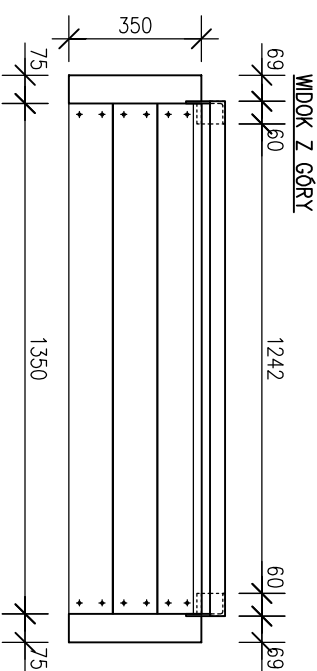



ŁAWKA Z OPARCIEM 1:20
WIDOK Z PRZODU

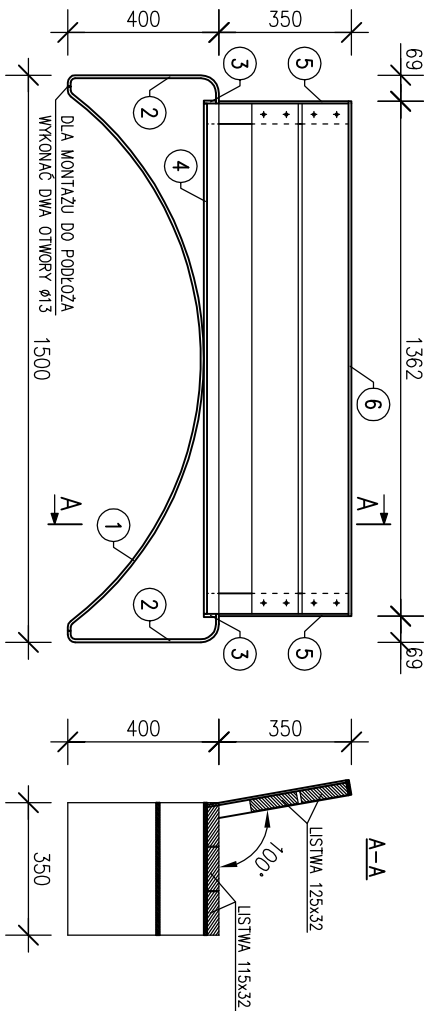

WSZYSTKIE KRAWĘDZIE SFAZOWAĆ LUB ZAOKRĄGLIĆ 1:2

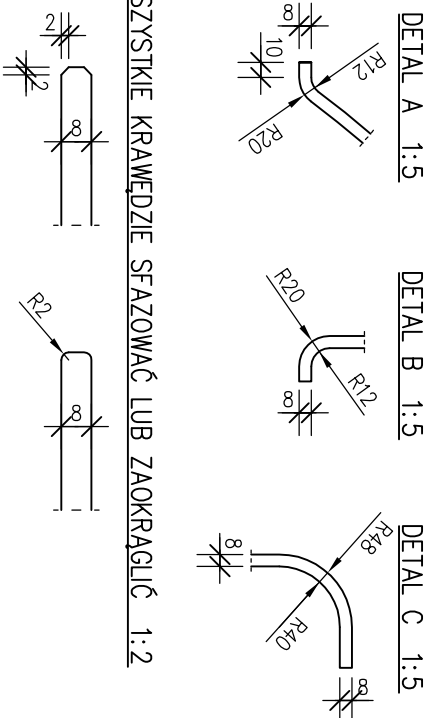

POŁĄCZENIE Z FUNDAMENTEM 1:10

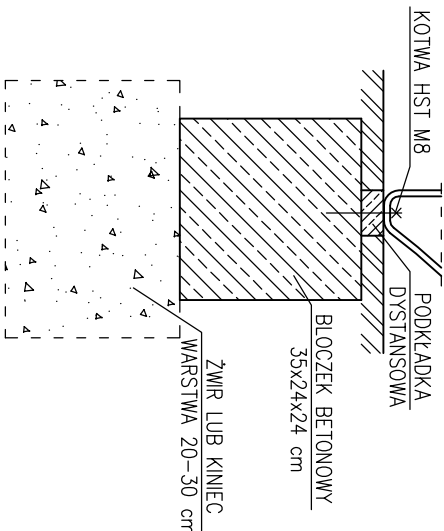

ROZWIĄZANIA
MATERIAŁOWE



STAŁ S235
DREWNO C24

- UWAGI:
- WYMIARY PODANO W [mm],
 - POŁĄCZENIA SPAWANE – SPOINY CZOŁOWE O PEŁNYM PRZETÓPIE
 - POŁĄCZENIA ELEMENTÓW DRENIANYCH Z ELEMENTAMI STAŁOWYMI – WKRĘTY SAMOGWINTUJĄCE TYPU SPAX d=5 mm (STAŁ A2)
 - POŁĄCZENIE Z PODŁOŻEM BETONOWYM – KOTWY HILT HST M8 (LUB RÓWNOWAŻNE)
 - ZABEZPIECZENIE ANTYKOROZYJNE WYKONAĆ WG. OPISU TECHNICZNEGO
 - ZESTAWIENIE STAŁI – WYKAZ NR1

INWESTOR
URZĄD MIASTA ŚWIECIE
ul. Wojska Polskiego 124
86-100 Świecie

TEMAT
DOKUMENTACJA PROJEKTOWA ELEMENTÓW MAŁEJ ARCHITEKTURY
MIEJSKIEJ MONTOWANEJ W PRZESTRZENI PUBLICZNEJ

ŁAWKA Z OPARCIEM

NAZWA PRZESZKUDY SKALA
1:20, 1:5
AUTOR NR UPR.
mgr inż. Marek BRODOWY SLK/4374/P006/12

DATA
CZERWIEC 2021
NR RYS
K01

