







KOSZ TRZYKOLOROWY 1:10
WIDOK Z GÓRY

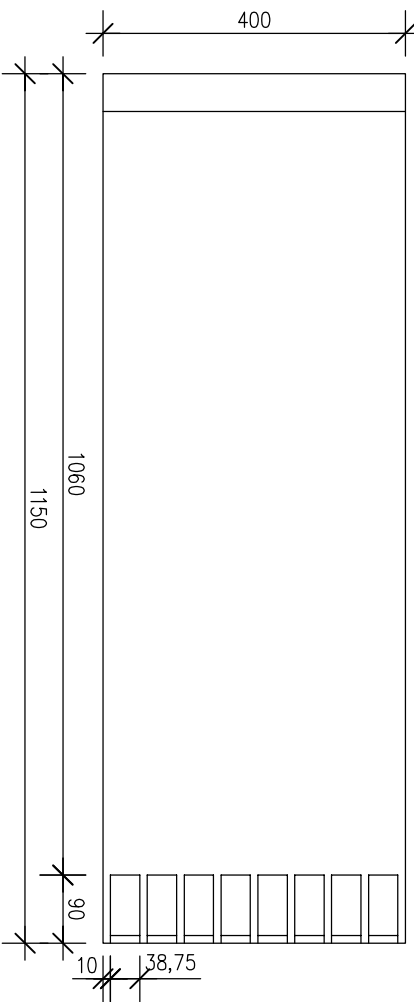

WIDOK Z LEWEJ

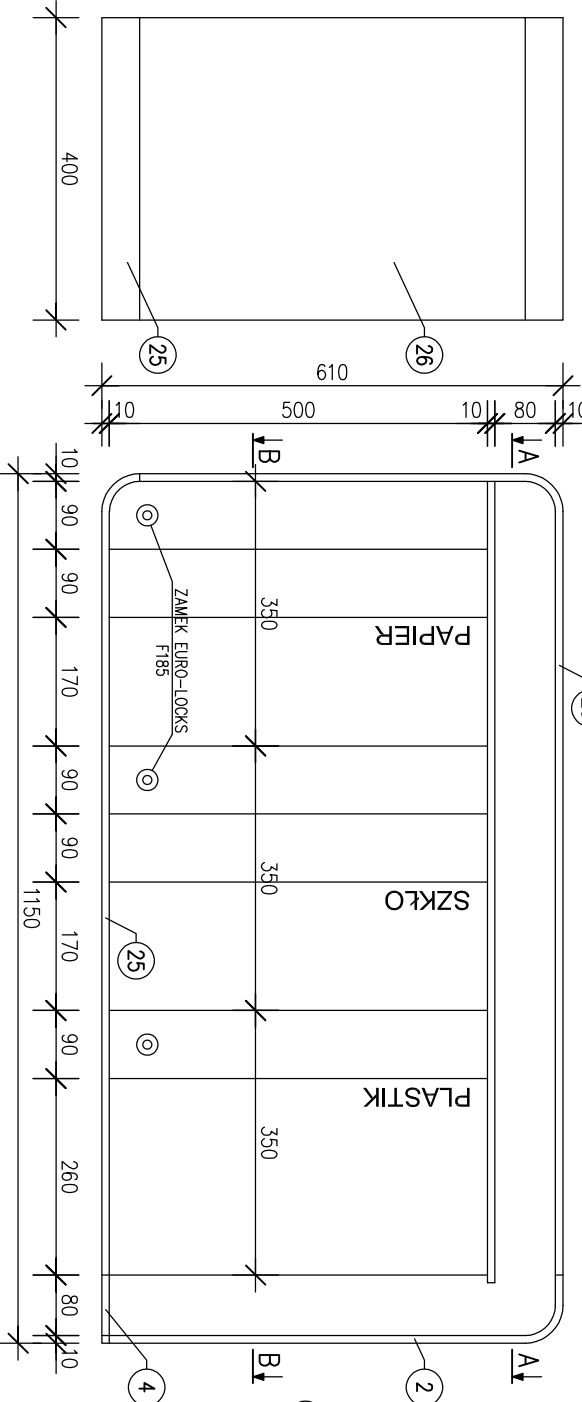

WIDOK Z PRAWY

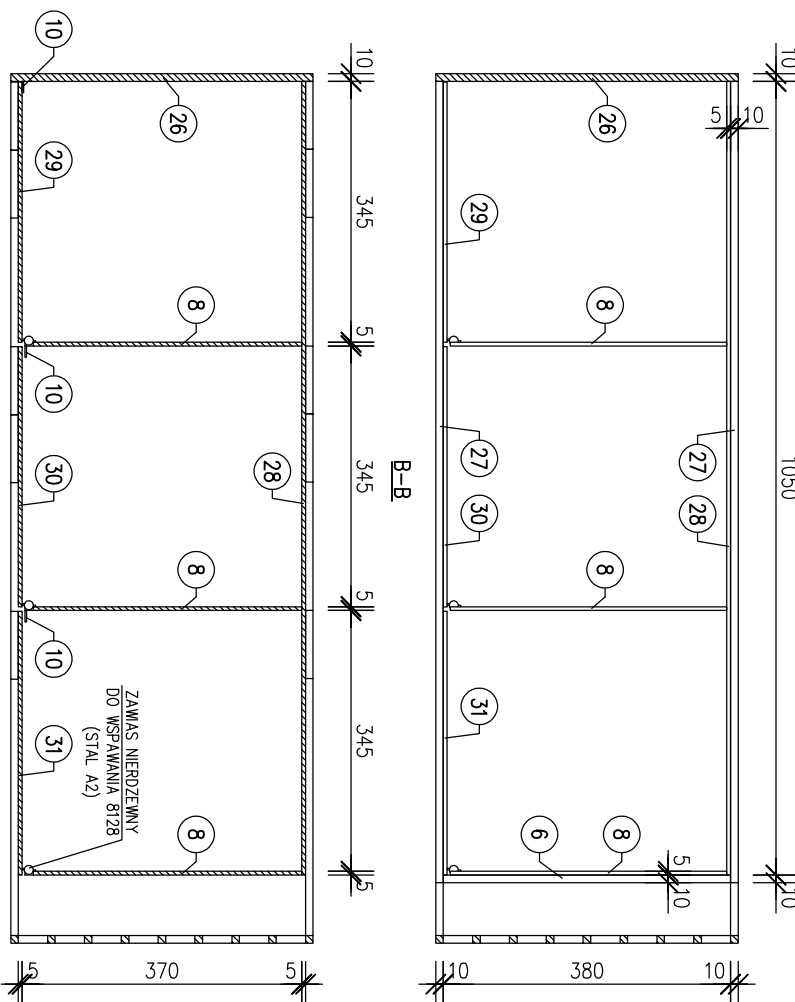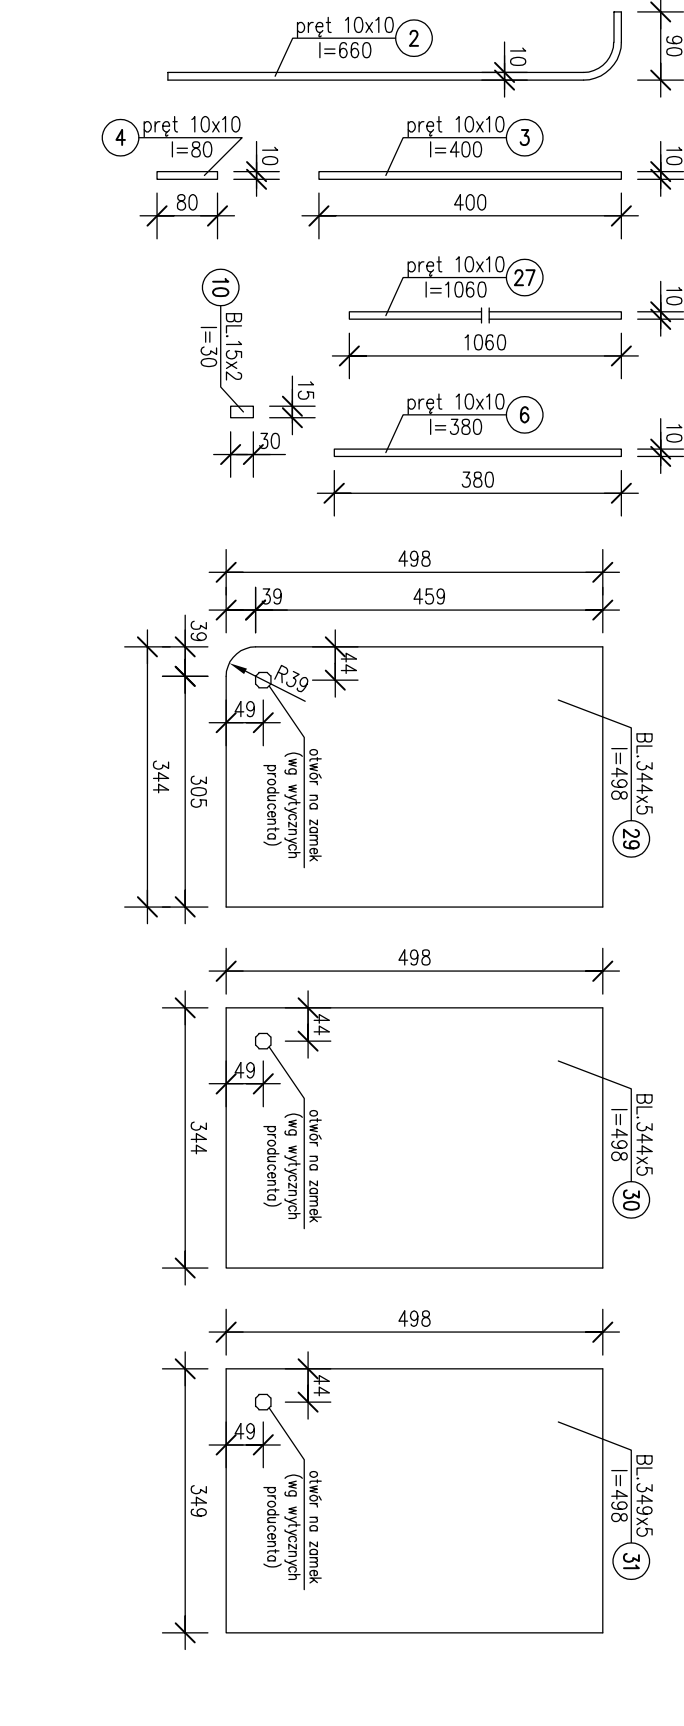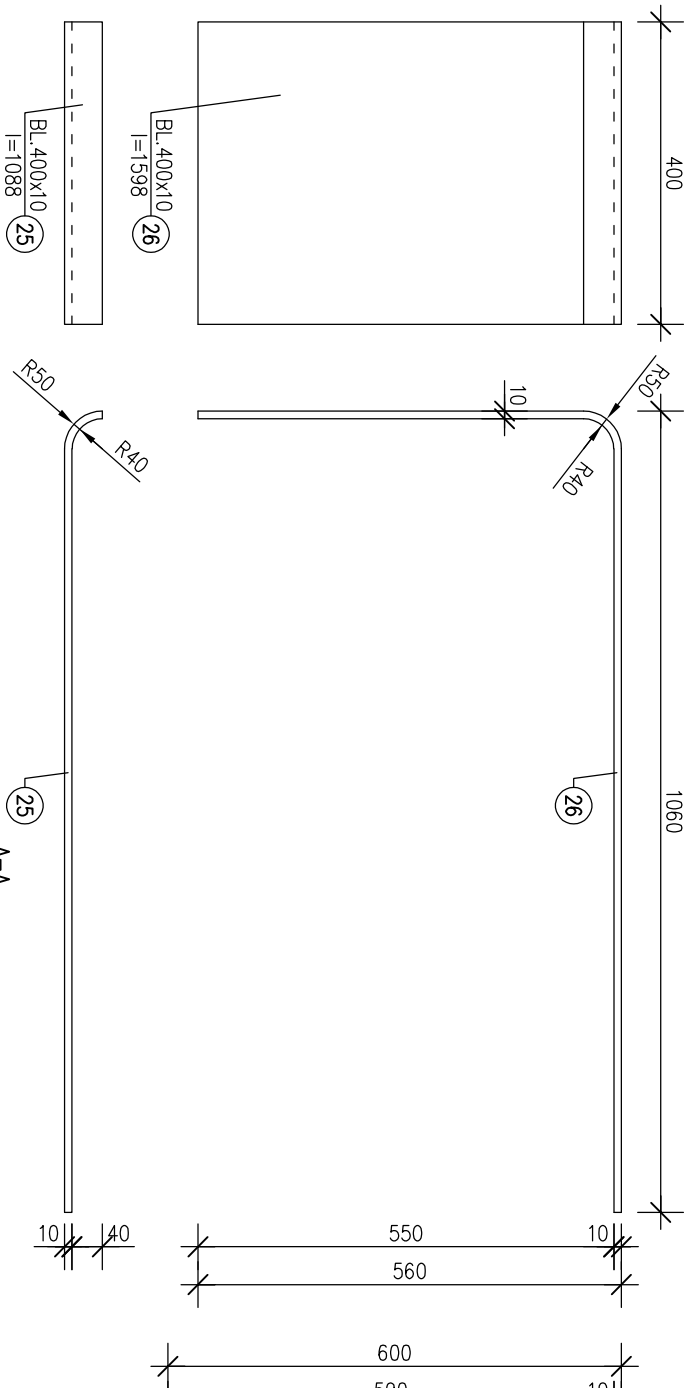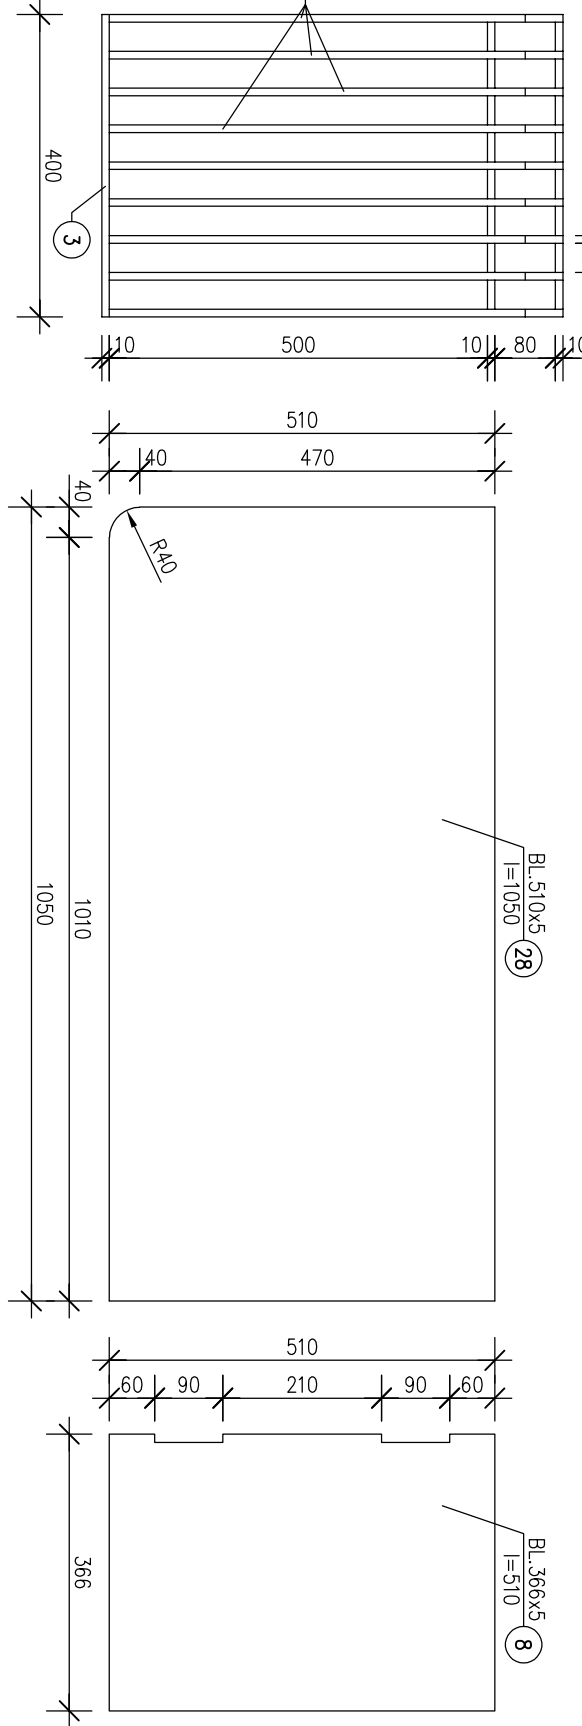

ROZWIĄZANIA
MATERIAŁOWE

- drewno sosnowe
bełca w kolorze orzecha amerykańskiego
- stal
kolor szary grafitowy ral 7024

STAL S235
DREWNO C24

- UWAGI:
- WYMIARY PODANO W [mm].
 - POŁĄCZENIA SPAWANE.
 - KONSTRUKCJA – SPÓJNY PACHWINOWE LUB CZDŁOWE O PEŁNYM PRZETÓPIE
 - POŁĄCZENIA ELEMENTÓW DREWNIANYCH Z ELEMENTAMI STALOWYMI – WKRETY SAMOGWINTUJĄCE TYPU SPAX Ø=3 mm (STAL A2) LUB KŁEJENIE
 - POŁĄCZENIE Z PODŁOŻEM BETONOWYM – KOTWY HUIT HST M8 (LUB RÓWNOWARTNE)
 - ZABEZPIECZENIE ANTOKOROZYJNE: WYKONAĆ WC. OPISU TECHNICZNEGO
 - ZESTAWIENIE STALI – WYKAZ NR3

URZĄD MIASTA ŚWIECIE
ul. Wojsko Polskiego 724
86-100 Świecie

INWESTOR
MIĘSKIEŁA MONTOWNIEJ W PRZESTRZENI PUBLICZNEJ

PROJEKTANT
SKA/AS/4/POK/12

DATA
CZERWIEC 2021

WYKONAWCA
K15