STEROWANIE PRACĄ OŚWIETLENIA BOISKA

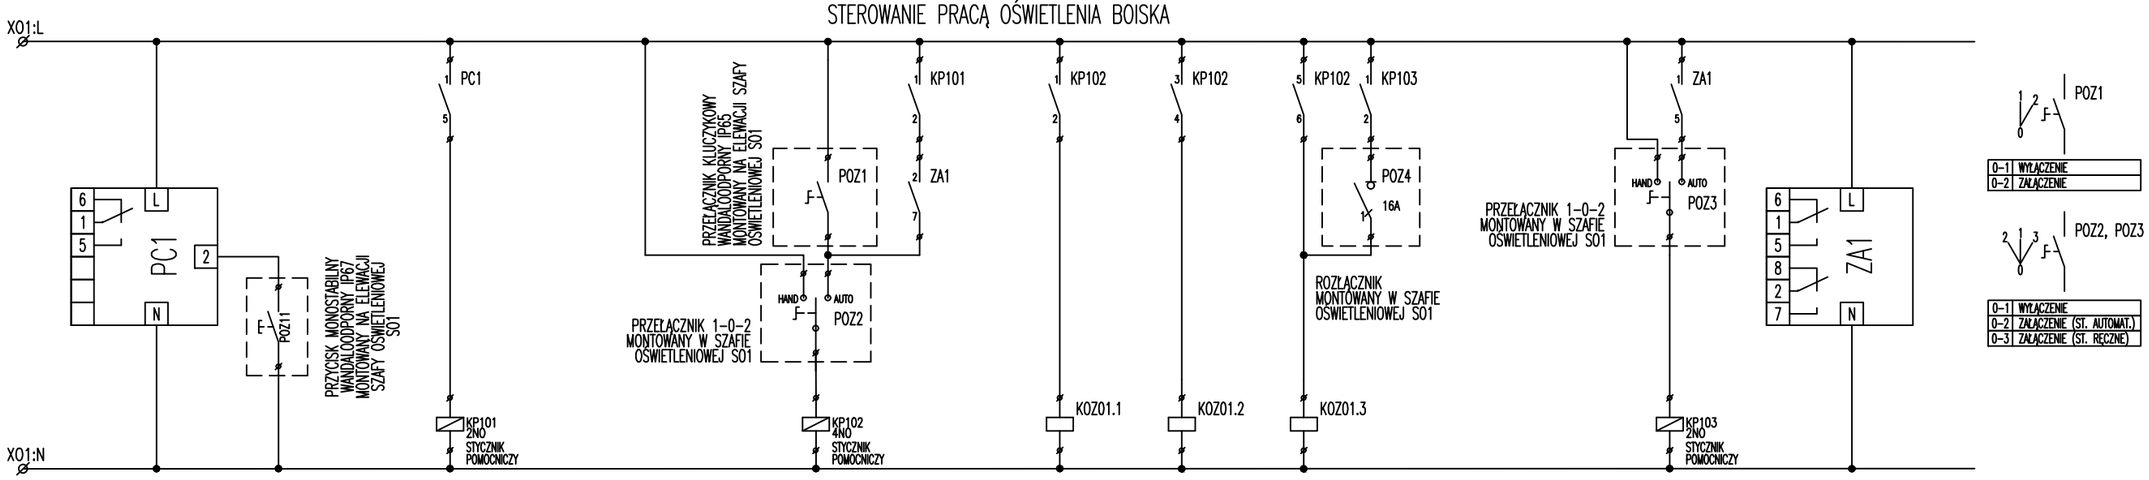

WIELOFUNKCYJNY CYFROWY PRZEKAŹNIK CZASOWY							ZAŁ/WYŁ OŚWIETLENIE BOISKO	ZAŁ/WYŁ OŚWIETLENIE BIEŻNIA	ZAŁ/WYŁ OŚWIETLENIE DOZOROWE BOISKO		ZAŁ/WYŁ OŚWIETLENIE ZEWNĘTRZNE DOZOROWE	ZEGAR ASTRONOMICZNY

OBWÓD:	SO1/FOZ01
MOC:	3516 W
SUMA DŁUGOŚCI:	96 m
ILOŚĆ FAZ:	3

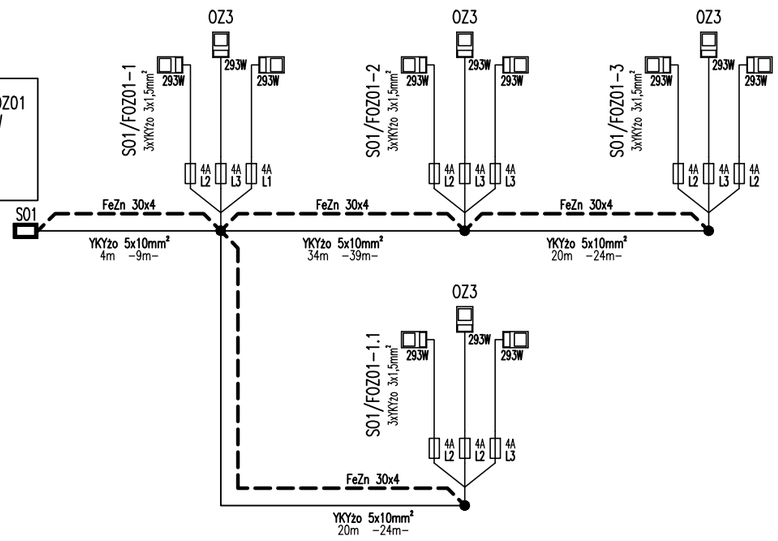

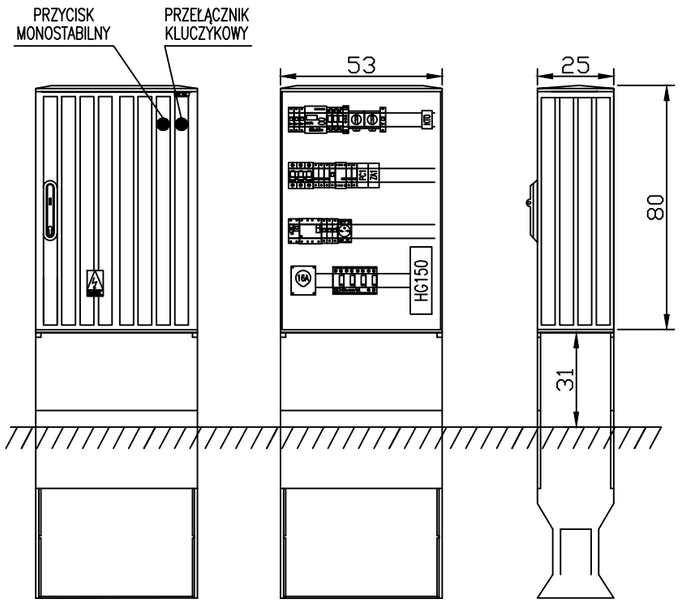

PRIMTECH Szymon Kita
tel: 506-340-000
www.primtech.pl

Funkcja	Imię i nazwisko	Nr uprawnień	Podpis
Projektował inst. elektr:	mgr inż. Paweł Maślanka	SLK/5266/PWOE/14	

Lokalizacja: Ustianowa Górna 84, dz. 213/2

Nazwa projektu/Obiekt:
BUDOWA BIEŻNI ORAZ BOISK SPORTOWYCH
PRZY SP W USTJANOWEJ GÓRNEJ

Inwestor:
Gmina Ustrzyki Dolne
ul. Kopernika 1
38-700 USTRZYKI DOLNE

Nazwa rysunku:
SCHEMAT SZAFY OŚWIETLENIOWEJ SO1

Faza projektu: Projekt budowlano-wykonawczy
Nr rysunku: SE-202 ARK. 2z2
Nr egz.:
Data: grudzień 2017r.
Skala: -

Korzystanie z rozwiązań technicznych zawartych w niniejszym projekcie, w zakresie przekraczającym ustalenia umowy na opracowanie dokumentacji, wymaga pisemnego zezwolenia: PRIMTECH Szymon Kita

A3