




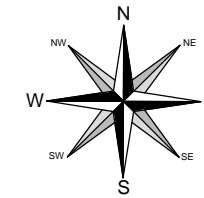

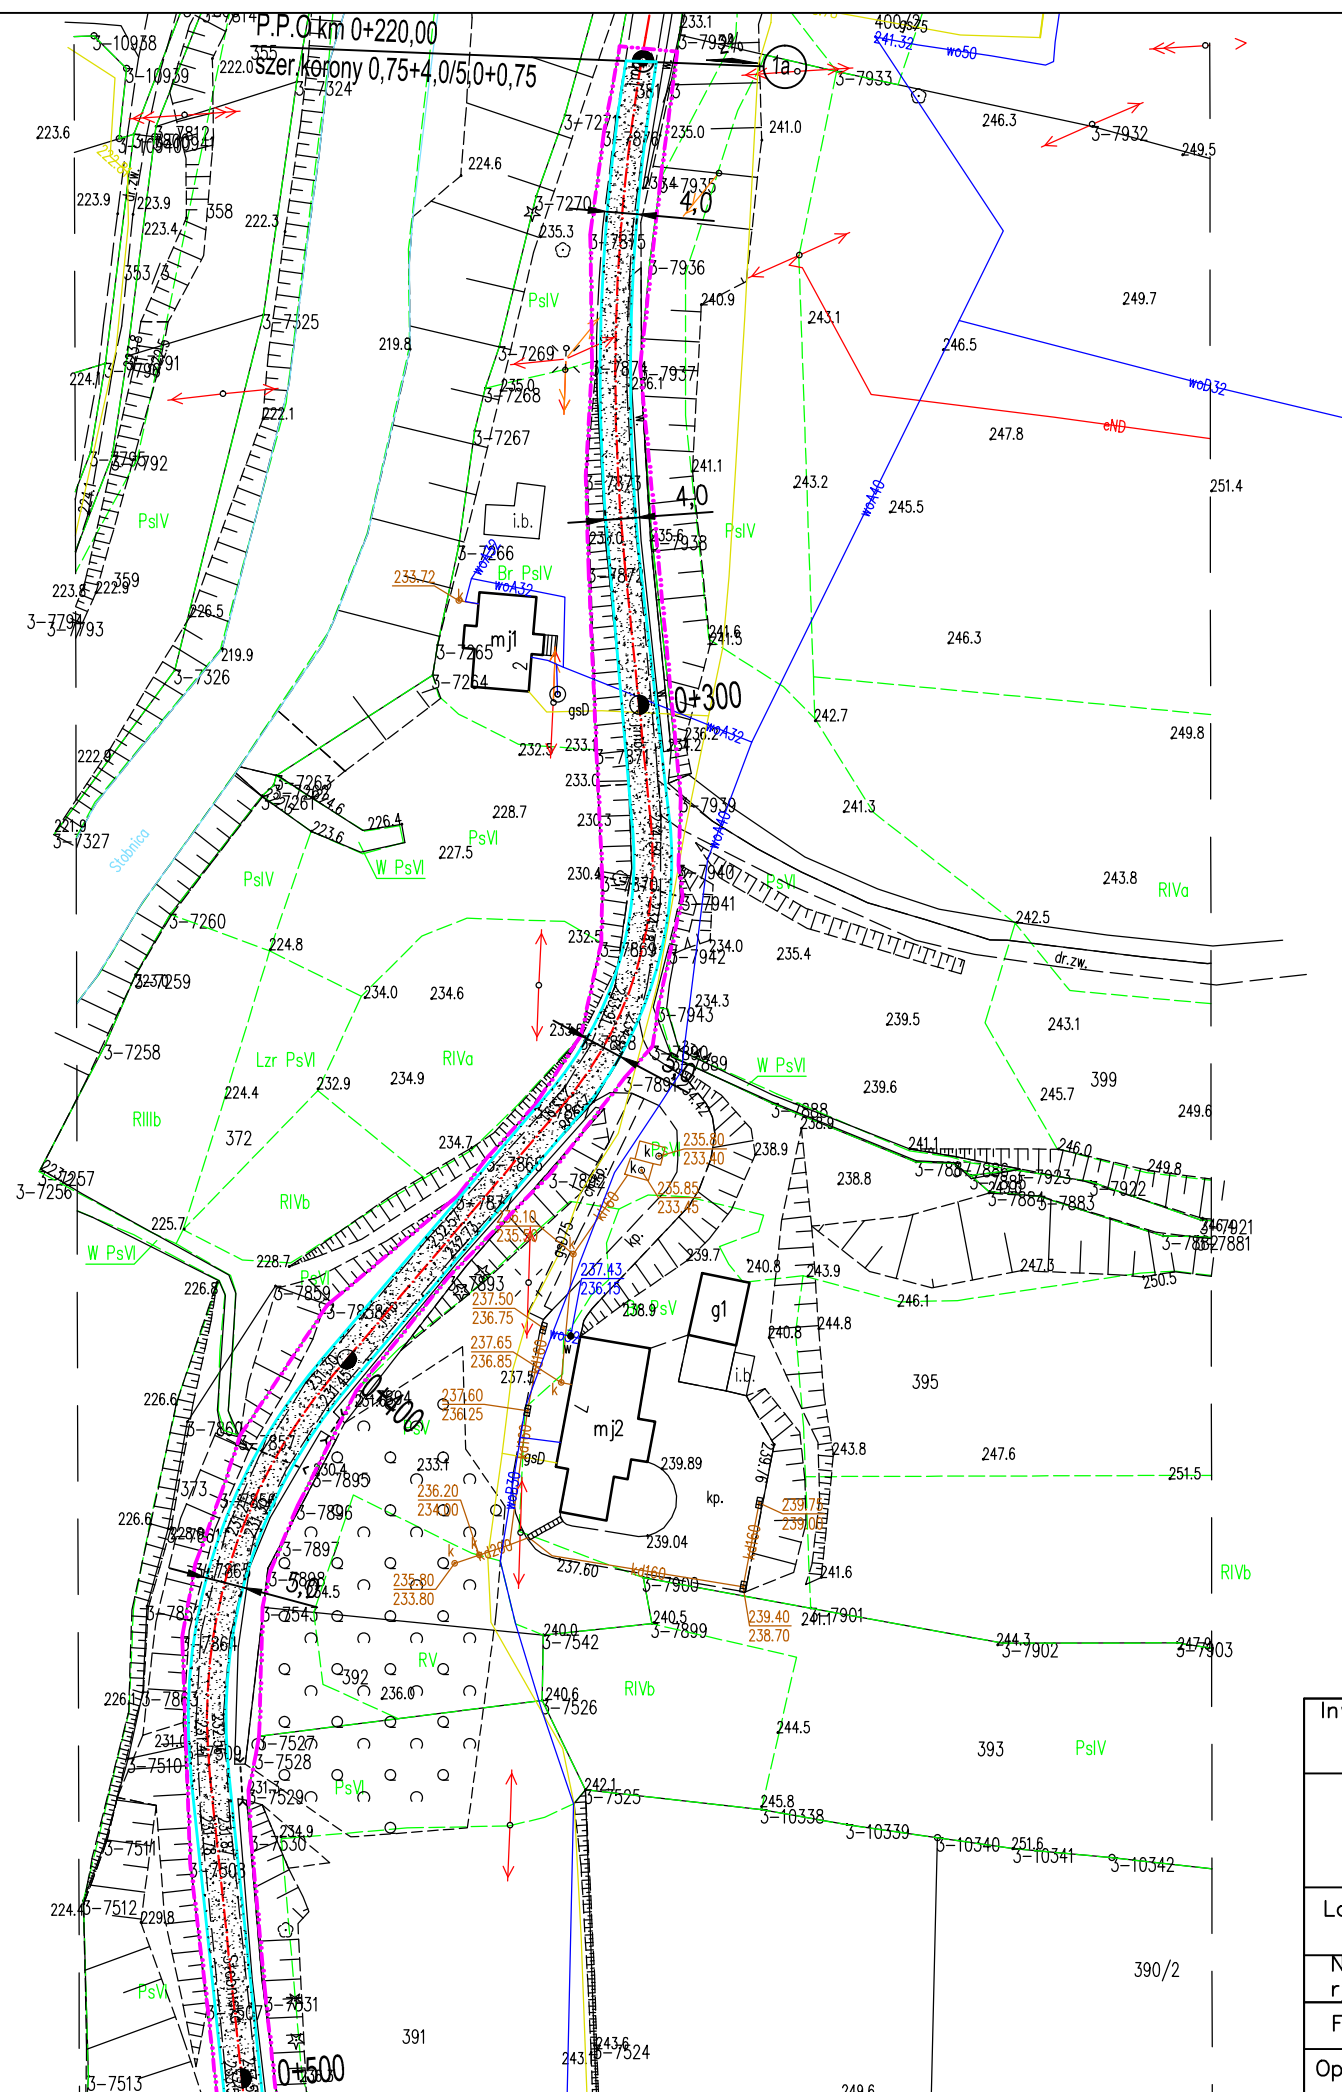

PLAN SYTUACYJNY skala 1:1000

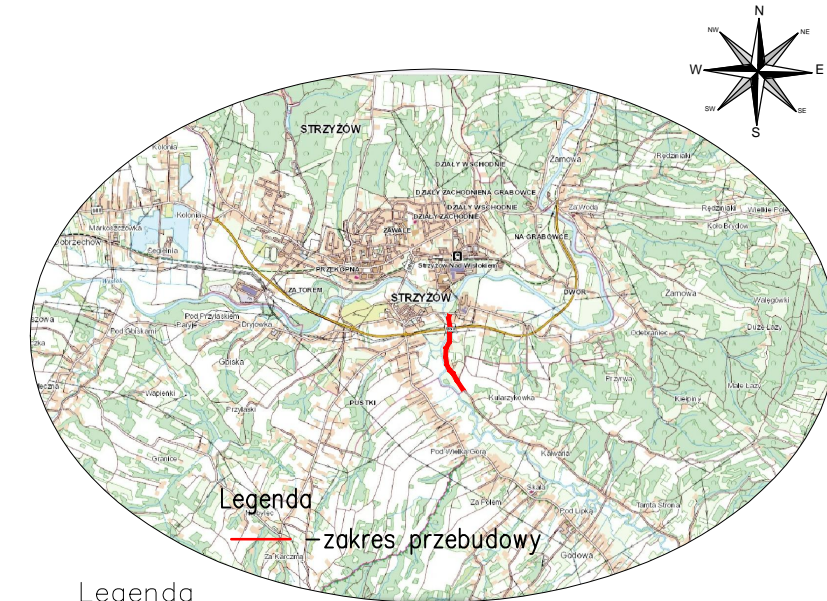

PLAN ORIENTACYJNY skala 1:25000



Legenda

- | | |
|---|--|
|  | -projektowana oś jezdni |
|  | -proj. nawierzchnia jezdni z mieszanki bitumicznej |
|  | -projektowana krawęż jezdni bitumicznej |
|  | -zakres przebudowy odcinka G.P.D. |

Projektowane parametry techniczne:

klasa techniczna	-D
szerokość korony	$-0,75+4,0/5,0+0,75=5,5/6,5m$
szerokość jezdni na prostej	-4,0m
szerokość jezdni na łukach	-5,0m
ilość jezdni	-1
ilość pasów ruchu	-2
szer.pasa ruchu	-2,00/2,50m
pobocza obustronne	-0,75m

Oznaczenia:

P.P.0—początek przebudowy odcinka
K.P.0—koniec przebudowy odcinka
1a —przekroje poprzeczne

Investor :

GMINA STRZYŻÓW

Przebudowa drogi gminnej nr 112357R ul. Stobnicka
w km 0+000-0+146 i w km 0+220-0+963 w miejscowości Strzyżów

Lokalizacja :	Strzyżów dz. ewid. nr 422, 381/3, 381/1	Nr rys. 1.2	Skala: 1:1000/1:25000
Nazwa rysunku :	Plan sytuacyjny/orientacyjny arkusz 2z4	Data	Podpis
Funkcja :	Imię i nazwisko / nr uprawnień :	sierpień 2022r.	
Opracował:			