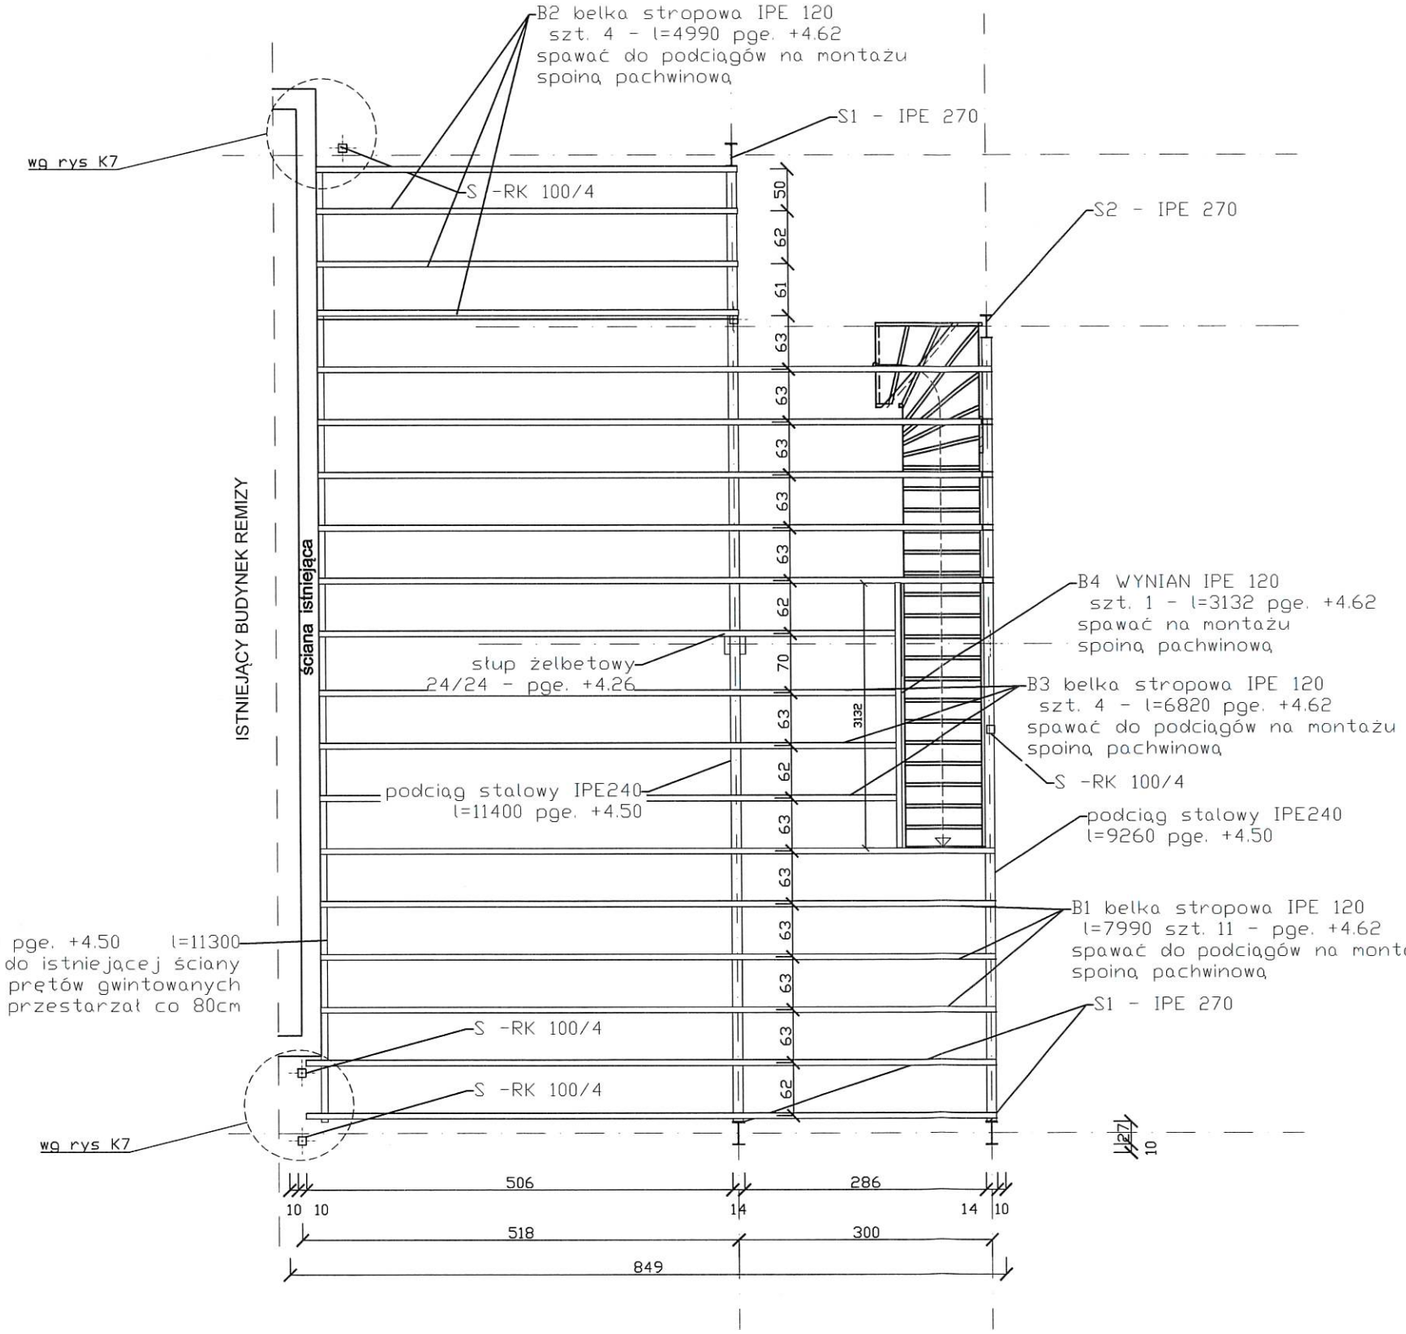

ZESTAWIENIE BELEK STROPOWYCH					RAZEM	
NR	PROFIL	długość	Masa/mb	Ilość /szt/	Długość	Waga
1	IPE 120	7.99	8.4	11	87.89	738.28
2	IPE 120	4.99	8.4	5	24.95	209.58
3	IPE 120	6.82	8.4	4	27.28	229.15
4	IPE 120	3.132	8.4	1	3.132	26.31
5	CE140	11.3	12.3	1	11.3	138.99
			SUMA /kg/			1342.31
			Dod. Na spoiny /kg/			24.16
			Razem			**1366.47**

BETON B-25
STAL- RB-500
STAL RYGLI
I SŁUPÓW S275JR

USŁUGI PROJEKTOWE

HENRYK TOMASZEWSKI
Różnowo 61i, 11-001 Dywity
tel.: 607148783

Temat:
Dobudowa budynku gospodarczego do remizy strażackiej
dz 213/2 obr. Brąswałd, gm Dywity

Inwestor: Gmina Dywity
ul. Olsztyńska 32, 11-001 Dywity

Etap: PROJEKT TECHNICZNY

Temat: ***RZUT KONSTRUKCJI STROPU***

Projektował:	*inż. Henryk Tomaszewski upr.167/80/OL*	
Sprawdził:		
Opracował:	*inż. Sebastian Parszutowicz*	
DATA: 05.2024		SKALA: 1:75
BRANŻA: KONSTRUKCJA	RYS. NR **K3**	

Niniejsze opracowanie stanowi własność Głównego Projektanta
i jako dzieło autorskie podlega ochronie zgodnie z Ustawą z dnia 04.02.1994 o Prawie
Autorskim i prawach pokrewnych.