


PROFIL KANALIZACJI SANITARNEJ

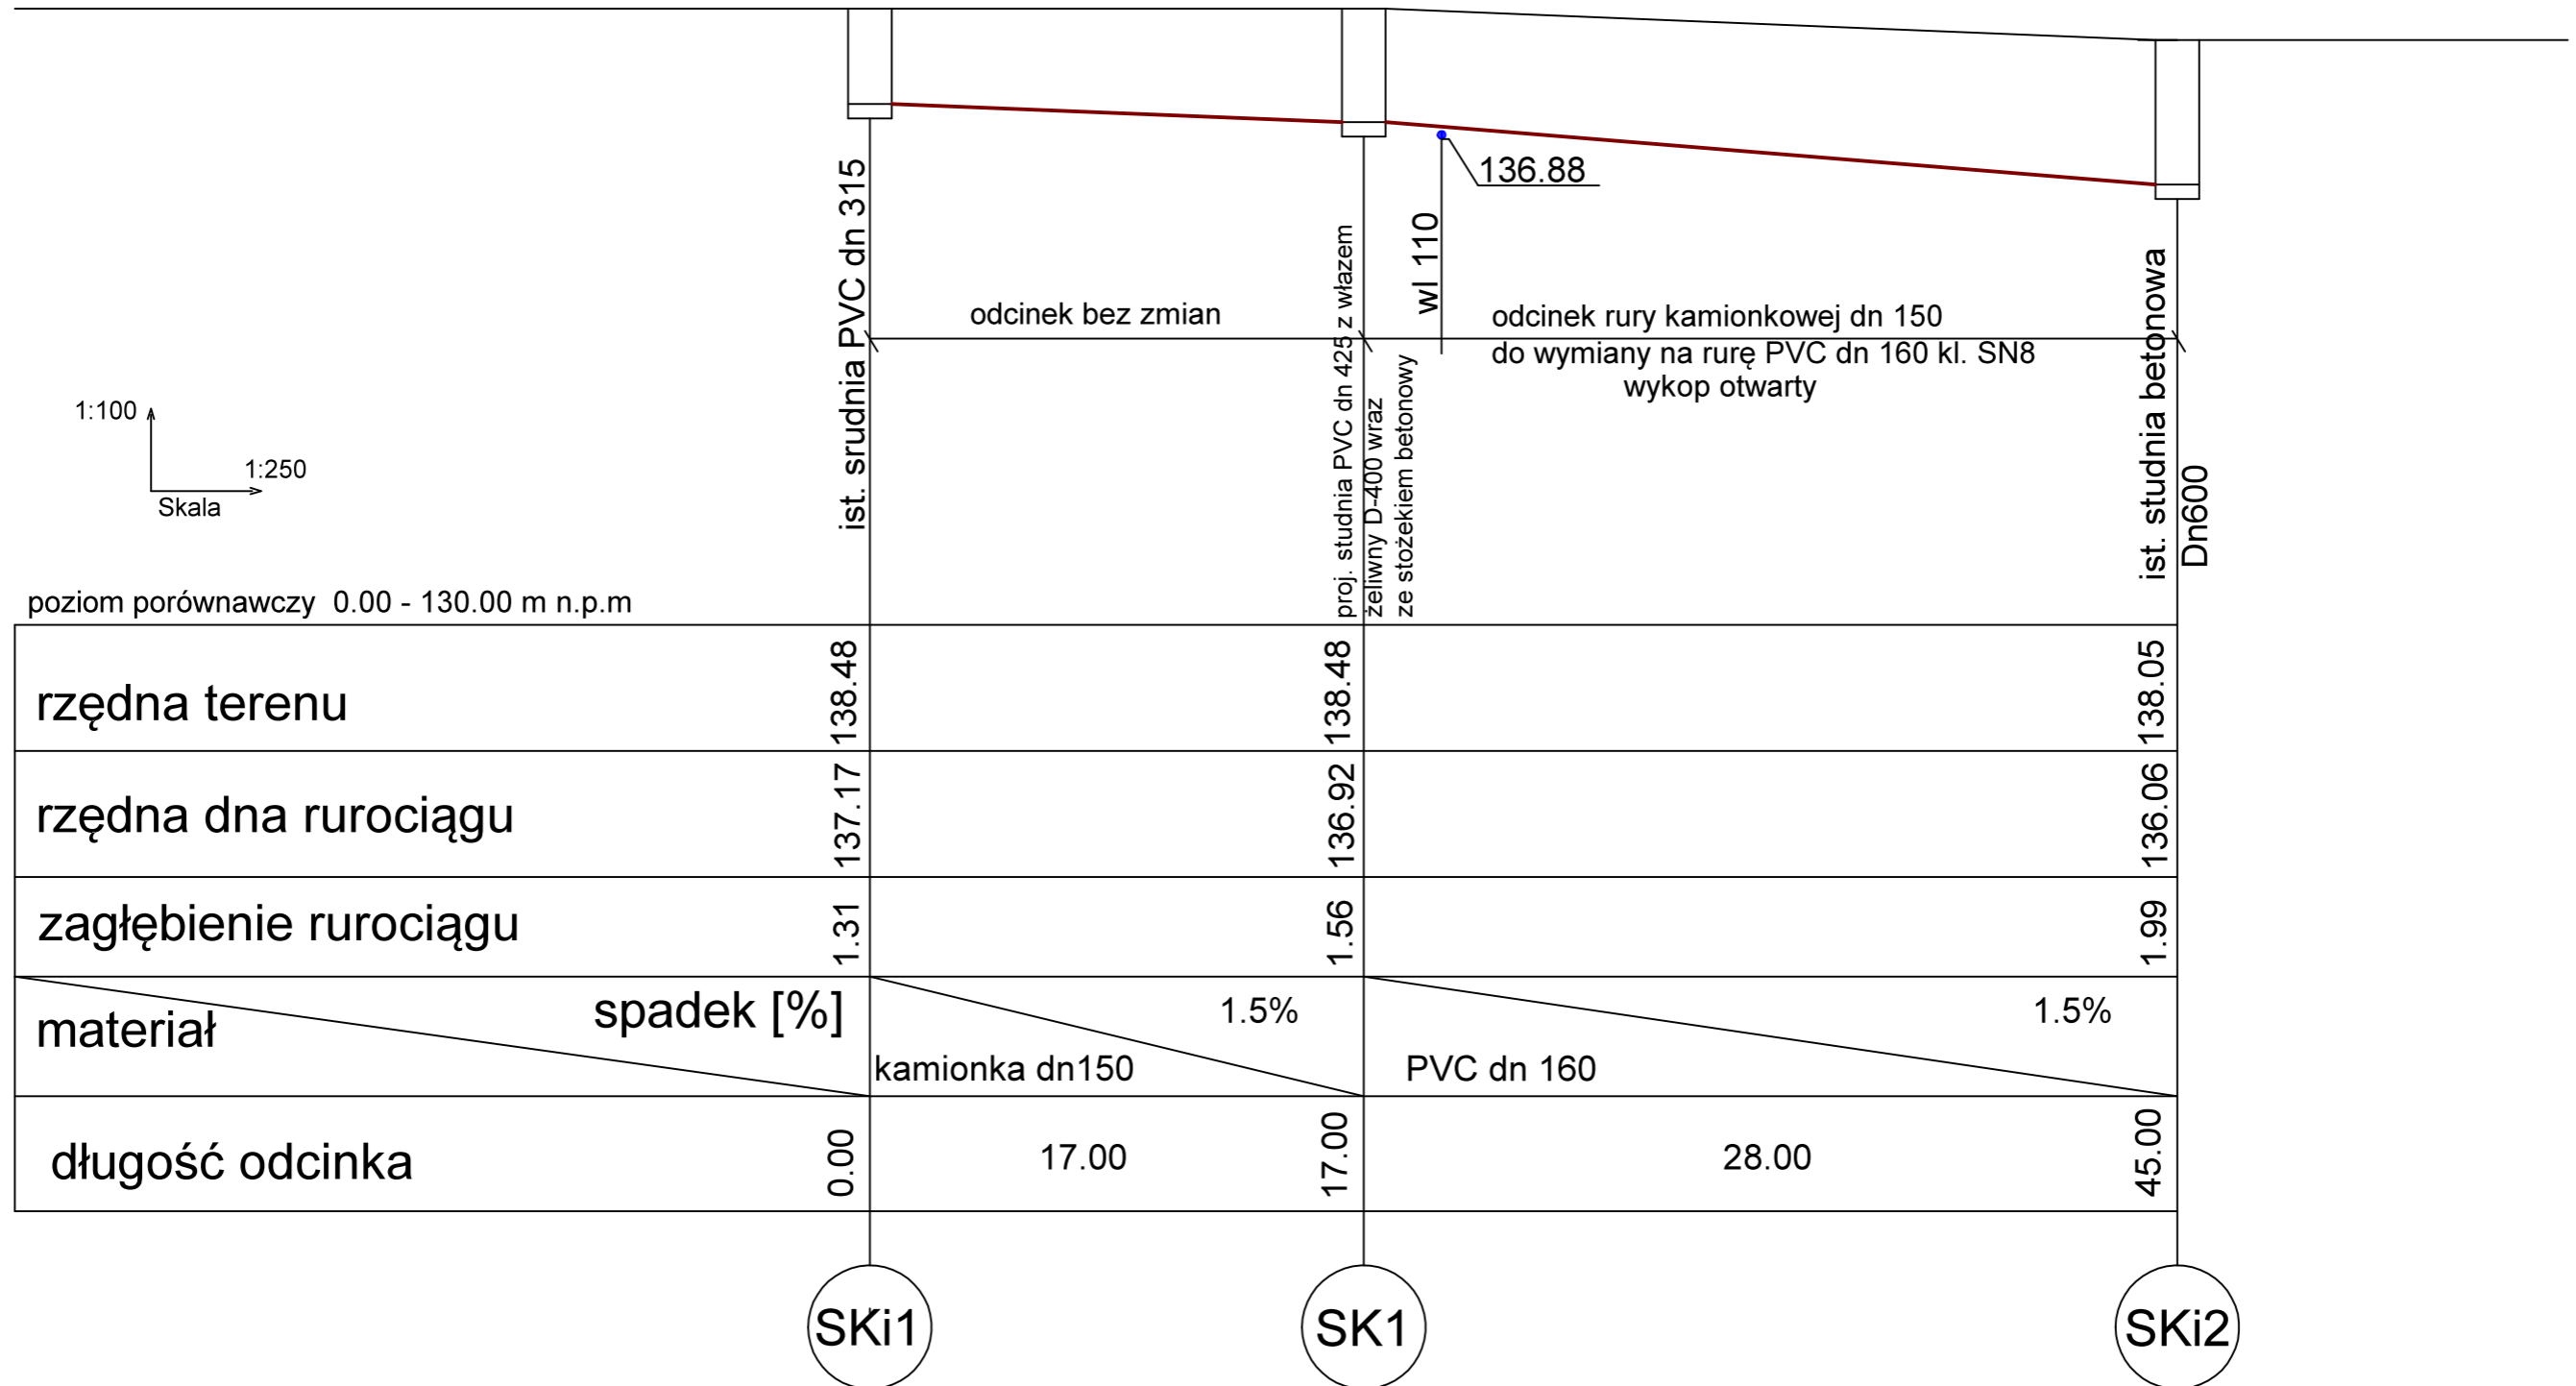

Kanalizację sanitarną wykonać z rur PVC dn 160 kl. SN8 litych

Przed przystąpieniem do prac należy zweryfikować rzędne posadowienia studni kanalizacyjnych w terenie