



119,05

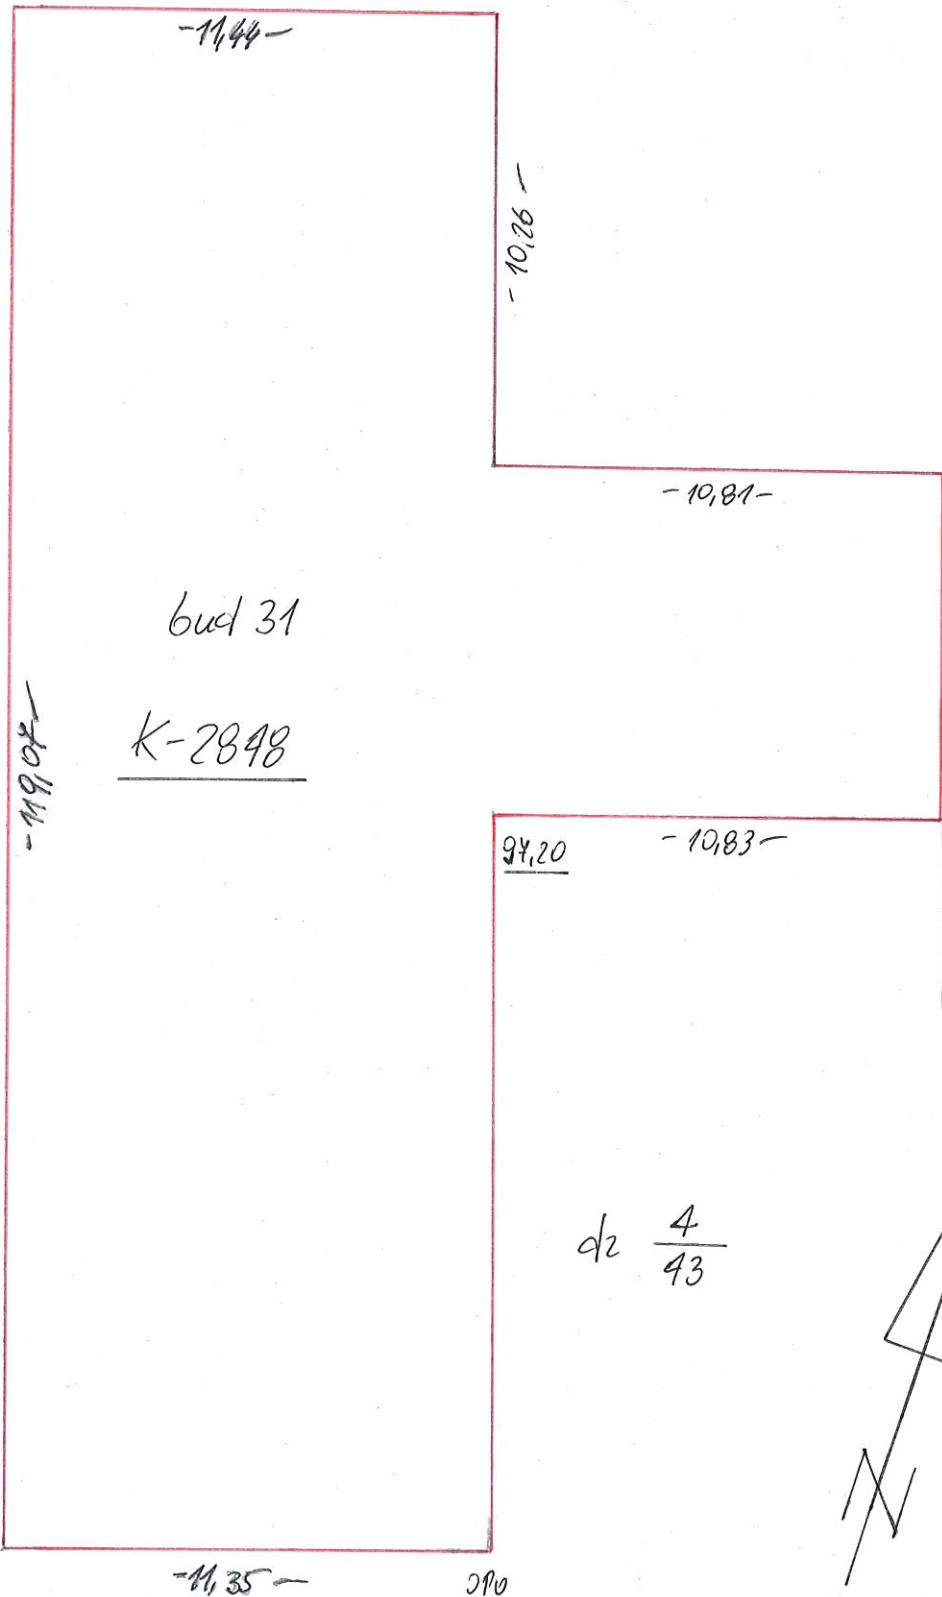

dz $\frac{4}{43}$

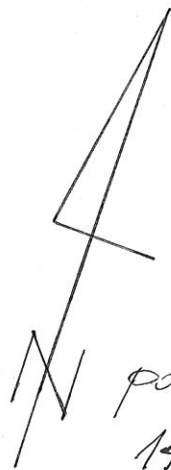

pow. roboczej
1473 m²

Cylinder

Nazwa lub symbol obiektu: <i>Pomiar kontrolny budynku</i>					Rodzaj pracy:
Czynności	Data	Nazwisko i imię wykonawcy	podpis	Sprzęt pomiarowy	P21 - Wrocław Nazwa instytucji wykonującej pomiar
Pomierzył:	08.21	Adam Czykinowski GEODETA UPRAWNIENY	<i>[Signature]</i>	Województwo: dolnośląskie	
Skartował:	<i>[Signature]</i>	zaws. GOC nr. 20318 tel. 0608 223 635	<i>[Signature]</i>	Powiat: Wrocław	L. ks. rob.
Wykreślił:	<i>[Signature]</i>	STARSZY GEODETA	<i>[Signature]</i>	Gmina: obr. Różanleg	Szkic polowy nr <u>1</u>
Sprawdził:	04.21	REJONOWEGO URZĄDU INFRASTRUKTURY we Wrocławiu	<i>[Signature]</i>	Miejscowość: AM-0	Nr sekcji mapy:

Adam CZYKINOWSKI
Upr. Nr 20318