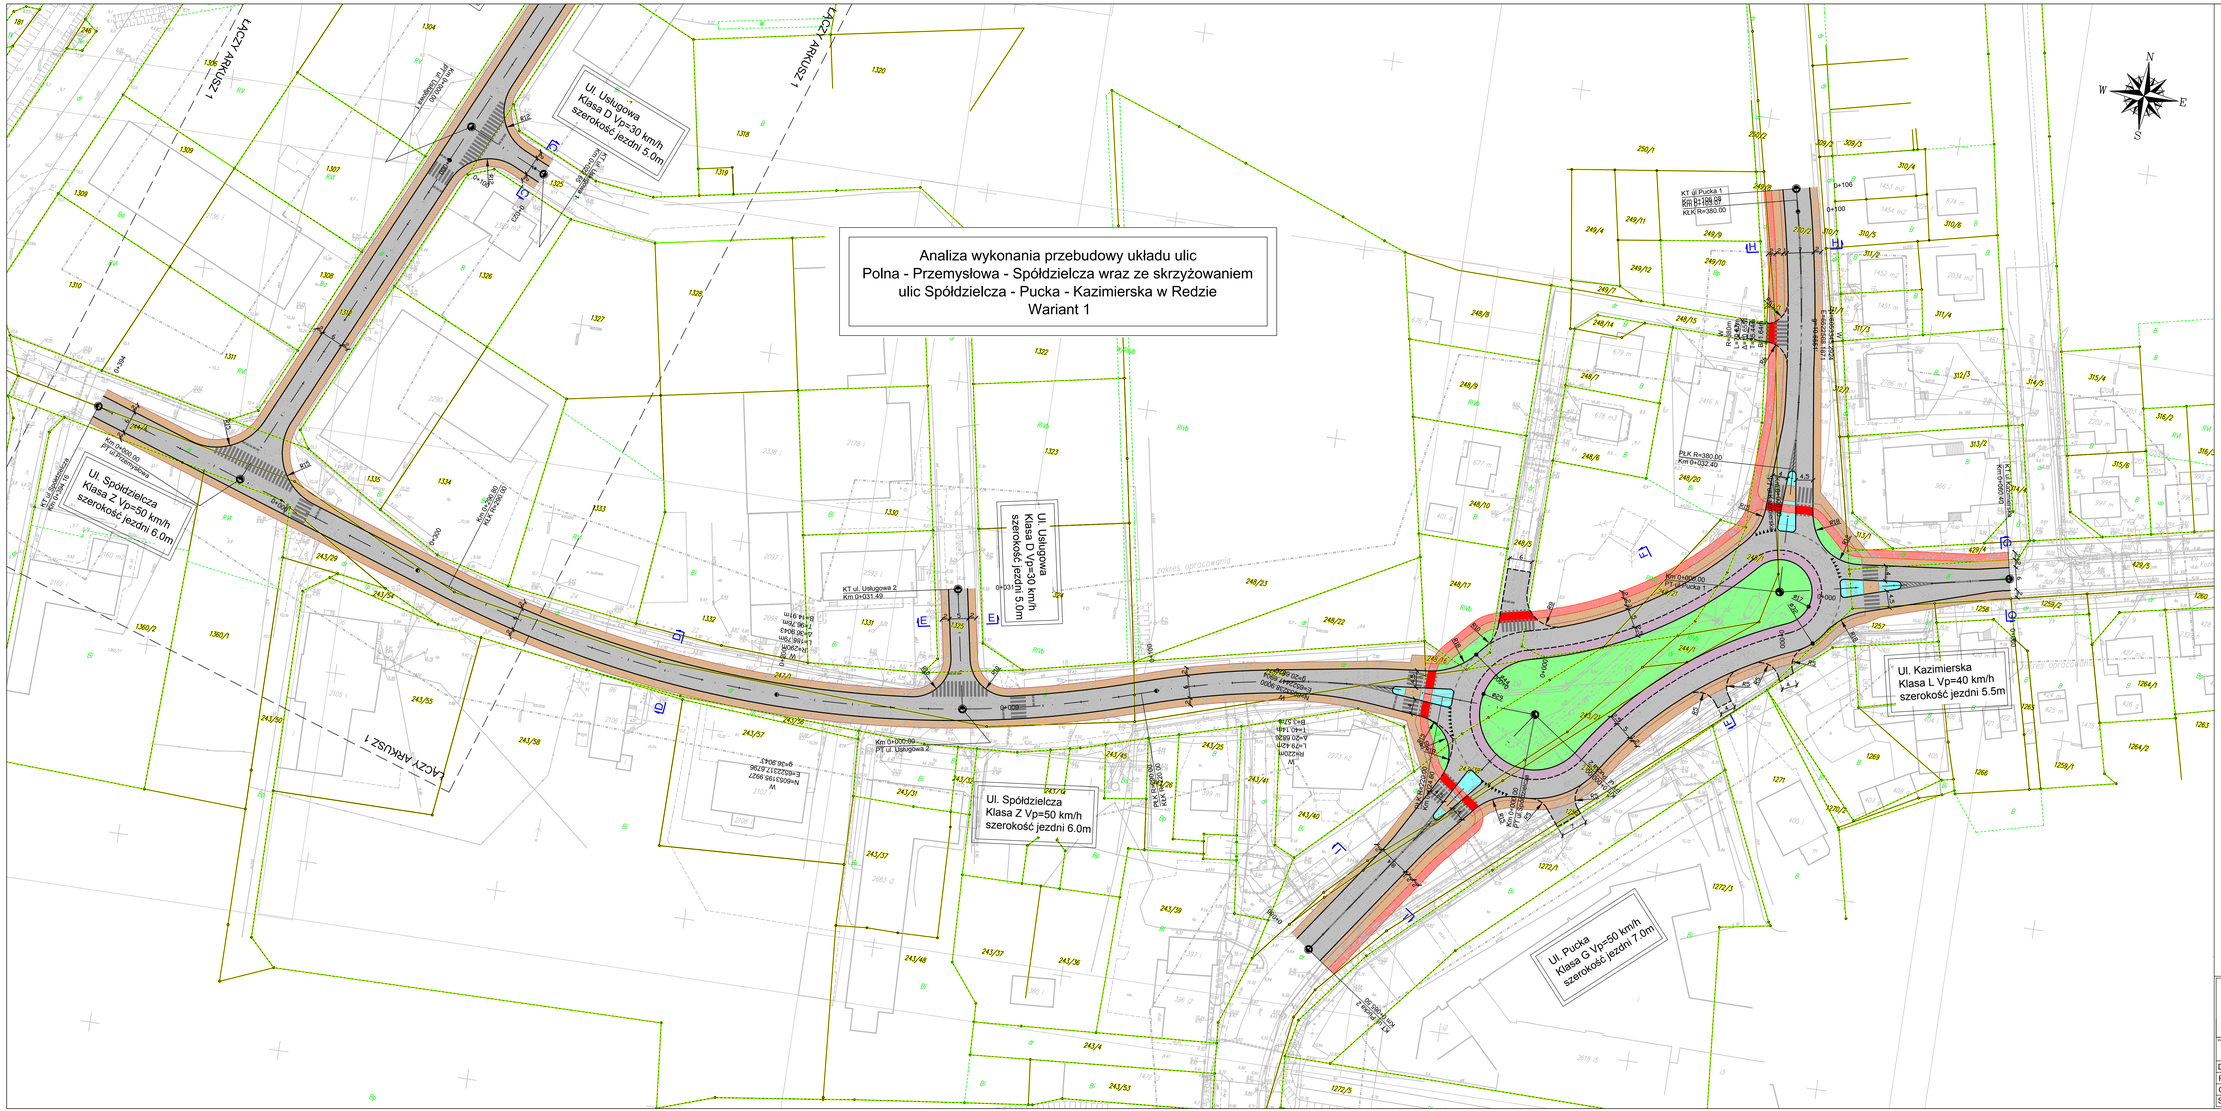

UKŁAD ARKUSZY:

OZNACZENIA:

- projektowana oś / kilometraż
- projektowany krawężnik
- projektowany krawężnik betonowy obniżony
- projektowana krawędź chodnika
- projektowana krawędź ścieżki rowerowej
- jezdnia
- chodnik
- ścieżka rowerowa
- zabruki
- wyspy nieprzejezdne
- zieleń

AMPIS PROJEKT

AMPIS PROJEKT Sp. z o.o. Sp.k.
ul. Cieśli-Mikołaja 1a/1, 80-233 Gdańsk
tel.: 504 373 488; tel.: 501 243 736
www.ampis-projekt.pl
e-mail: ampis.projekt@gmail.com

Inwestor:
Gmina Miasto Reda
ul. Gdańska 33
84-240 Reda

Analiza wykonania przebudowy układu ulic
Polna - Przemysłowa - Spółdzielcza wraz ze skrzyżowaniem
ulic Spółdzielcza - Pucka - Kazimierska w Redzie

PLAN SYTUACYJNY - Wariant 1 - Arkusz 2

Data: 02.2019	Faza opracowania: Koncepcja drogowa	Skala: 1:500	
Projektant:	mgr inż. Paweł Nowak	nr upr. / upr. nr PDM/0138/POOD/05	
Opracowanie:	mgr inż. Małgorzata Nowak		Nr rys. D.2.1.2.
Sprawdzający:	mgr inż. Sławomir Groth	nr upr. / upr. nr IT/0051/2/POOD/05	