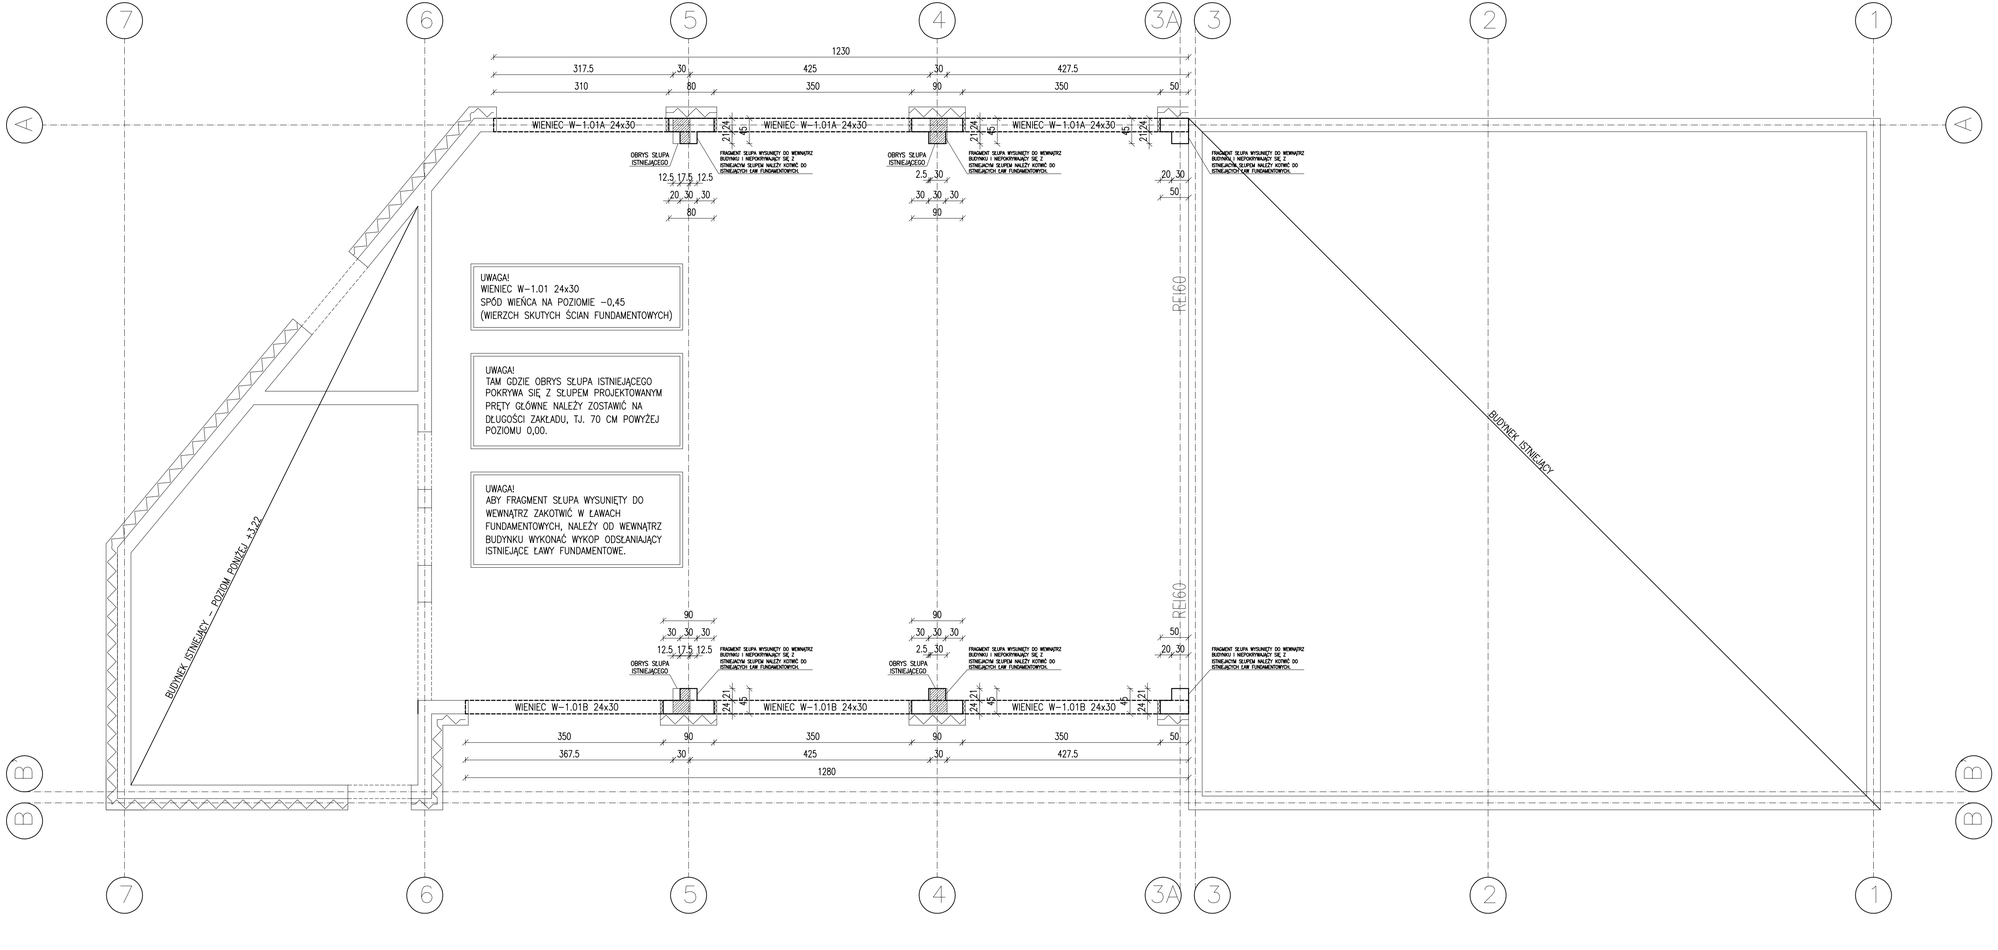

UWAGA!
WIENIEC W-1.01 24x30
SPÓD WIEŃCA NA POZIOMIE −0,45
(WIERZCH SKUTYCH ŚCIAN FUNDAMENTOWYCH)

UWAGA!
TAM GDZIE OBRYS SŁUPA ISTNIEJĄCEGO POKRYWA SIĘ Z SŁUPEM PROJEKTOWANYM PRĘTY GŁÓWNE NALEŻY ZOSTAWIĆ NA DŁUGOŚCI ZAKŁADU, TJ. 70 CM POWYŻEJ POZIOMU 0,00.

UWAGA!
ABY FRAGMENT SŁUPA WYSUNIĘTY DO WEWNĄTRZ ZAKOTWIĆ W ŁAWACH FUNDAMENTOWYCH, NALEŻY OD WEWNĄTRZ BUDYNKU WYKONAĆ WYKOP ODSŁANIAJĄCY ISTNIEJĄCE ŁAWY FUNDAMENTOWE.

UWAGA!
KLASA BETONU:
C20/25 (B30)

KLASA STALI ZBROJENIOWEJ:
AIIIN

KLASA STALI KOSTRUKCYJNEJ:
S235, S355

OTULINA ZBROJENIA:
5CM (PODZIEMNE)
3CM (NADZIEMNE)

INDEKS	DATA	TEMAT ZMIANY / REVISION	PODPIS/SIGN.

PROBADEX - KRAKÓW
Spółka z o.o. Sp.k
ul. Mokra 20
32-005 Niepołomice
probadex@probadex.pl
tel: +48 12 284-80-70
fax: 284-80-70 wewn. 24
www.probadex.pl

Probadex – Kraków jest akredytowanym wykonawcą usług w ramach programu Unii Europejskiej Phare "Program Rozwoju Przedsiębiorstw" realizowanego przez Polską Agencję Przedsiębiorczości w dziedzinie "Planowanie Inwestycyjne – Dokumentacja Techniczna Inwestycji"

BRANŻA/DISCIPLINE	FAZA PROJ./STAGE
konstrukcja	projekt budowlany ZAMIENNY

ZMIANA/REVISION
Zmiana decyzji pozwolenia na budowę nr 1669.2020

		UPR. NR	DATA	PODPIS
PROJEKTOWAŁ/DESIGNED	mgr inż. Waldemar Potoniec	UPR.B.NR 35/2003	01.2022	
OPRACOWAŁ/DRAWN BY				
SPRAWDZIŁ/CHECKED BY	mgr inż. Grzegorz Bryła	PDK/0079/POOK/20	01.2022	

INWESTOR/INVESTOR
Krakowskie Pogotowie Ratunkowe,
ul. Łazarza 14, 31-530 Kraków

OBIEKT/OBJECT
Budynek Krakowskiego Pogotowia Ratunkowego – miejsce stacjonowania zespołów ratownictwa medycznego na dz. 724/44, 724/46, 724/47
w Wieliczce przy ul. Powstania Styczniowego,
jedn. ewidencyjna: 121905_4, Wieliczka 1, obręb nr 0001, Wieliczka 1"

TEMAT/SUBJECT
"Budowa Powiatowego Centrum Administracyjnego Obsługi Mieszkańców w Wieliczce przy ul. Powstania Styczniowego". Inwestycja planowana jest w etapach.
Etap III: Budowa budynku Krakowskiego Pogotowia Ratunkowego – miejsca stacjonowania zespołów ratownictwa medycznego wraz z zagospodarowaniem terenu: budowa dróg, chodników, miejsc postojowych, murem oporowym na dz. 724/44, 724/46, 724/47 w Wieliczce przy ul. Powstania Styczniowego,
jedn. ewidencyjna: 121905_4, Wieliczka 1, obręb nr 0001, Wieliczka 1"

TYTUŁ/TITLE
RZUT FUNDAMENTÓW

DATA/DATE	PLIK/FILE
01.2022	907.12-11-14.dwg

FORMAT/SIZE	NR RYS. REWIZJA/DRWG. NO. REVISION
420x912	907.12-11
SKALA/SCALE 1:50	

PROBADEX © 2022 PROBADEX