


**UWAGI:**



1. Przed przystąpieniem do realizacji należy opracować odpowiedni projekt wykonawczy, wszystkie elementy i istotne wymiary sprawdzić na budowie.
2. Projekt rozpatrywać łącznie z projektami pozostałych branż.
3. Rysunki należy rozpatrywać łącznie z opisem technicznym.  
W przypadku, gdy element występuje w jednej z tych części należy przyjąć, że występuje w każdej.
4. Przewody pokazano bez izolacji.
5. Przejścia kanałów i rurociągów przez elementy wydzielenia pożarowego zabezpieczyć do wymaganej odporności ogniowej.
6. Całość robót wykonać zgodnie z aktualnymi przepisami prawa budowlanego, przepisami BHP i p.poż. oraz "Warunkami technicznymi wykonania i odbioru odpowiednich instalacji ..... COBRTI Instal"
7. Zmiany w projekcie podlegają akceptacji projektanta.

**UWAGA! Wszystkie przejścia przez przegrody p.poż. należy zabezpieczyć przeciwpożarowo.**

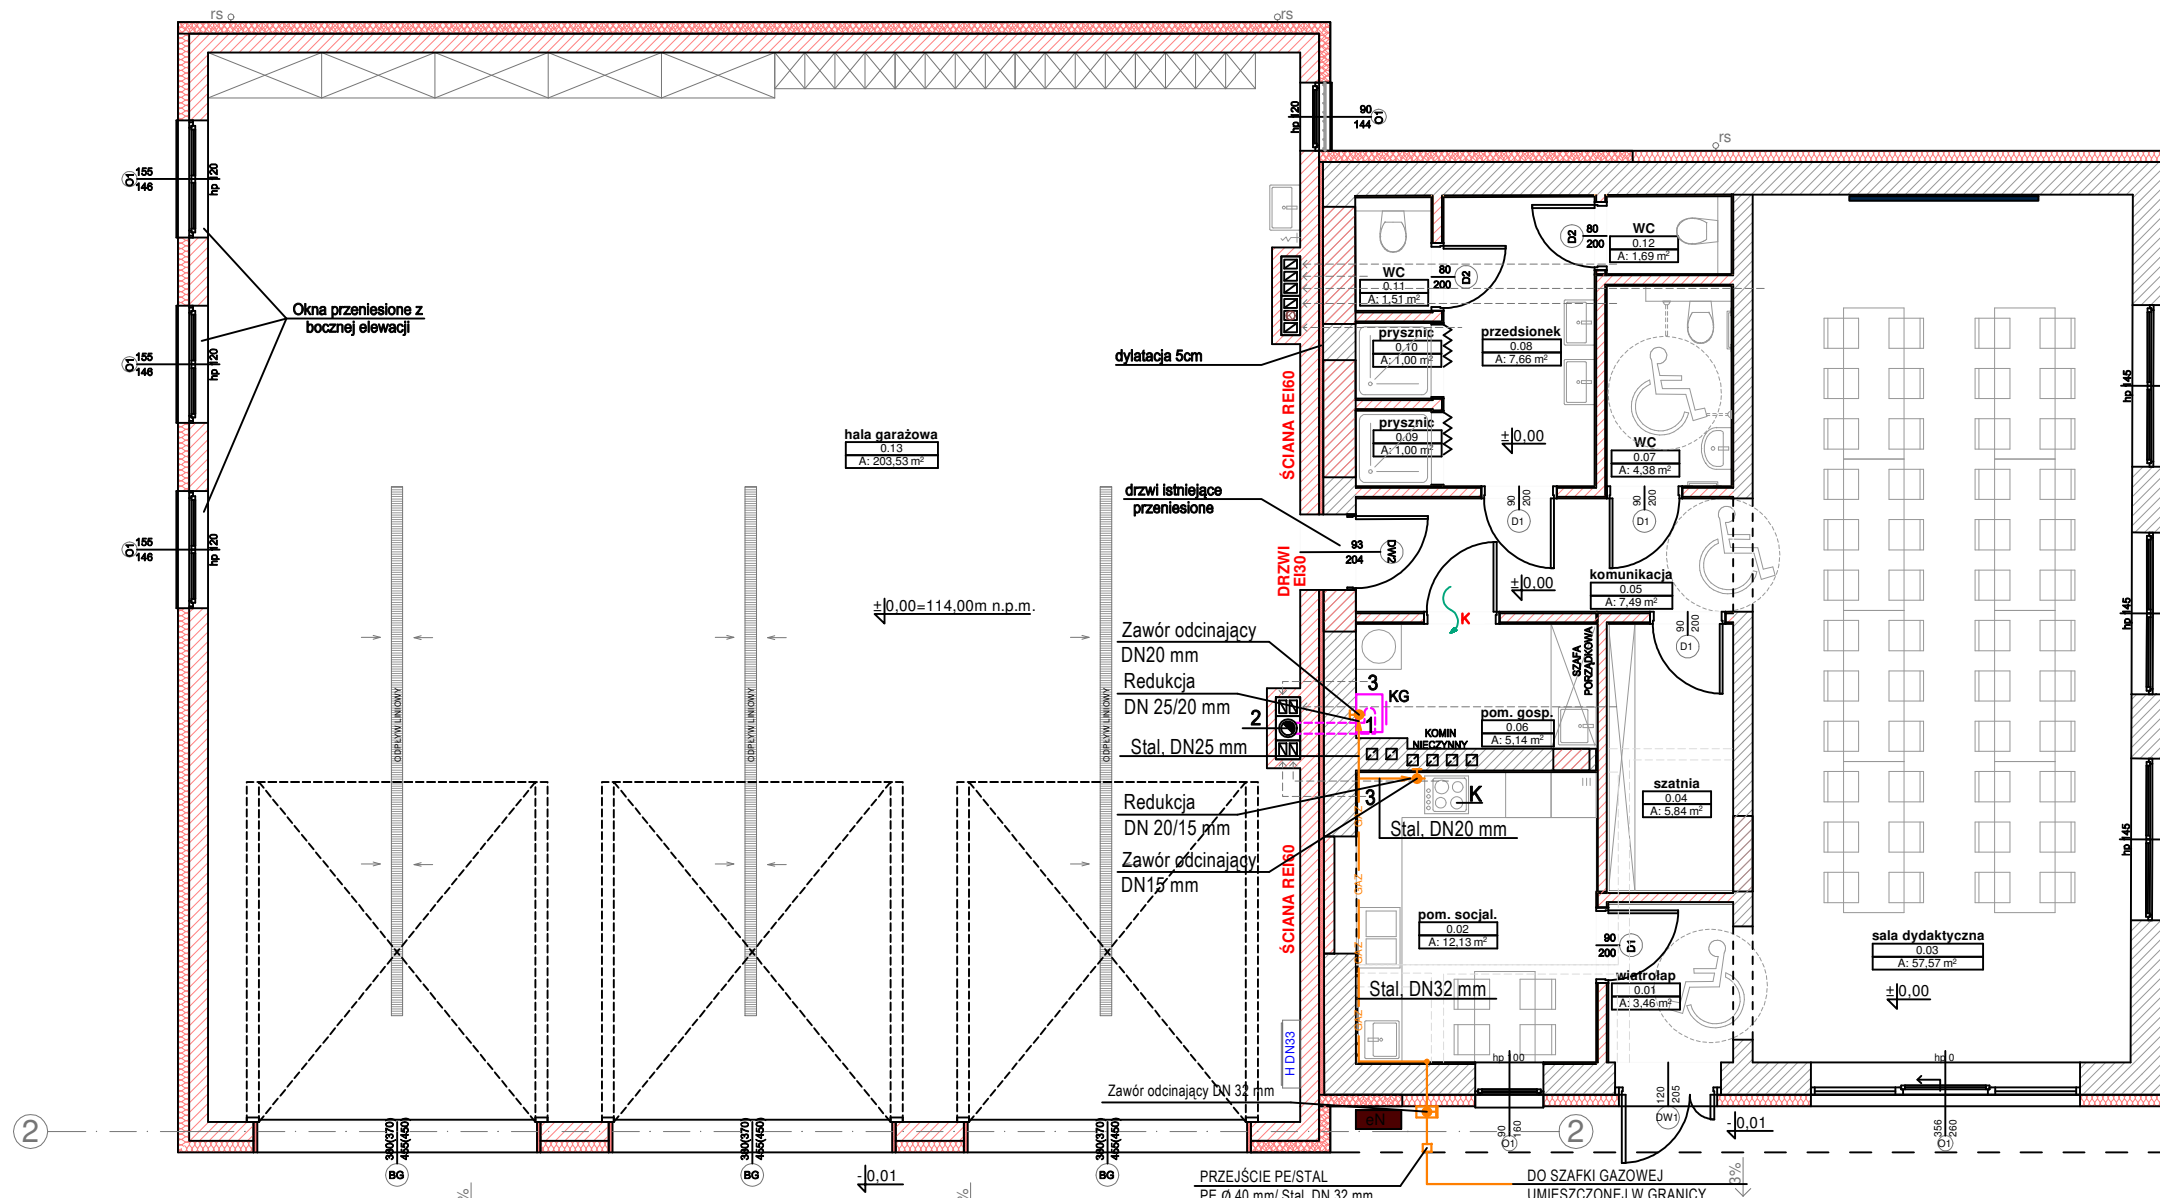

**LEGENDA**

- GAZ - INSTALACJA GAZU PROWADZONA POD STROP
- KG - DWUFUNKCYJNY KOCIÓŁ GAZOWY Z ZAMKNIĘTĄ KOMORĄ SPALANIA, MOC 30 kW, ODPROWADZENIE SPALIN/DOPROWADZENIE POWIETRZA 80 / 125 mm
- 1 - KONCENTRYCZNY PRZEWÓD SPALINOWY Ø80/125 mm
- 2 - PRZEWÓD SPALINOWY Ø240/180 mm
- 3 - KANAŁ WYWIEWNY, WYM. 10x17 cm, ZAKOŃCZONY NIEZAMYKALNĄ KRATKĄ WENTYLACYJNĄ
- K - KUCHENKA GAZOWA, MOC 11 kW
- KRATKA TRANSFEROWA/NAWIEWNA W DRZWIACH O MIN. POWIERZCHNI A=0,04 M<sup>2</sup>

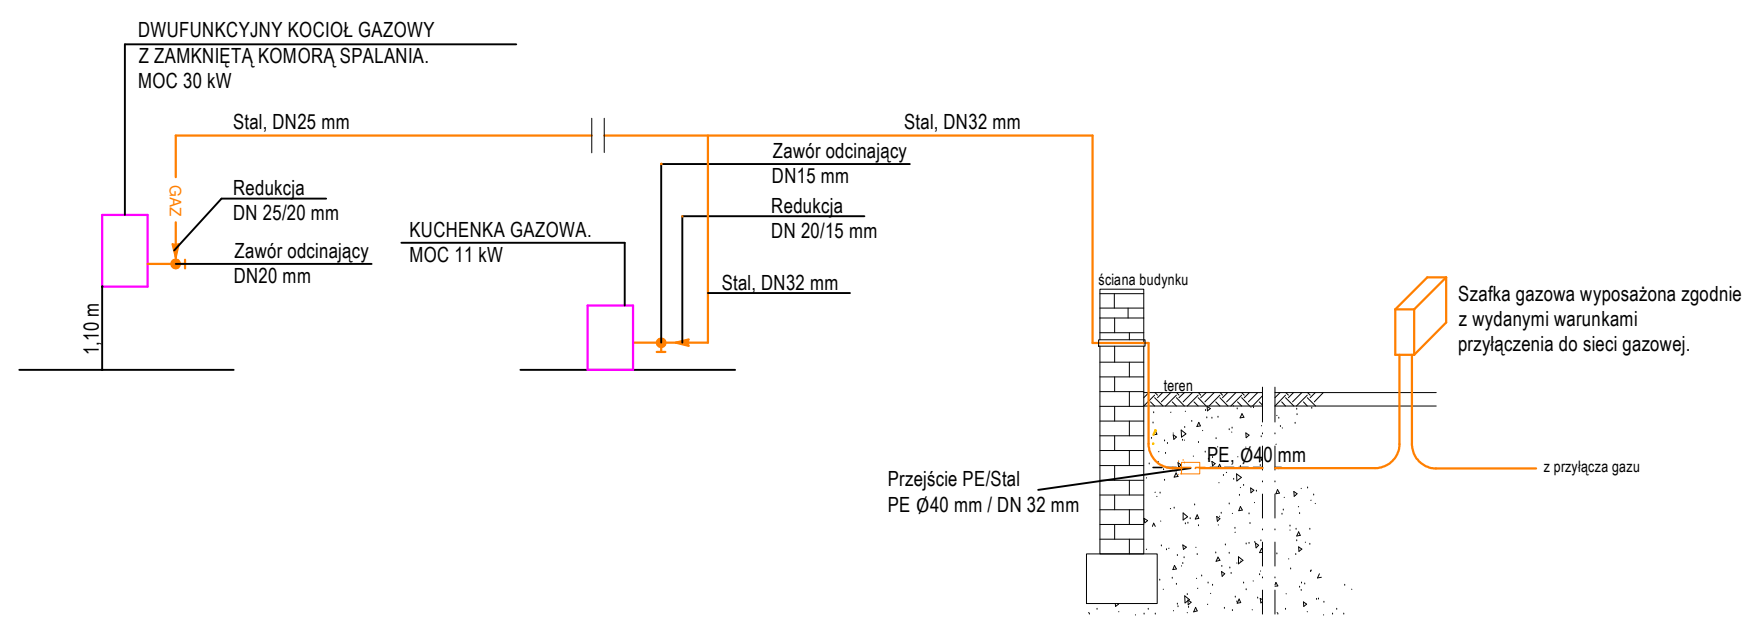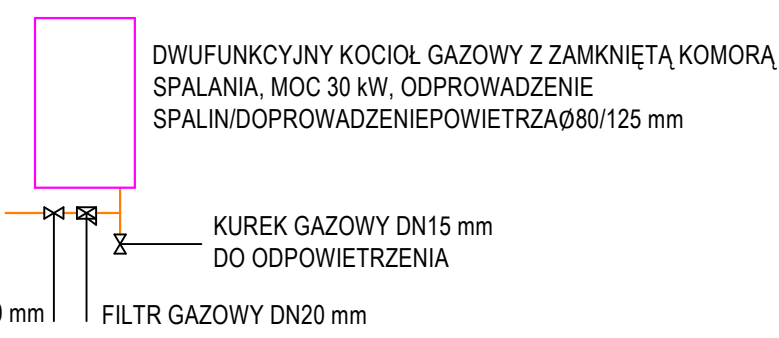

|   |   |       |                      |               |
|---|---|-------|----------------------|---------------|
| <b>R. H. PRACOWNIA PROJEKTOW</b>                  |   |       |                      |               |
| mgr inż. arch. Renata Hoffmann / tel. 790 308 148 |   |       |                      |               |
| Investor  | Gmina Gniezno, Al. Reymonta 9-11, 62-200 Gniezno                              |       |                      |               |
| Nazwa inwestycji                                  | PRZEBUDOWA Z ROZBUDOWĄ REMIZY STRAŻACKIEJ wraz z wewnętrzną instalacją gazową |       |                      |               |
| Adres inwestycji                                  | Strzyżewo Smykowe, dz. 97/1 i 97/3, ark.1, 62-200 Gniezno                     |       |                      |               |
| Treść rysunku                                     | Parter - instalacja gazu.   |       |                      |               |
| Projektant  | mgr inż. Jan Lingas upr.bud.nr 280/76/Pw                                      |       |                      |               |
| Sprawdzający                                      | mgr inż. Renata Kazimierczak upr. WKP/0150/POOS/13                            |       |                      |               |
| Opracowała  | mgr inż. Paula Pacanowska   |       |                      |               |
| Branża  | Nr rysunku  | Skala | Studium dokumentacji | Data          |
| Sanitarna   | IG.1  | 1:100 | Projekt Budowlany    | Grudzień 2019 |