



DO WPROWADZENIA PO PRZEBUDOWIE DROGI GMINNEJ
w miejscowości Nasierowo Dolne

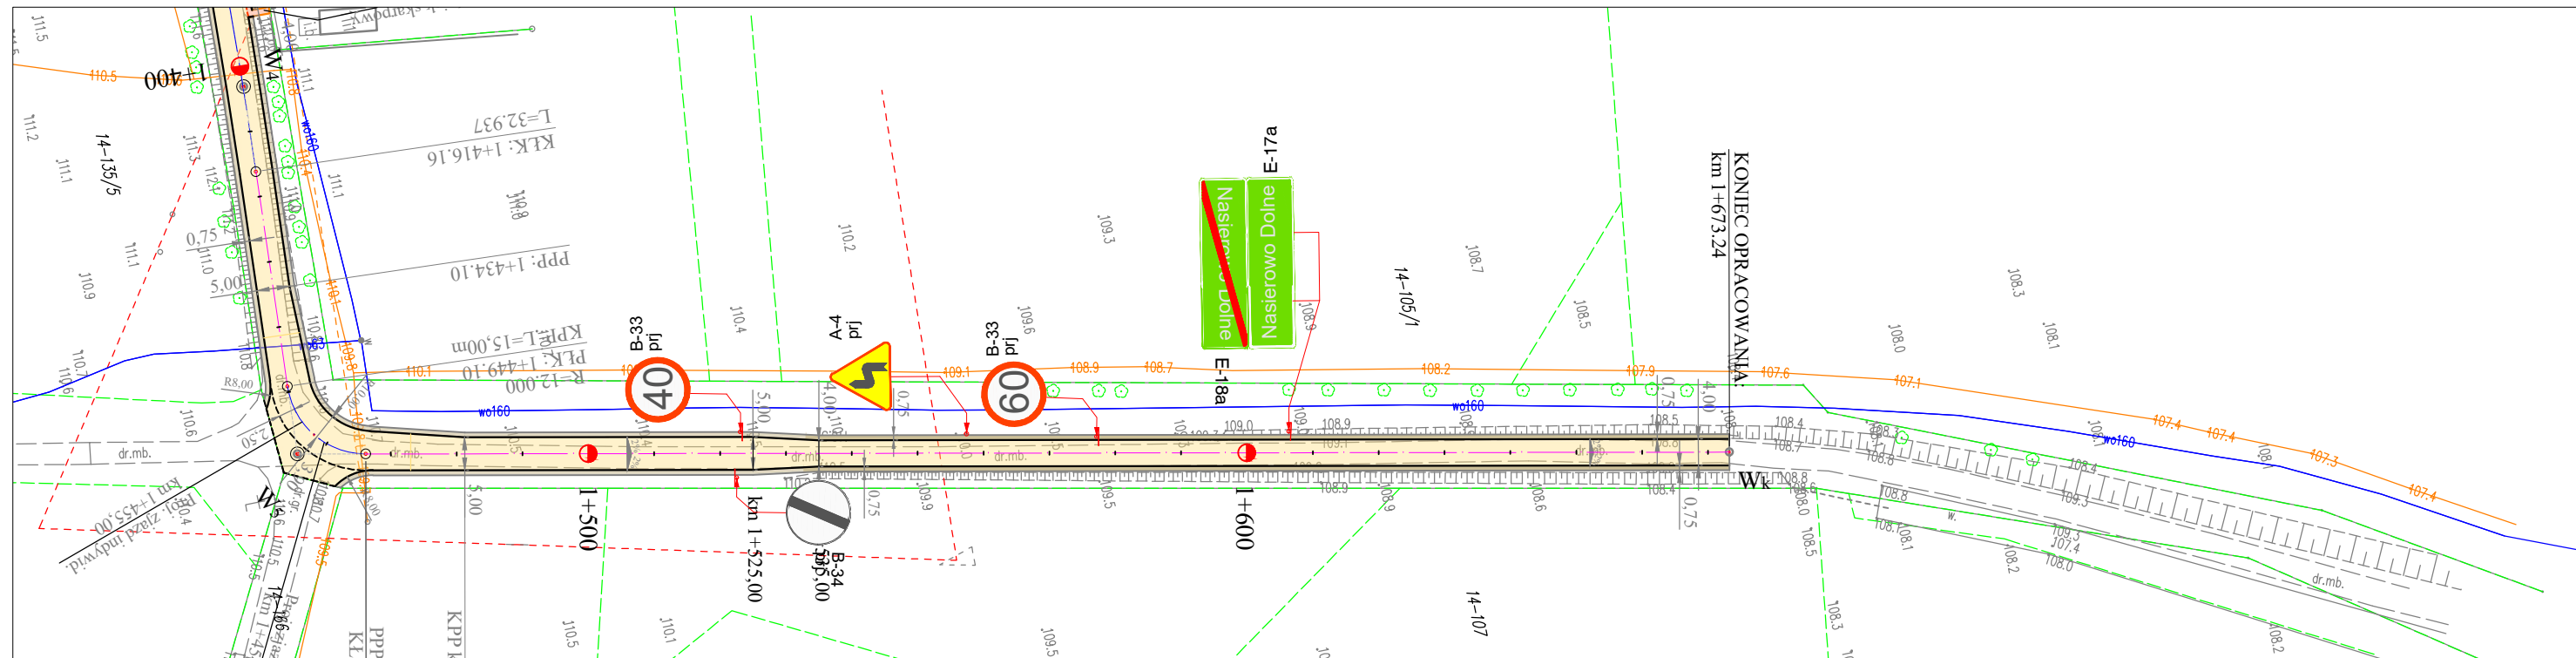

- projektowane znaki poziome

INWESTOR	GMINA GOŁYMIN OŚRODEK ul. Szosa Ciechanowska 8, 06-420 Gołymin Ośrodek		
JEDNOSTKA PROJEKTOWA	WILECh Spółka Cywilna 06-400 Ciechanów, ul. Akacjowa 5		 wilech
ZAMIERZENIE BUDOWLANE	PRZEBUDOWA ODCINKA DROGI GMINNEJ NR 120435W RELACJI WRÓBLEWO - NASIEROWO DOLNE w m. Nasierowo Dolne gmina Gołymin Ośrodek		
TYTUŁ RYSUNKU	PROJEKT STAŁEJ ORGANIZACJI RUCHU		
Nr rys. 2	skala: 1:1000	data: styczeń 2022 r.	
	Imię i nazwisko	Uprawnienia	Podpis
PROJEKTOWAŁ	Wiktor Lysko	w spec.konst.-inż. w zakr. dróg 153/93 /Os	