


SZAFKA OŚWIETLIENIA ULICZNEGO "SOU2" - UL. SZKOŁNA

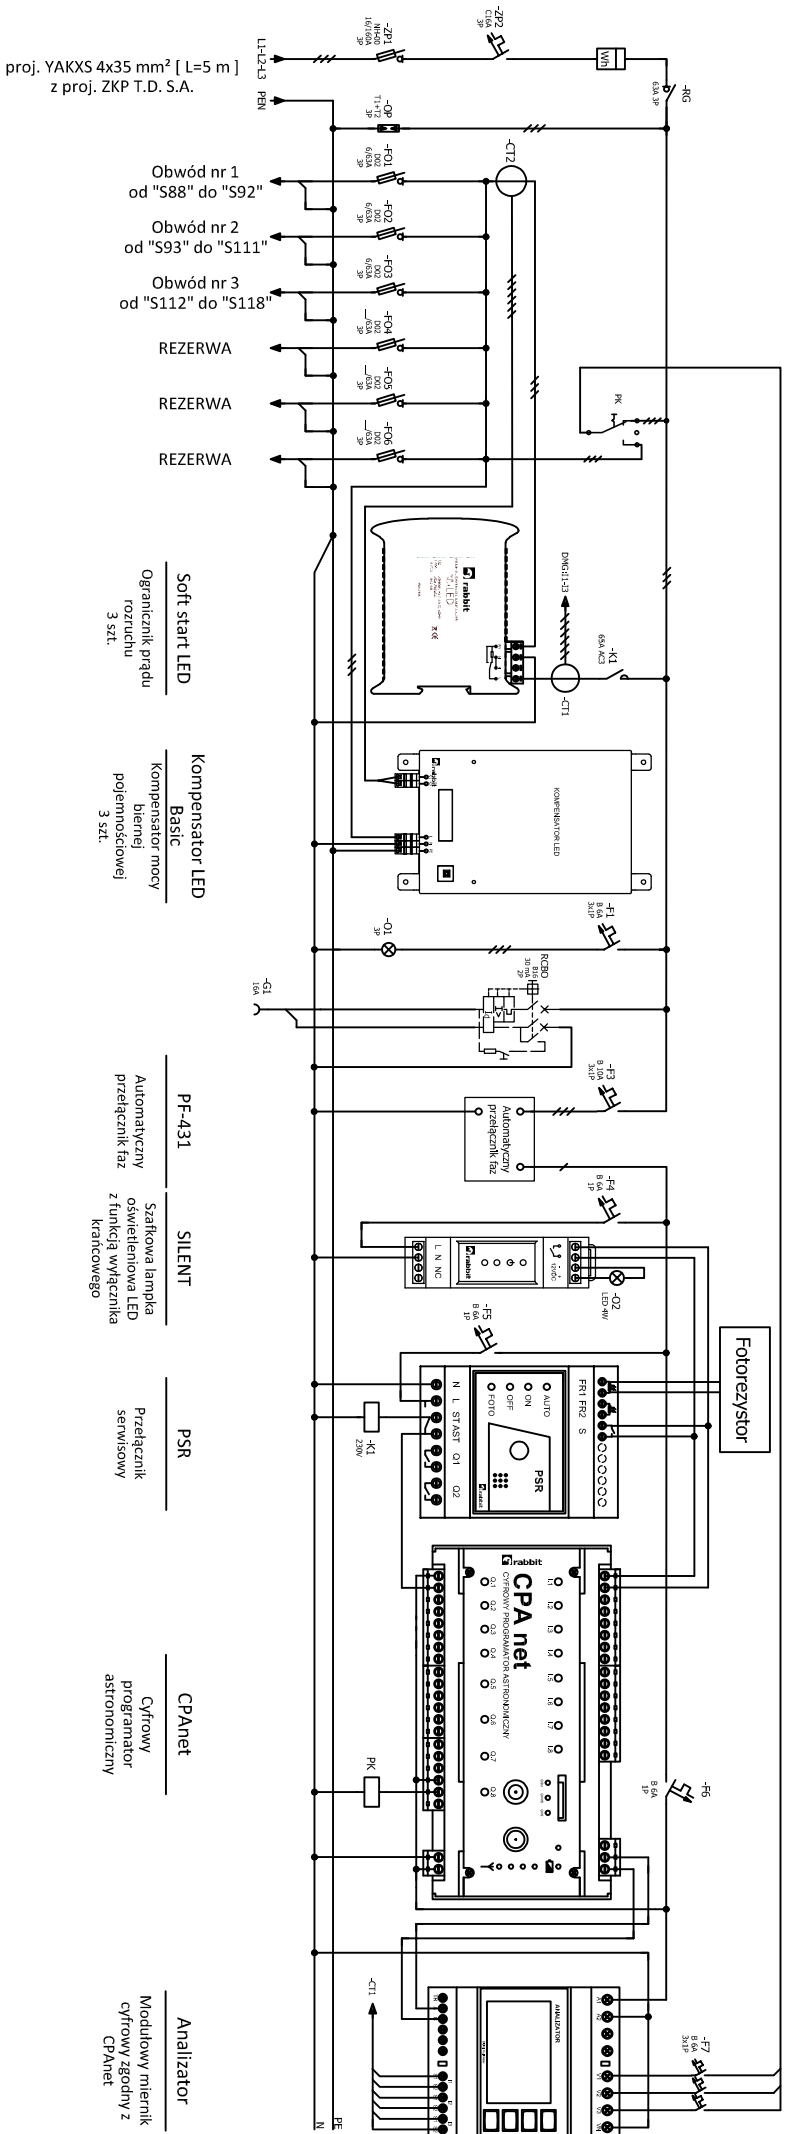

Uwagi:

1. Stopy wyposażone w tabliczki IZK, łączone przetłotowo projektowaną linią kablową typu VAKKS 4x35 mm²
2. Oprawy LED zasilane napięciem 1.L, 2.L, 3.L, montowane na wysięgłkach aluminiowych na słupach aluminiowych w komplecie od jednego producenta
3. Systemy ochrony od porażeń w układzie sieci TN-C, samoczynne wyłączenie zasilania
4. Niemiejszy schemat zasilania należy rozprawić z częścią opisową oraz projektem zagospodarowania terenu "PZT" wraz z legendą i uwagami
5. Numer eksploatacyjny szafy "SOU" należy uzgodnić na etapie wykonawstwa z Inwestorem

[illegible]