SZAFA OŚWIETLENIA ULICZNEGO "SOU2" - UL. GALAKTYCZNA

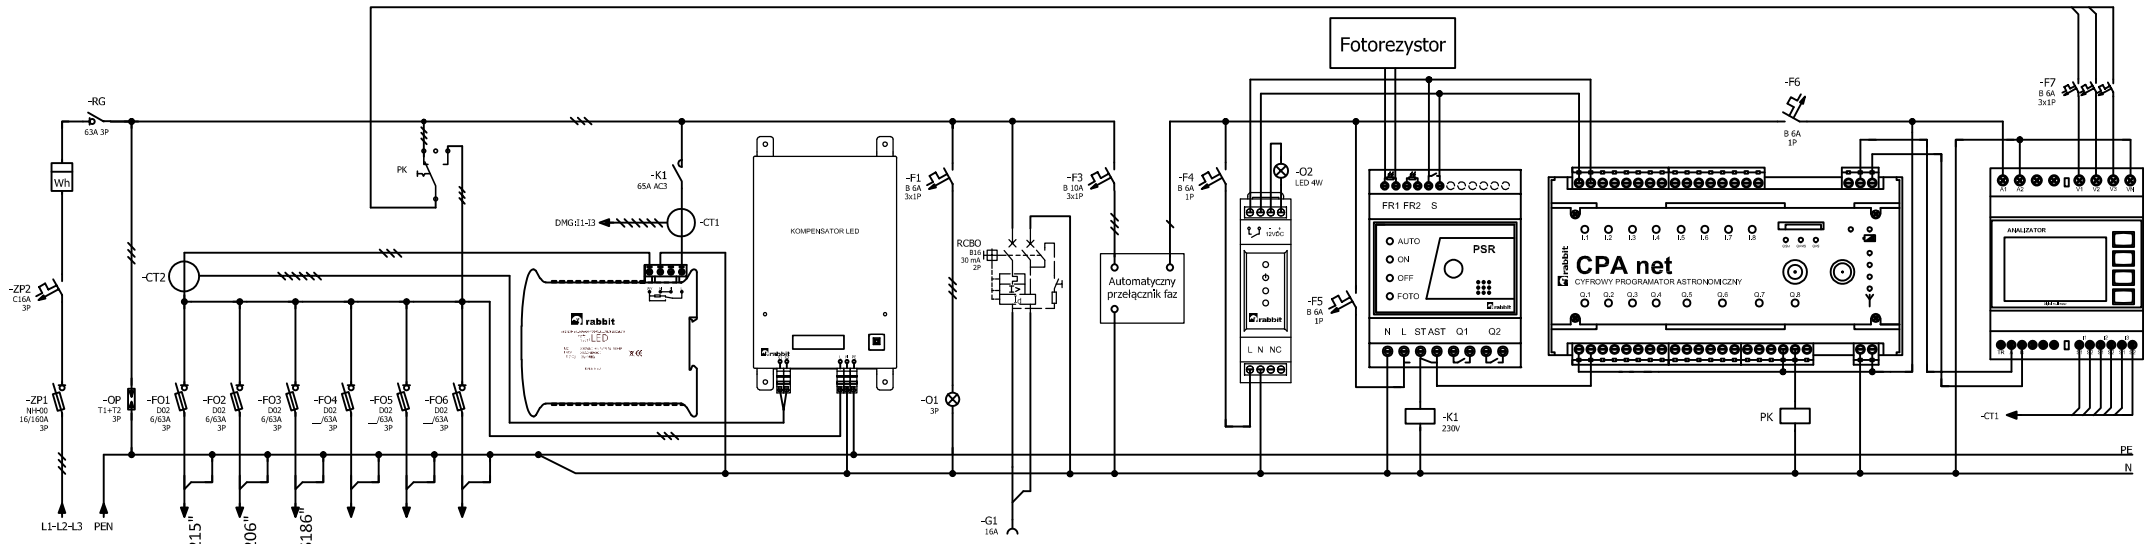

Soft start LED	Kompensator LED Basic	PF-431	SILENT	PSR	CPAnet	Analizator
Ogranicznik prądu rozruchu 3 szt.	Kompensator mocy biernej pojemnościowej 3 szt.	Automatyczny przełącznik faz	Szafkowa lampka oświetleniowa LED z funkcją wyłącznika krańcowego	Przełącznik serwisowy	Cyfrowy programator astronomiczny	Modułowy miernik cyfrowy zgodny z CPAnet

Uwagi:

1. Słupy wyposażone w tabliczki IZK, łączone przelotowo projektowaną linią kablową typu YAKXS 4x35 mm²
2. Oprawy LED zasilane naprzemiennie L1, L2, L3, montowane na wysięgnikach aluminiowych na słupach aluminiowych w komplecie od jednego producenta
3. System ochrony od porażeń w układzie sieci TN-C, samoczynne wyłączanie zasilania
4. Niniejszy schemat zasilania należy rozpatrywać z częścią opisową oraz projektem zagospodarowania terenu "PZT" wraz z legendą i uwagami
5. Numer eksploatacyjny szafy "SOU" należy uzgodnić na etapie wykonawstwa z Inwestorem

Jednostka projektowania:	Funkcja	Imię i nazwisko	Nr uprawnień	Specjalność	Podpis
ELCONT Sp. J. Radosław Cieślak, Fabian Rębisz, Trzebownisko 928 C, 36-001 Trzebownisko, www.elcont.pl	Projektował:	mgr inż. Sebastian Mroczek	PDK/0256/PWOE/18	INSTALACYJNA W ZAKRESIE SIECI, INSTALACJI I URZĄDZEŃ ELEKTRYCZNYCH I ELEKTROENERGET.	

Inwestor:
Gmina Radwanice
ul. Przemysłowa 17
59-160 Radwanice
NIP: 692-22-56-490

Lokalizacja:
Zadanie nr 2
obręb ew. nr: 0013 Radwanice, działki ew. nr:
920, 921, 898, 899, 93/30, 93/31, 93/33, 61/3, 475, 94/24, 94/23, 94/5, 94/15, 56/2, 473, 134/9, 481, 479/4, 494/4, 479/1, 121/2, 122/5, 123/8, 124/12, 124/1, 452, 108/3, 259/1, 506/2, 258, 257/10, 254/4, 254/7, 510, 202/3, 202/2, 202/1, 491/1, 214/2, 494/5, 479/3, 474/2, 497, 232/3, 499, 280/10, 271, 247/4, 283/8, 283/6, 282/6, 281/6, 280/12, 279/1, 502, 272/1, 272/2, 307/13, 209, 93/18, 493, 494/7, 280/9, 474/1

Nazwa zadania: BUDOWA SIECI ELEKTROENERGETYCZNYCH OBEJMUJĄCYCH NAPIĘCIE ZNAMIONOWE NIE WYŻSZE NIŻ 1 KV DLA ZADANIA PN.: „BUDOWA I ROZBUDOWA OŚWIETLENIA ULICZNEGO W GMINIE RADWANICE"

Treść rys.: SCHEMAT "SOU2" UL. GALAKTYCZNA

Rys.:	Stadium:	Skala:	Data:
E/5	PBW	-	27.02.2023