


SZAFKA OŚWIETLENIA ULICZNEGO "SOUZ" - UL. PRZEMYSŁOWA

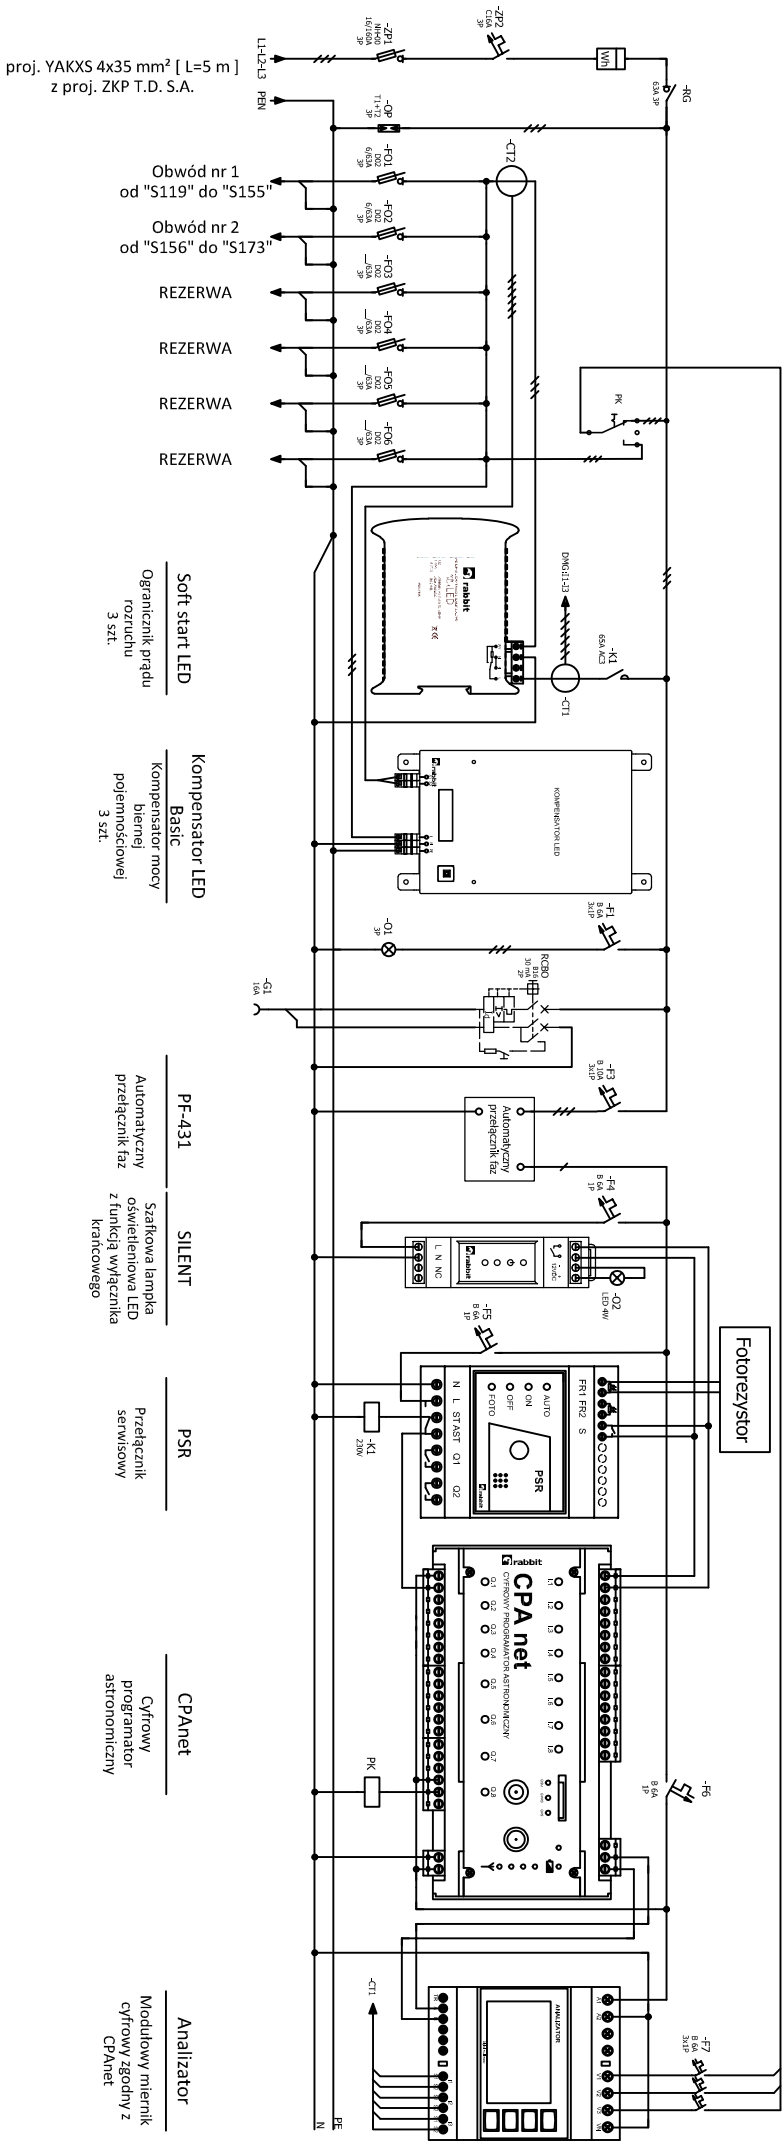

Uwagi:

1. Słupy wyposażone w tabliczkę IZK, łączone przetłotkowo projektowaną linią kablową typu YAKXS 4x35 mm²
2. Oprawy LED zasilane napięciem L1, L2, L3, montowane na wysięgnikach aluminiowych na słupach aluminiowych w komplecie od jednego producenta
3. System ochrony od porażeń w układzie sieci TN-C, samoczynne wyłączanie zasilania
4. Niniejszy schemat zasilania należy rozpatrywać z częścią opisową oraz projektem zagospodarowania terenu "PZT" wraz z legendą i uwagami
5. Numer eksploatacyjny szafy "SOU" należy uzgodnić na etapie wykonawstwa z Inwestorem

Jednostka projektująca:

| Funkcja | | Imię i nazwisko | N. uprawnień | Specjalność | Podpis | Inwestor: | | Lokalizacja: | Treść rys.: | | Rys.: |
|--------------|--|----------------------------|------------------|---|--------|---|--|---|---|--|--------------------------------|
| Projektował: | | mgr inż. Sebastian Mroczek | PDK/0256/PWOE/18 | INSTALACYJNA, W ZAKRESIE SIĘCI, ELEKTRYCZNYCH I ELEKTROENERGET. | | Gmina Radwanice ul. Przemysłowa 17 59-160 Radwanice NIP: 692-22-56-490 | | Zadanie nr 2 Oprócz ew. nr 0013 Radwanice, drżaki ew. nr 473, 1540, 461, 4794, 4844, 4791, 12112, 12238, 12238, 12472, 12471, 482, 12053, 4845, 47919, 47412, 487, 22025, 468, 28010, 271, 2474, 2808, 2808, 2808, 2816, 28012, 2791, 102, 2721, 2722, 20713, 209, 63194, 483, 4847, 2808, 47411 | BUDOWA SIĘCI ELEKTROENERGETYCZNYCH OBEJMUJĄCYCH MIEJSCA ZNAMIONOWE NE WYKAZANE NIŻE I KV DLA ZADANIA PKL "BUDOWA I PROJEKOWANIE OŚWIETLENIA ULICZNEGO W GMINIE RADWANICE" | | SCHEMAT "SOUZ" UL. PRZEMYSŁOWA |
| Data: | | 27.02.2023 | | | | | | | | | E/4 |
| Skala: | | | | | | | | | | | PBW |



ELCONT Sp. J.
Radosław Cieślak,
Fabian Rebiez
T.rzebowisko 928 C
36-001 Trzebowisko
www.elcont.pl