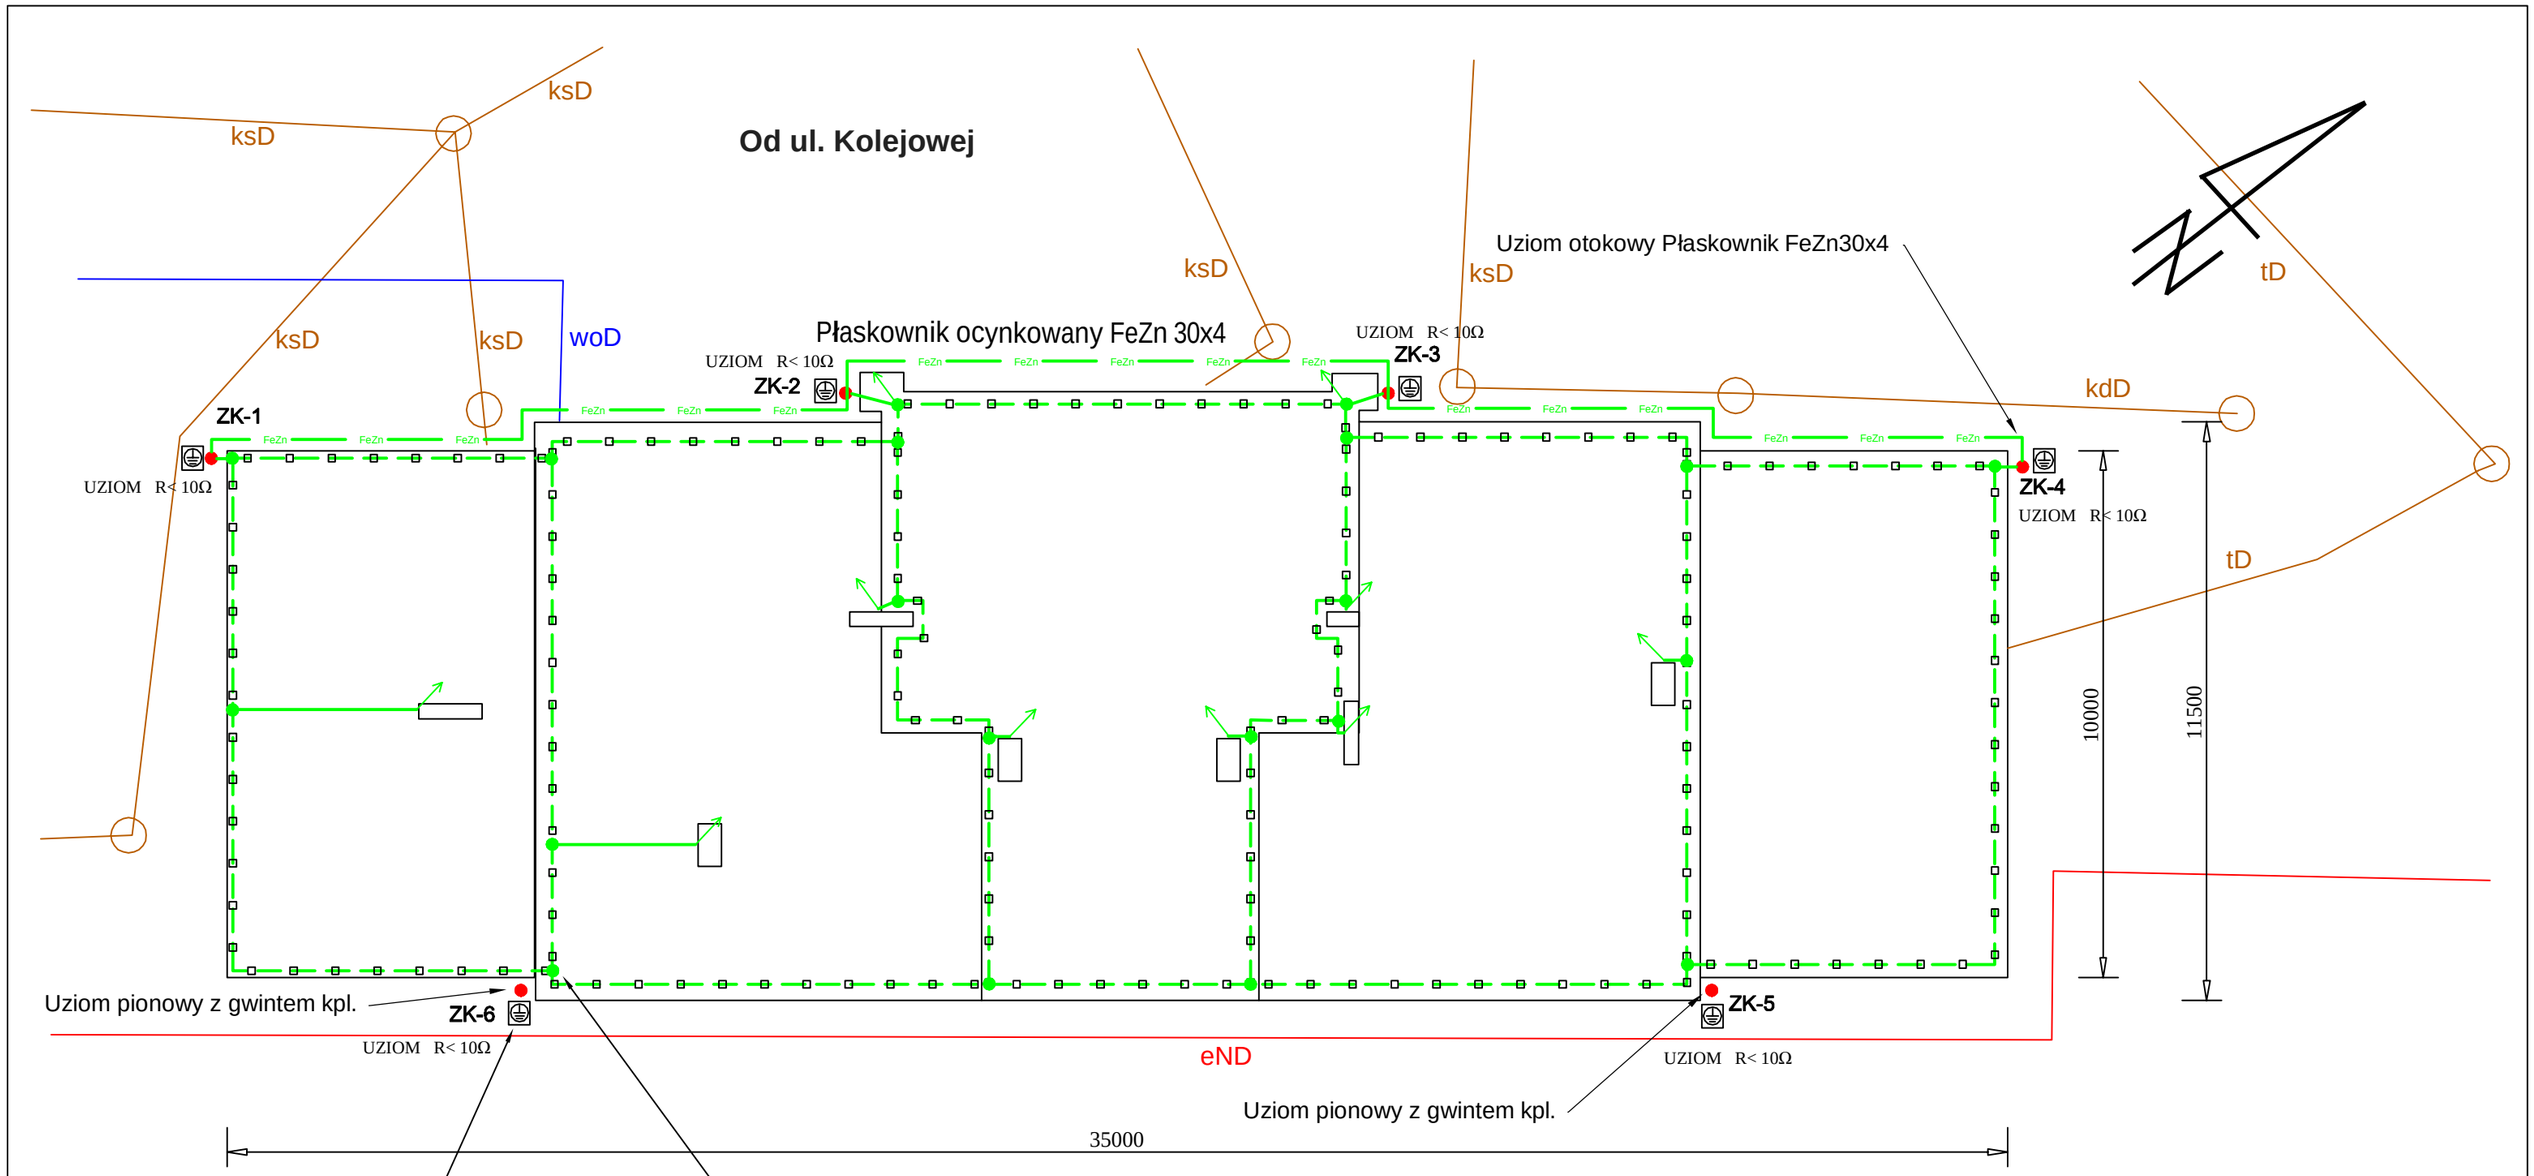

LEGENDA:

- Iglica kominowa, kalenicowa
  Drut ocynkowany Ø 8 wystawiony ponad obrys komina min h=0,7m
- Drut ocynkowany FeZnØ 8
- Uziom otokowy FeZn30x4 h = - 0,5m
- Złącze krzyżowe 4-śrubowe lub złącze krzyżowe skośne
- Uziom. Złącze kontrolne 4-śrubowe
- Uchwyt dystansowy z płytką wysoki 170 szt

Ochrona dodatkowa przed dotykiem pośrednim:
SAMOCZYNNE WYŁĄCZENIE ZASILANIA
wg PN-IEC 60364-4-41

Układ zasilania TN-C sieci odb. TN-S

AUTOMATIC POWER ENERGY
Automatyka Przemysłowa i Pomiary Elektryczne
77-400 Złotów ul. M. Drzymały 3/2 www.apebp.pl
NIP 767-132-44-14 ter 509-335-353

TEMAT :	INSTALACJA ODGROMOWA BUDYNKU DWORCA KOLEJOWEGO Złotów	
OBIEKT :	DWORZEC KOLEJOWY W ZŁOTOWIE	SKALA:
ADRES :	77-400 Złotów ul. Kolejowa 9 DZIAŁKA NR 135/32, 135/33	-:--
INWESTOR :	Miasto i Gmona Złotów ul. Aleja Piasta 1 77-400 ZŁOTÓW	DATA: CZERWIEC 2024
PROJEKT ELEKTR.	mgr inż. BOGUSŁAW PAŃCZYNIAK UPR. NR EWID. WKP/0195/PWOE/11 do projektowania bez ogrzaniczeń.	
NR RYS.	E-01	