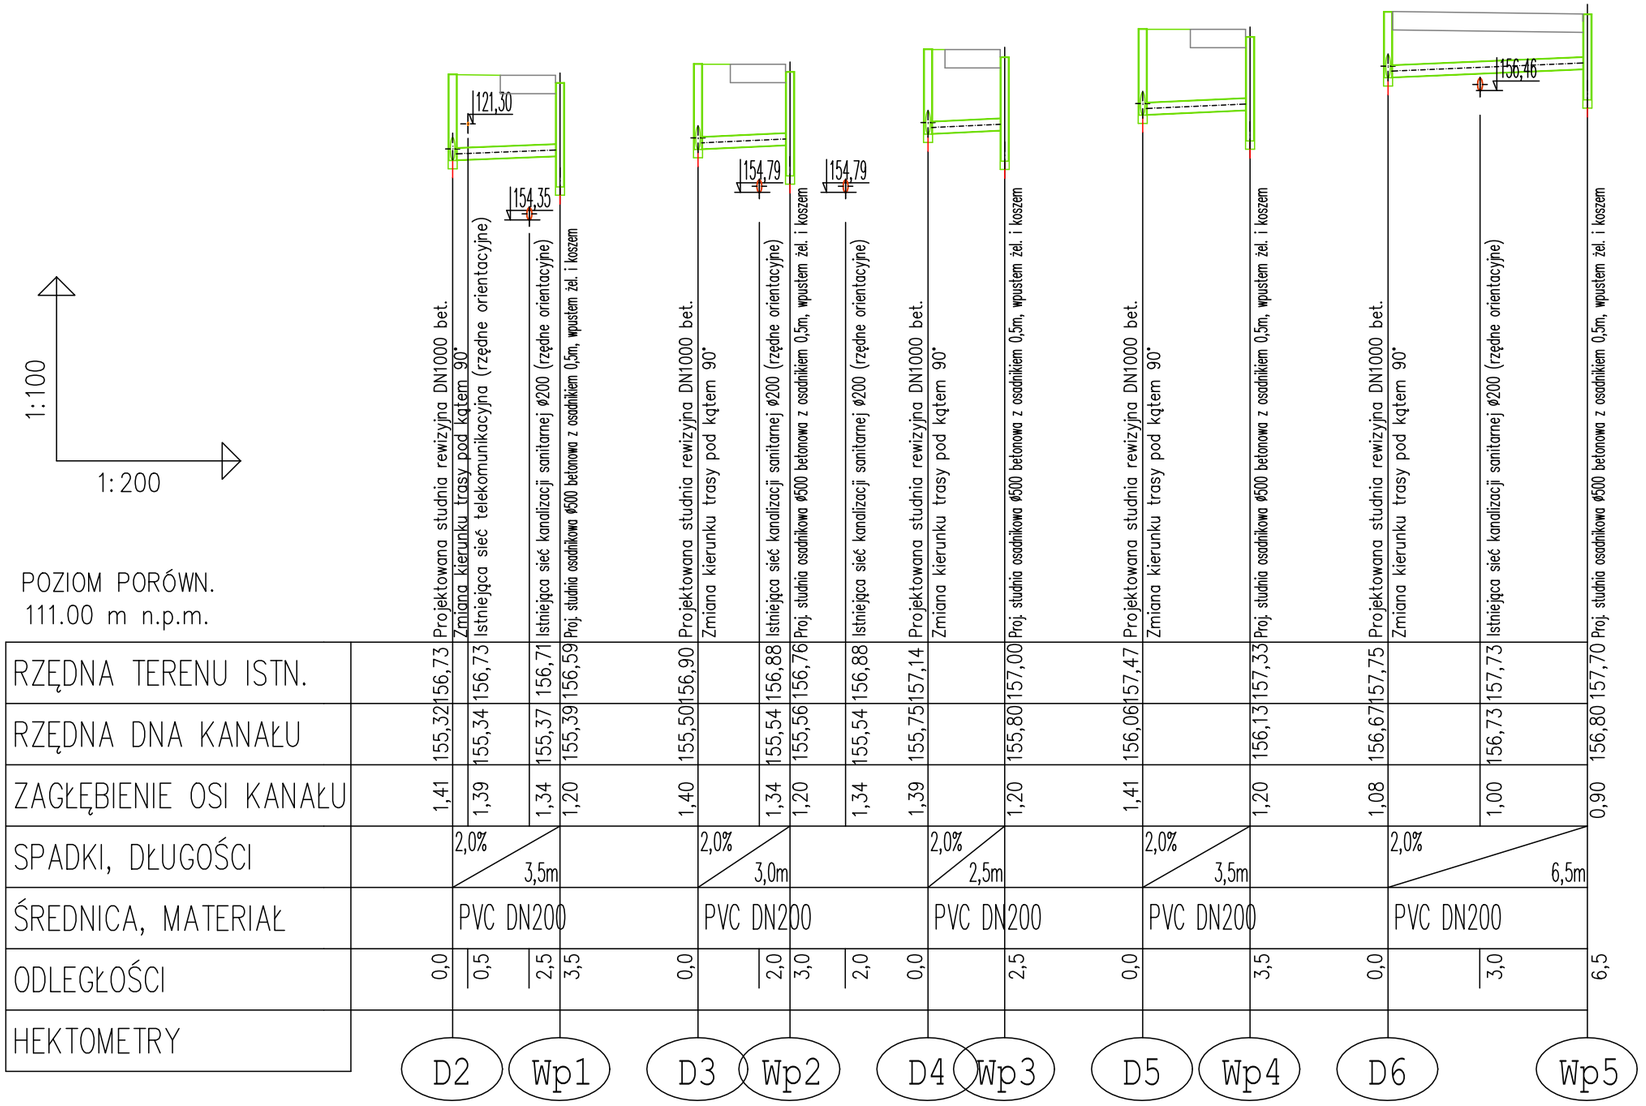


| | | | | |
|---|---|---|---|---|
| OBIEKT: | Budowa odcinka sieci kanalizacji deszczowej | | | |
| ADRES: | działki nr 333, 336 obręb 0010 Mierczyce<br>jednostka ewidencyjna 020306_2 Wądroże Wielkie | | | 08.09.2023r. |
| TYTUŁ RYSUNKU: | Profile podłużne przykanalików kanalizacji deszczowej | | | Skala: 1:200/1:100 |
| Projektant: | mgr inż. Leon Jatkiewicz<br>upr. do projekt. nr 608/01/DUW | Podpis: | | PT |
| Asystent projektanta: | mgr inż. Marek Woźniak | Podpis: | | Nr rys. 3 |