




Przekrój normalny

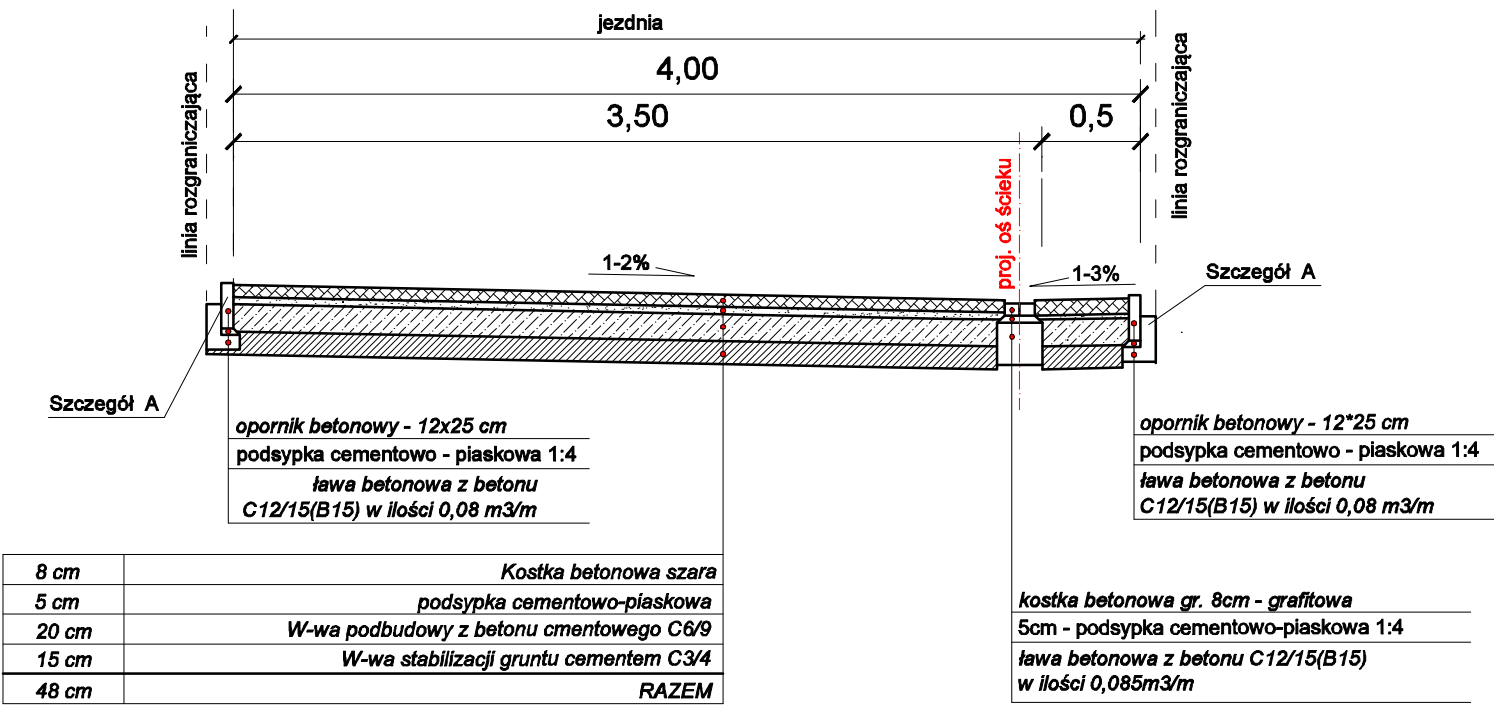

I. NAWIERZCHNIA JEZDNI

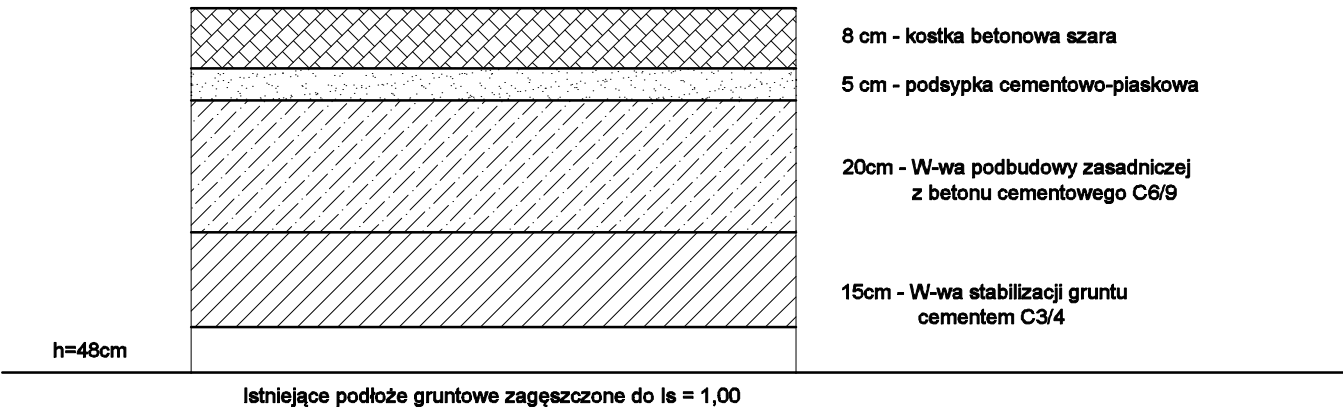


I. NAWIERZCHNIA ZJAZDU

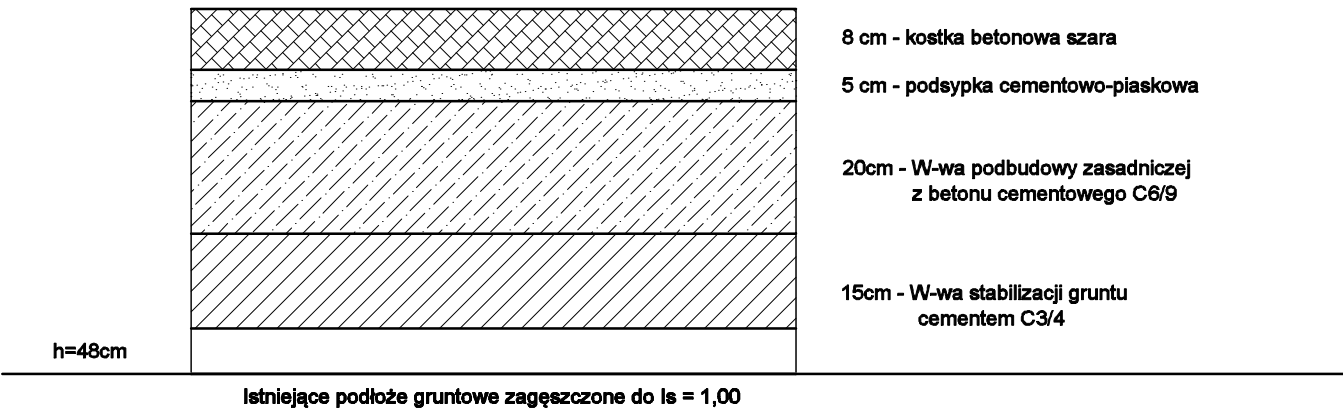

Szczegół "A"

Opornik betonowy 12x25x100 na ławie betonowej z oporem jako zakończenie nawierzchni

Skala 1:10

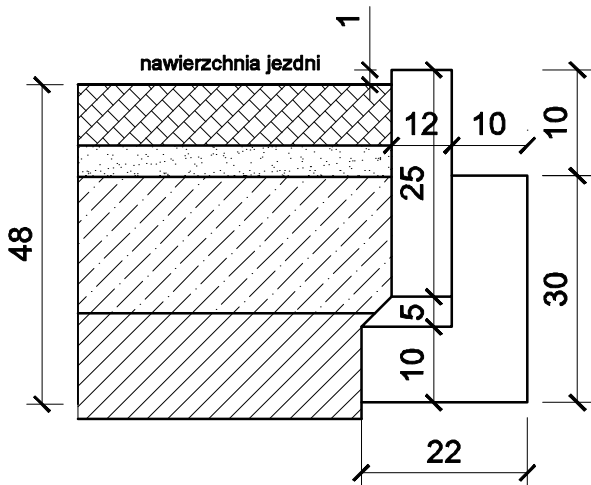

Usługi Projektowe  
"FURMANIAK"  
64-100 Leszno, ul. Rejtana 40/4

Temat		Przebudowa dróg gminnych w miejscowości Lubiel, gmina Wąsosz.			
Rodzaj opracowania		PRZEKRÓJ NORMALNY			Nr rysunku
Stanowisko		Nazwisko	Data	Podpis	3
Projektant:		mgr inż. Wiesław Furmaniak	06.2022		
Sprawdzający:		mgr inż. Wojciech Furmaniak	06.2022		Skala
					1 : 50