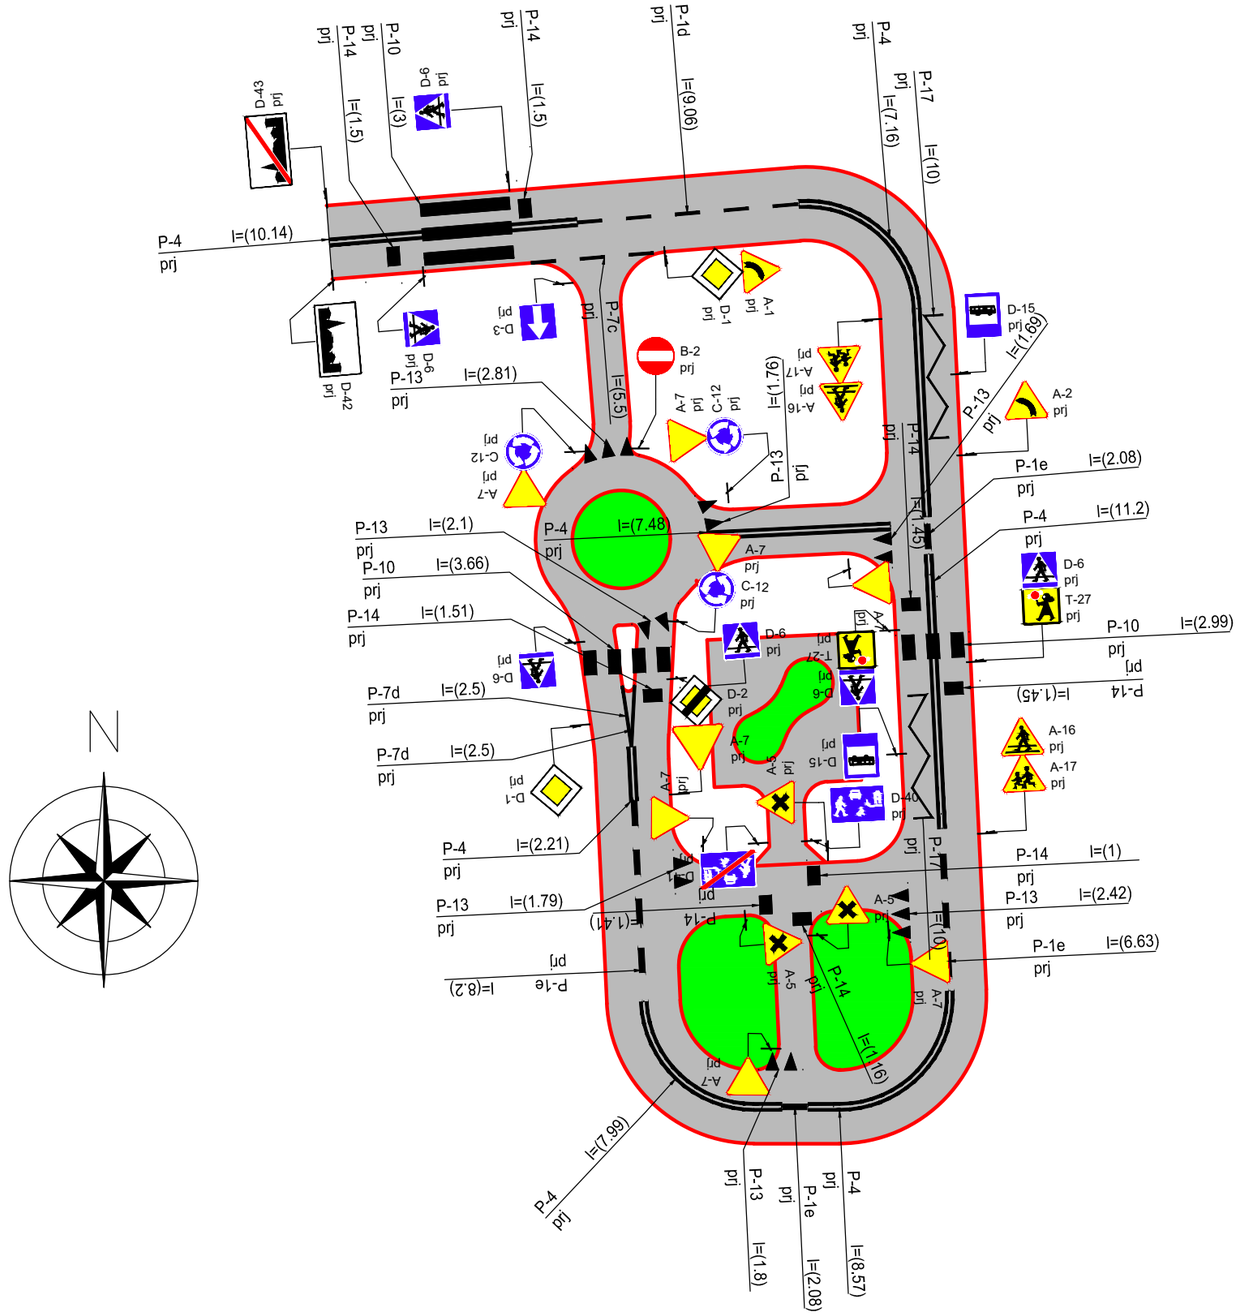

Nazwa i adres obiektu budowlanego

"Budowa miasteczka rowerowego przy Szkole Podstawowej w Dębogórzu"

Tytuł rysunku: Projekt organizacji ruchu		Skala: 1:250	Nr rys.-Ark.: 8.1.
Funkcja	Imię i nazwisko	Nr uprawnień / Specjalność	Data / Podpis
Projektant	mgr inż. Piotr Kania	178/Gd/2002	07.2023 r.
		konstrukcyjno - budowlana	PKania
Sprawdzający	mgr inż. Rafał Klein	POM/0189/ POOD/07	07.2023 r.
		drogowa	Klein
Opracował	inż. Patrycjusz Kamiński	---	07.2023 r.
		---	Kamiński