



○ głowice słupów przeznaczone do wzmocnienia

System Sika Wrap -230C


- gruntowanie Sikadur 330
- tkanina węglowa nasączona Sikadur 330-Sika Wrap 230C/300/50

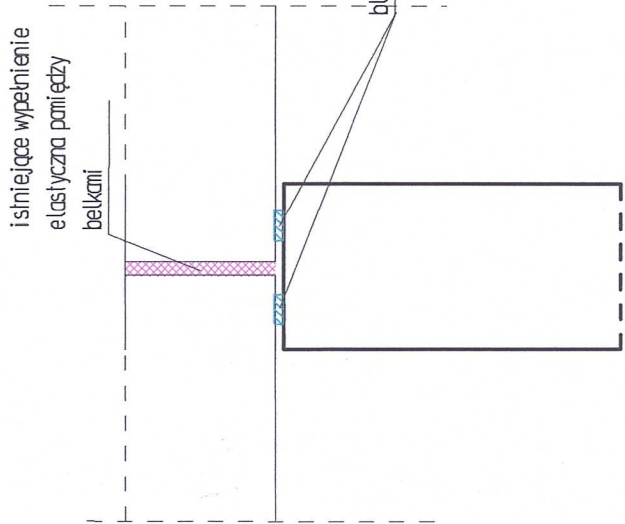

WZMOCNIE NIE GŁOWIC SŁUPÓW

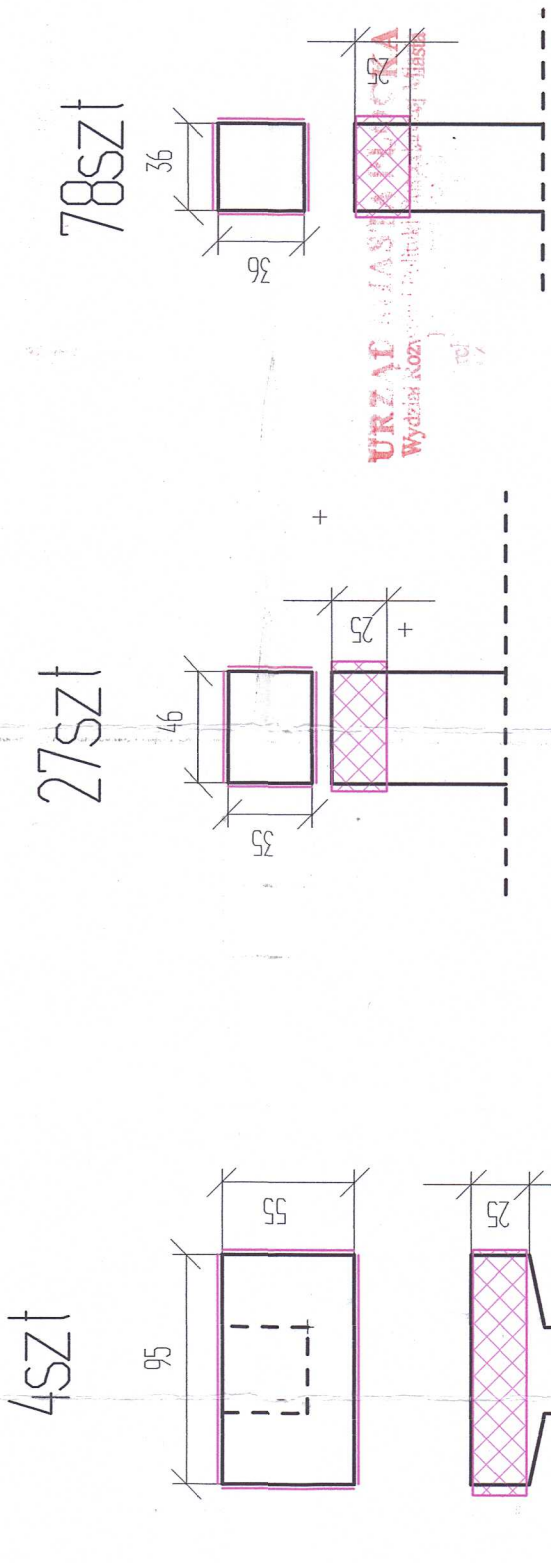

system Sika Wrap -230C

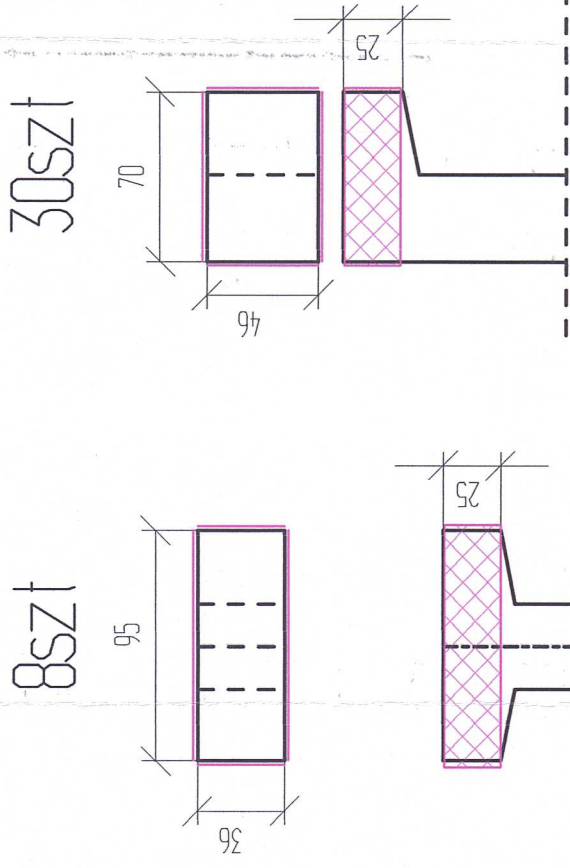

Rys Nr1	Zakres wzmocnienia głowic słupów oraz remont podparcie belek	Skala 1:100
Tytuł projektu	Remont parkingu okupowanego przy Orlen Arenie	
inwestor	Gmina Płock Płock ul. Stary Rynek 1	
adres robót	pl. Celebry Papieskiej 1 09-400 Płock Dz. nr 239/8 obrab. 0004 Łukasiewicz Jedn. ew. 146201_1 M. Płock	
Obiekt budowlany	Parking okupowany	
branża	budowlana	
Jednostka projektowa	Rzeczoznawca Budowlany mgr inż. Wojciech Błaszczak 09-410 Płock ul. Batalionu Parasol 76	
projektował	mgr inż. Wojciech Błaszczak	MAZ/0465/PB/G/18 upr. konstr. bud. Bez og. Nr rejestracji Rzeczoznawcy Bud. 3355/98/R
data	12 października 2020	

wykonanie warszawy antypoślizgowej