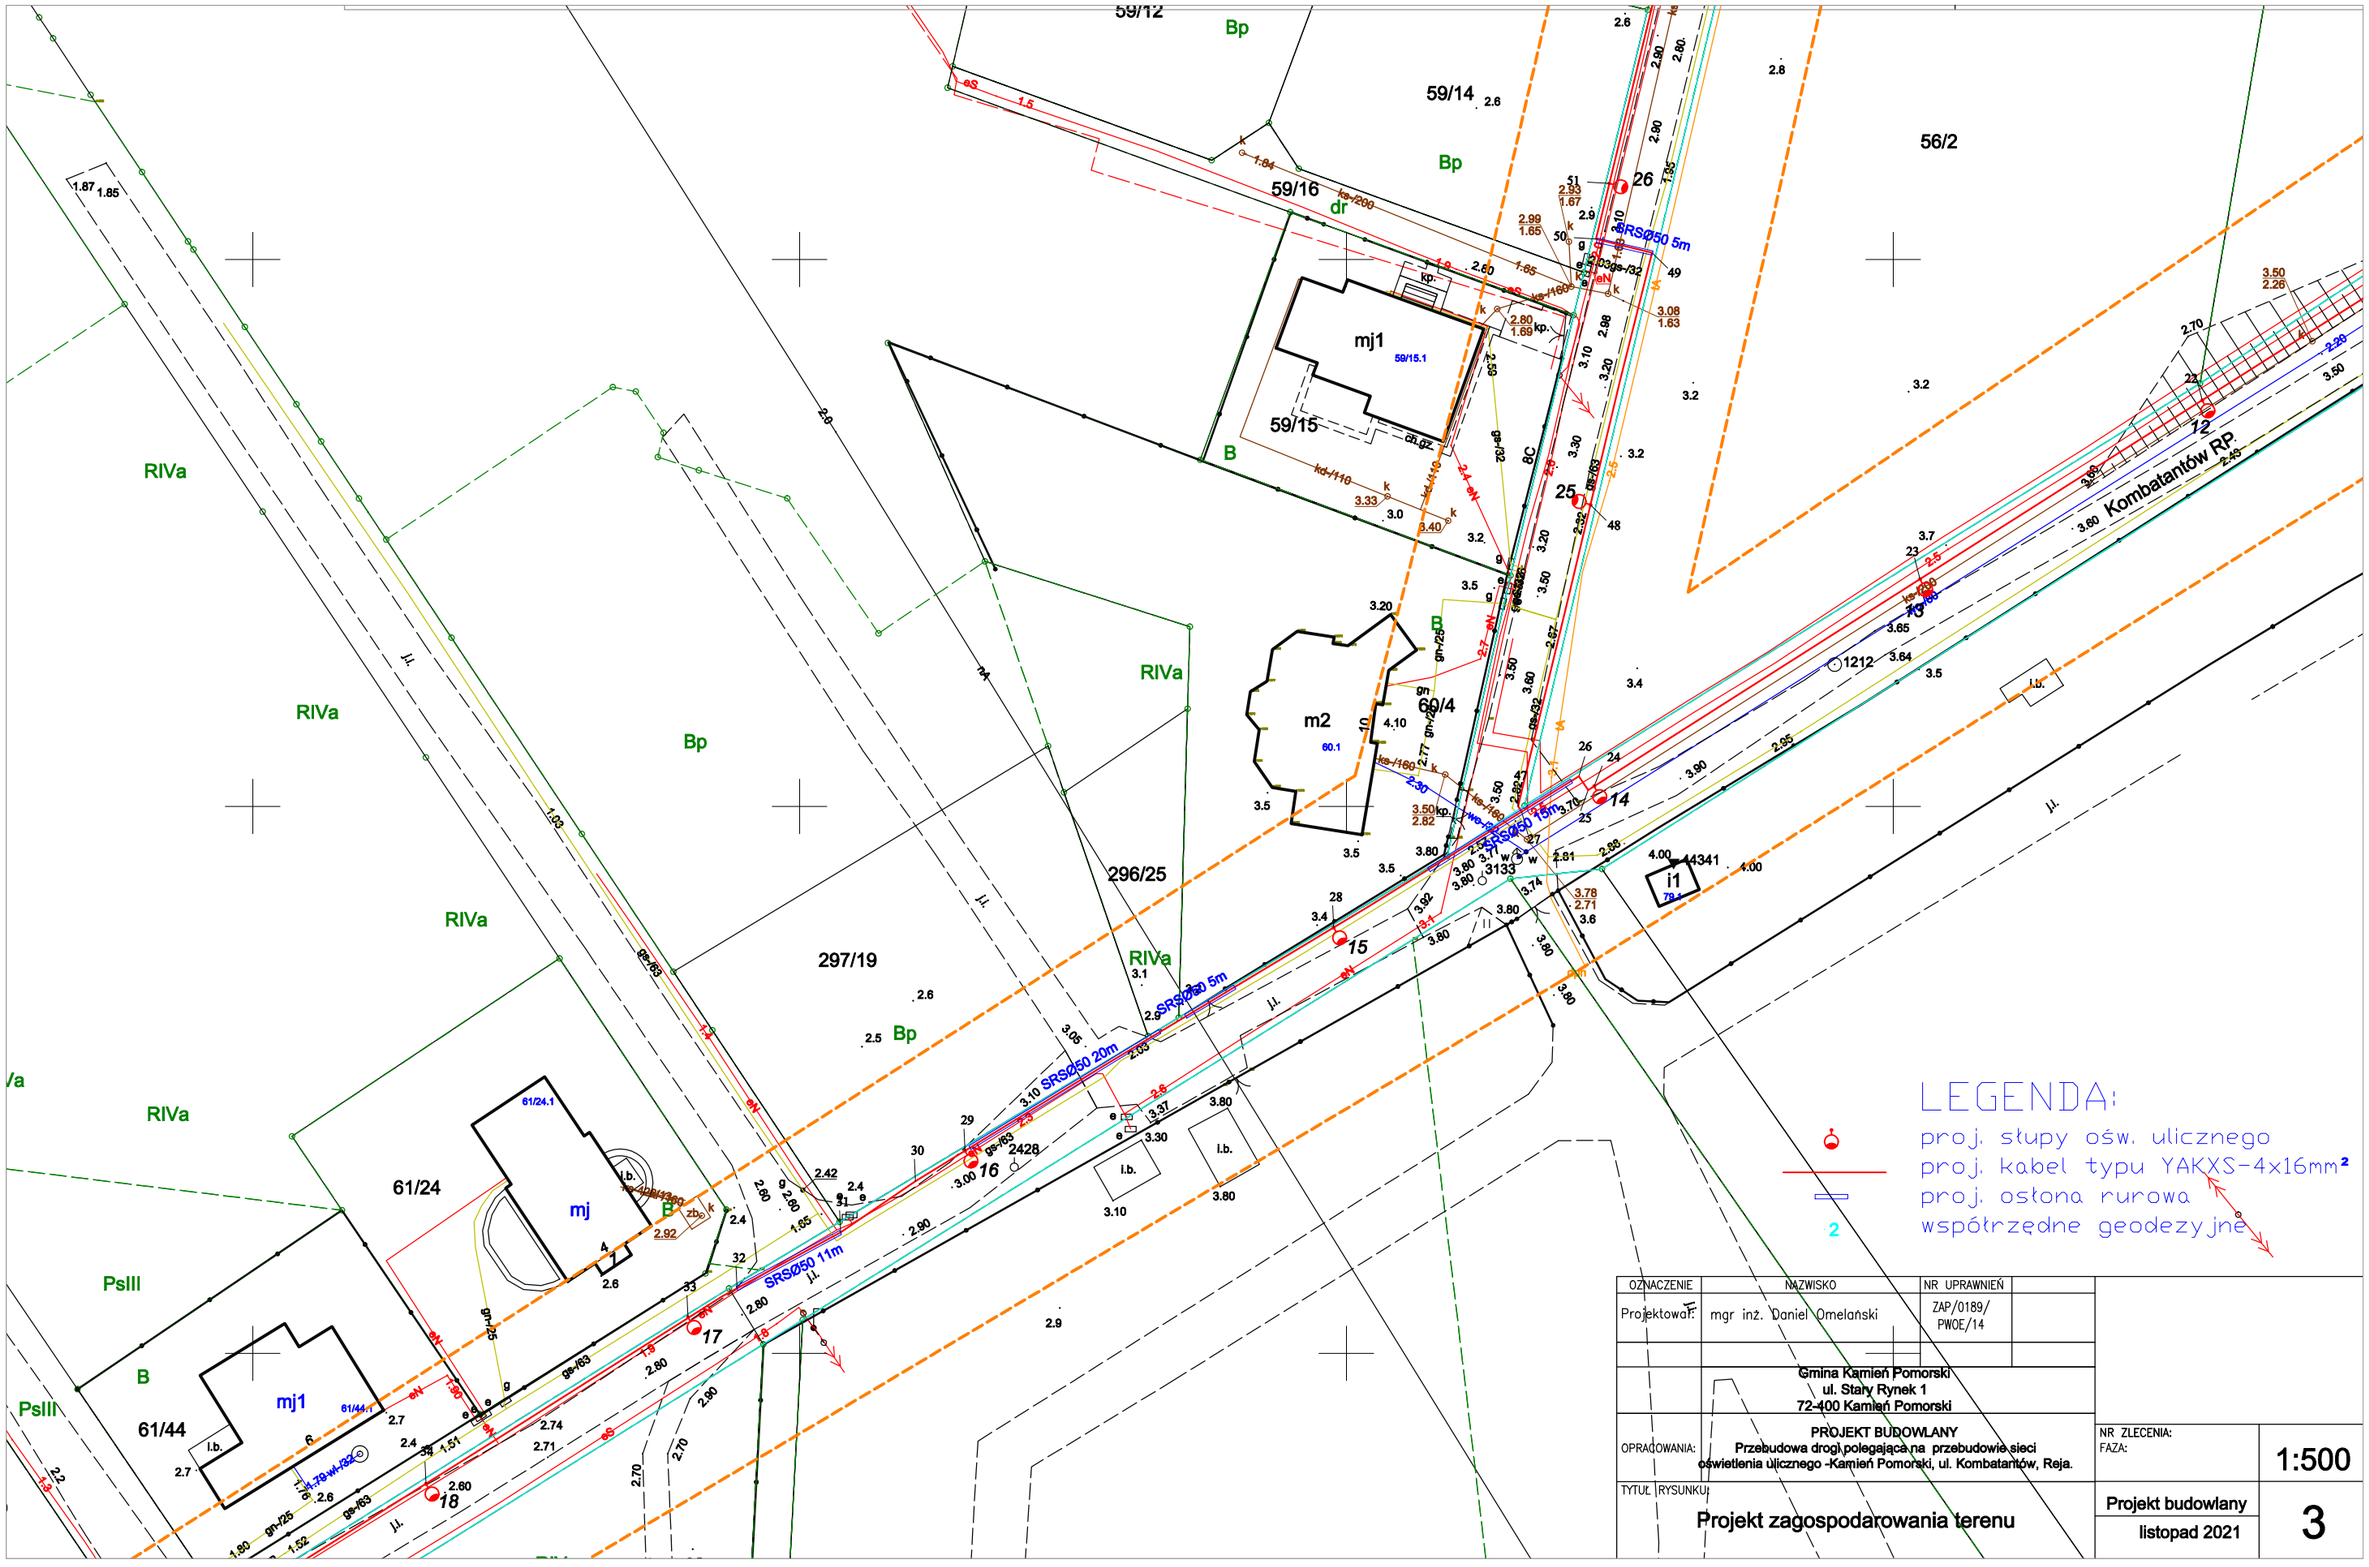

OZNACZENIE	NAZWISKO	NR UPRAWNIEŃ
Projektował:	mgr inż. Daniel Omelański	ZAP/0189/PWOE/14

Gmina Kamień Pomorski
ul. Stary Rynek 1
72-400 Kamień Pomorski

OPRACOWANIA: **PROJEKT BUDOWLANY**
Przebudowa drogi polegająca na przebudowie sieci oświetlenia ulicznego -Kamień Pomorski, ul. Kombatantów, Reja.

NR ZLECENIA:
FAZA:

1:500

TYTUŁ RYSUNKU:
Projekt zagospodarowania terenu

Projekt budowlany
listopad 2021

3