


412.434.204

216

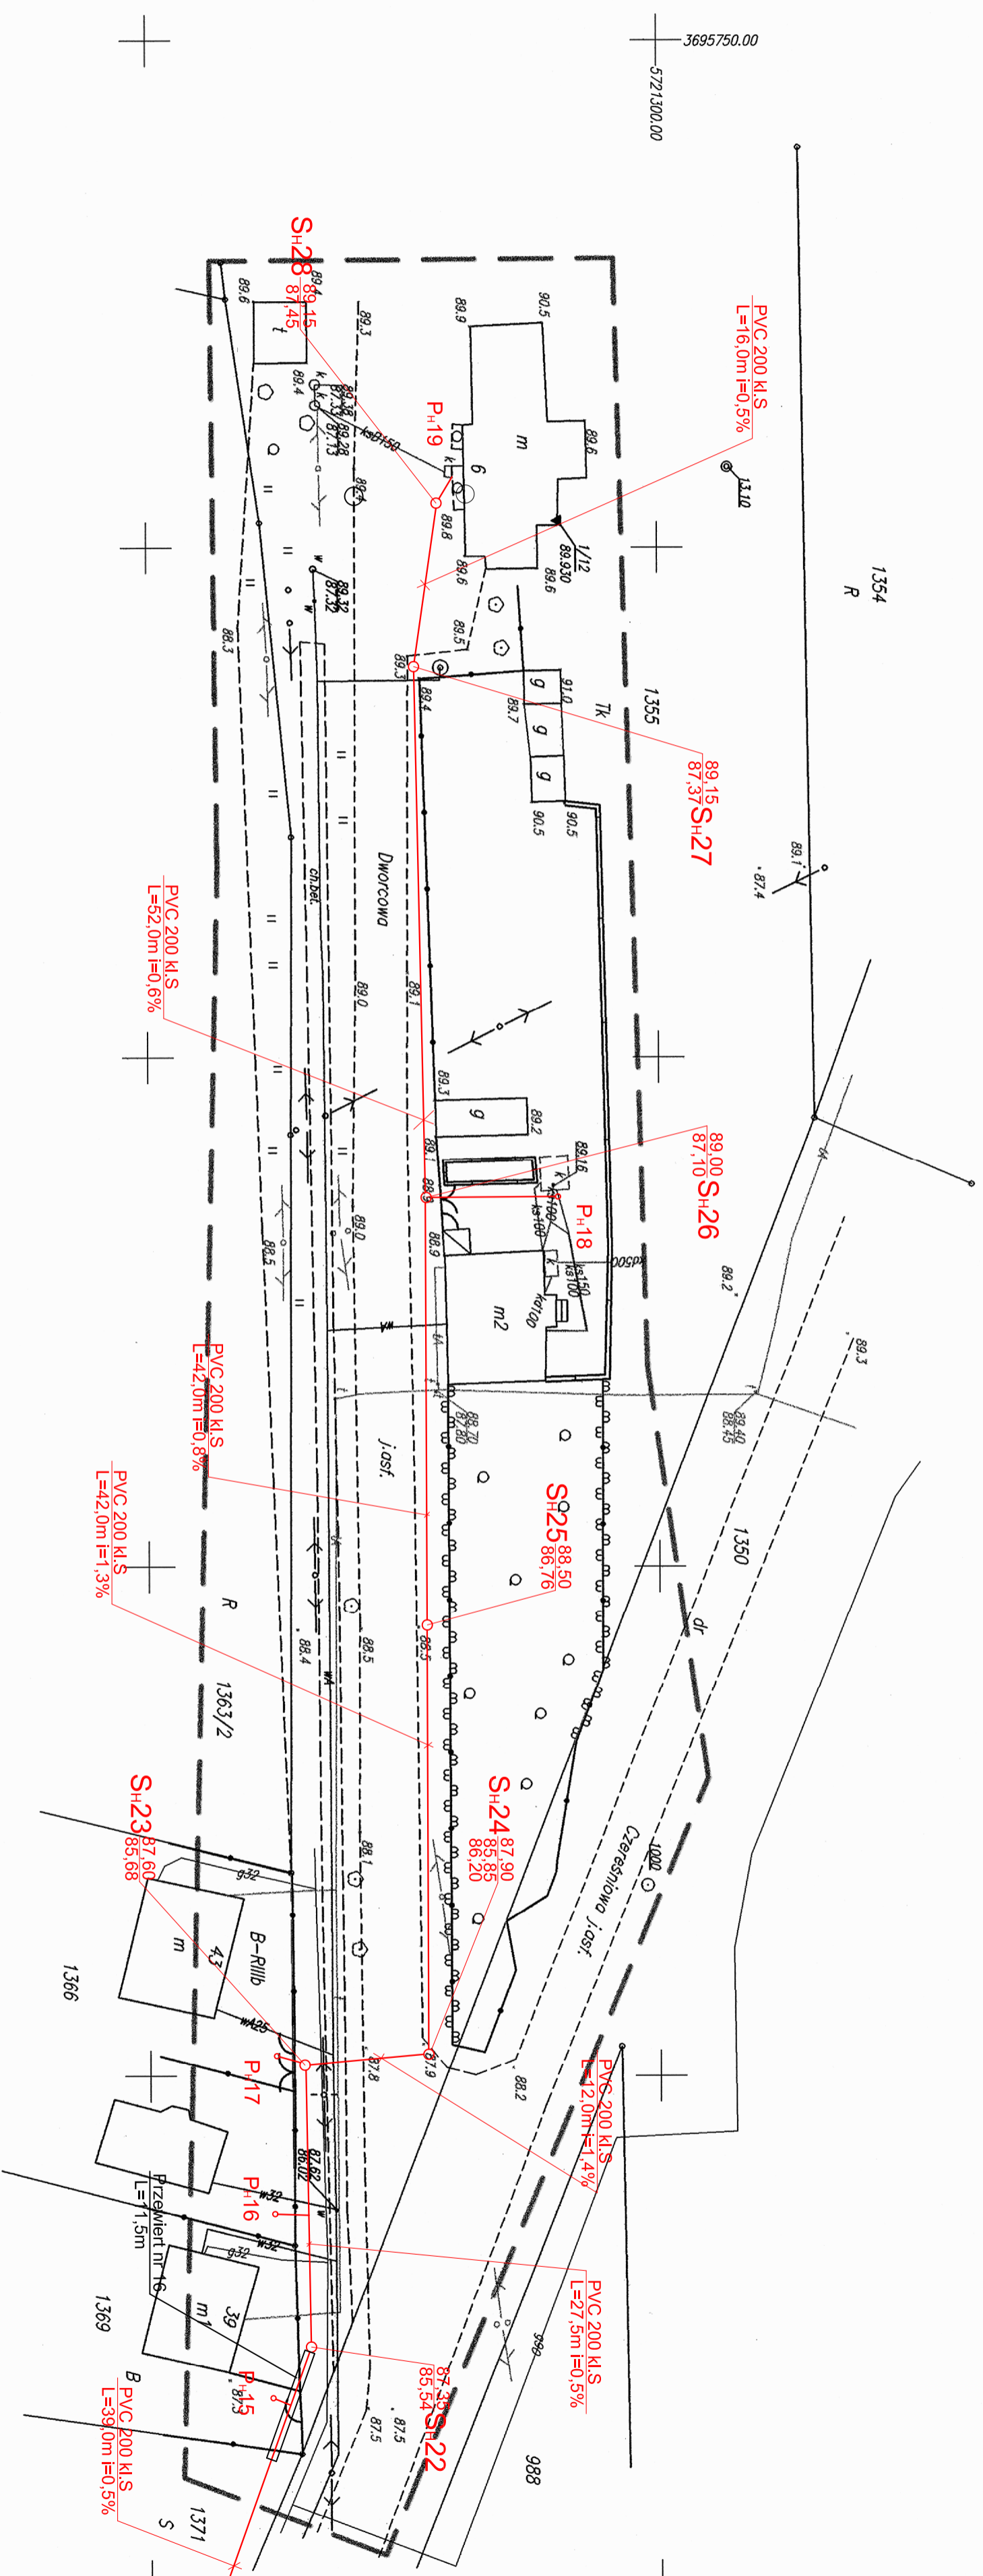

Mapa do celów projektowych terenu kolejowego
Linia Rokietnica-Międzychód

stacja Kazmierz

skala 1:500

Wykonawca :

Rysunek 1

REGOTOR
 PRZEDSIĘBIORSTWO SPECJALISTYCZNYCH
 POMIARÓW, INŻYNIERSKICH
 ul. Wawrska 3 A
 61-337 Poznań

GRZEGORZ STANISKI
 GEODETA UPRAWNIENY
 Nr rej. MGFB 5086

Gmina: Kazmierz
 Odręb: Kazmierz Wilko.
 Sekcja : 412.434.204

Granice działek i maszynżytków naniesiono na podstawie mapy ewid.
 Układ: "1965"
 Poziom: Kronstadt
 Mapa aktualna na dzień :

PKP S.A.
 Oddział Gospodarowania Nieruchomościami
 w Poznaniu
 Wydział Geodezji i Kierownictwa
 Stanów Pracych i Nieuchomości
 W obszarze oznaczonym na mapie linia
 podlegająca w terenie aktualność treści kolejowej mapy
 planimetrycznej i wysokościowej. Dokumenty potwierdzające
 aktualność zostały przytoczone do zasobu w dniu
 10.3.08. i zewidencjonowano pod nr
 M/3 - 6114 - 306/08
 Niniejsza mapa przeznaczone
 do celów projektowych
 Poznań, dn. 10.07.2008
 mgr inż. Zbigniew Brakowski

Oznaczenia:
 ————— Kanalizacja sanitarna

PRZEDSIĘBIORSTWO PROJEKTOWO-USŁUGOWE POINT PROJEKT		Zadanie inwestycyjne ROZBUDOWA OCZYSZCZALNI ŚCIEKÓW W KĄCIANYNE Z SIECIĄ KANALIZACJI SANITARNEJ	
Projektowa ³	mgr inż. Inż. H. Witkowska	3278/87/Pw	IV.08.
Opracowa ³	mgr inż. Michał Roszkiewicz		IV.08.
Opracowa ³	mgr inż. Michał Paluszynski		IV.08.
Sprawa ³	mgr inż. Ewa Cwikla	WKP/0031/ PWOS/03	IV.08.
Kier.Prac.	mgr inż. arch. M. Deresiński	207/90/Pw	IV.08.
Nr. zlecenia	Imię i nazwisko	Nr upraw.	Data
1264/07	Bronia		Podpis
	sanitarna		Stadium
			PW
			PLAN SYTUACYJNO -WYSOKOSCIOWY
			Skala 1:500 Nr rys. 18a