

**Powiat: karkonoski**

**Jednostka ewidencyjna: 020609\_2, Stara Kamienica**  
**Obręb ewidencyjny: 0008 RYBNICA**

# Mapa Zasadnicza

## Skala 1:500

[illegible]


Joanna Cwiczynska

5642357,33

OD. 6642. 4825. 2023


5642357,33

5543871,61

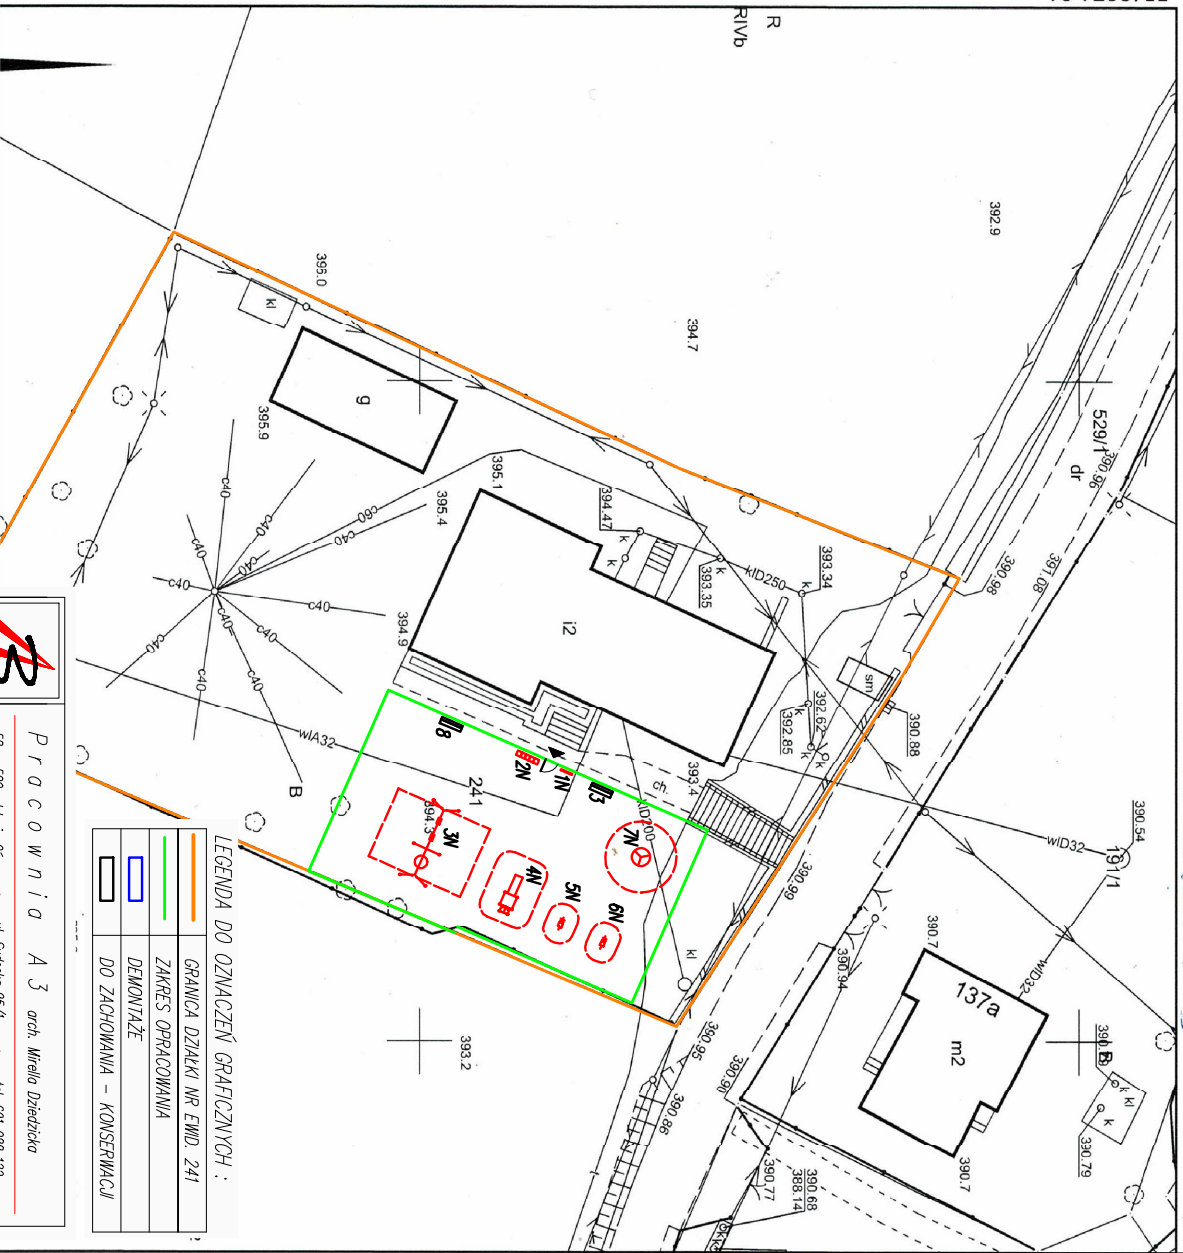

ZESTAWIENIE WYPOSAŻENIA :

l.p.	element	wyposażenia	długość wysł. [cm]	stan zużycia
3	ramki z oparciem		170x40x15	do konserwacji
8	ramki z oparciem		170x40x15	do konserwacji
WYPOSAŻENIE UŻYCIENIAŁACE				
1N	tablica	- regularny płaski zabow	80x10x190	1 szt. nowy
2N	kośz na odpady	- segregacja	35x35x90x5x5cm kpl	1 kpl. nowy
3N	zestaw huśtawek	-2 desk-bociancie gminiozto	210x60x20x250	1 kpl. nowy
4N	zestawizino o wys. 120cm z wieżą	300x300x250	1 kpl. nowy	
5N	biegok sprężyny - motor	100x30x90	1 szt. nowy	
6N	biegok sprężyny - konik	80x50x100	1 szt. nowy	
7N	karuzelę 3-ramienną	5x120x110	1 szt. nowy	

 

# Pracownia A3

arch. Miriela Dziedzicka

---

**temat**

**opracowania :**

**lokalizacja :**

**projektant :**

MODERNIZACJA PLACU ZABAW

na działce nr ewid. 241 obręb 0008 RYBNIKA

020609.2 STARA KAMIEŃCA, obręb 0008 RYBNIKA

nr ewid. działki 241

arch. Miriela Dziedzicka

**upr.** 524/01/DUW

**W sprawie:** uchwały  
do petycji  
stadium :

**skala rys.**

**data :**

**numer rys.**

DS-0905

skala rys.

data :

numer rys.

**rysunek :** PLAC ZABAW – MODERNIZACJA

**ZGL.**

**28.03.2024**

58 – 500 Jelenia Góra • ul. Sułowska 95/1 • tel. 691 088 122

[mirieladziedzicka@gmail.com](mailto:mirieladziedzicka@gmail.com)

**podpis:**

*(Signature)*