

Praswadczca sie zgodnosc minieszcz kopii z treścią mairerai parsiawowego zasobai geodazyiniego i karlograficznego	
Organ mairerai parsiawowy zasob geodazyin i karlograficzny	STAROSTA KARKONOSKI
Nazwa mairerai zasobu	
Identyfikator ewidencynny mairerai zasobu	PL-PZG-4-7729
Data wykonania kopii	2023-12-01
Inne nazwisko i podpis osoby reprezentujcej organ	Z up. STAROSTY Joanna Owiczynska


Województwo: dolnośląskie
Powiat: karkonoski
Jednostka ewidencynna: 020609_2, Stara Kamienica
Obręb ewidencynny: 0003 CHROMIEC

Skala 1:500

5639919,08

OB. 6642.4825-2023

5639919,08

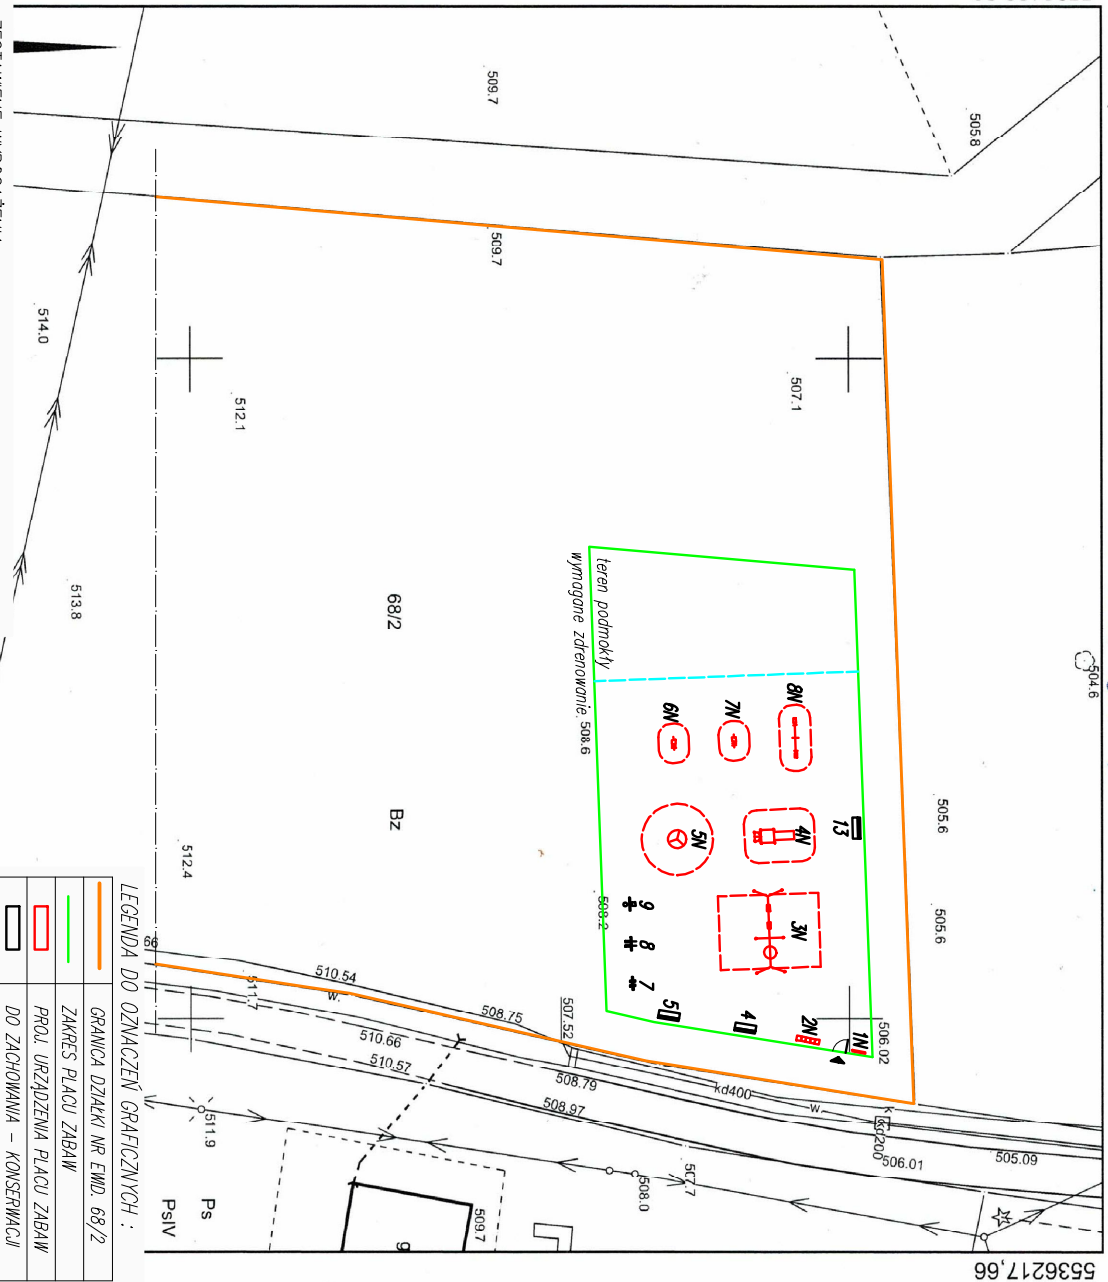

LEGENDA DO OZNAZEŃ GRAFICZNYCH :

	GRANICA DZIAŁKI NR EWID. 68/2
	ZAKRĘS PŁACU ZABAW
	PROJ. URZĄDZENIA PŁACU ZABAW
	DO ZACHOWANIA – KONSERWACJI

ZESTAWIENIE WYPOSAŻENIA :

Id.	element wyposazenia	dimenzjwns [cm]	stan zużycia
4	ławka z oparciem	160x40x80	do konserwacji
3	ławka z oparciem	160x40x80	do konserwacji
7	element słupowy zewnętrznej-biegacza	istniejące	do zachowania
8	element słupowy zewnętrznej-obrotowej	istniejące	do zachowania
9	element słupowy zewnętrznej-lawster	istniejące	do zachowania
13	ławka z oparciem	160x40x80	do konserwacji
WYPOSAŻENIE UZUPEŁNIĄJĄCE			
1N	ławka – regulamin placu zabaw	80x10x190	1 szt. nowy
2N	kosz na odpady – segregacja	35x35x90x51cm	1 kpl. nowy
3N	zestaw huśtawek-2 deski+podpórki gniazdo	210x620x250	1 kpl. nowy
4N	zjeżdżalnia o wys. zjazdu 120cm z wieżą	100x300x250	1 szt. nowy
5N	karuzele 3-ramienna	sr.120x100	1 szt. nowy
6N	bułki sprężynowy – molo	100x30x90	1 szt. nowy
7N	bułki sprężynowy – konik	80x30x90	1 szt. nowy
8N	huśtawka wozka przedniego "konik"	300x30x100	1 szt. nowy

	P R O C O W N I A A 3 arch. Miriela Driedzicka
58 – 500	Identyfikator
ul. Sudecka 95/1	tel. 691 088 122
miriela@dziedzickiarch.com	

temat	MODERNIZACJA PŁACU ZABAW
lokalizacja	na fragmencie działki nr ewid. 68/2 obręb 0003 CHROMIEC
projektant	arch. Miriela Driedzicka
rysunek	PŁAC ZABAW – LOKALIZACJA
skala	1:500
data	28.03.2024
numer rys.	3