


Przeswiadcza się zgodność niniejszej kopii z treścią materiałów planistycznego zakresu geodezyjnego i kartograficznego	
Organ prowadzący planistyczny zakres geodezyjny i kartograficzny	STAROSTA KARKONOSKI
Nazwa materiału zysobu	
Identyfikator ewidencyjny materiału zysobu	PL-PZG14-7729
Data wykonania kopii	2023-12-01
Inne, nazwisko i podpis osoby reprezentującej organ	Z up. STAROSTY Joanna Cwiczyska

Województwo: dolnośląskie
Powiat: karkonoski
Jednostka ewidencyjna: 020609_2, Stara Kamienica
Obręb ewidencyjny: 0003 CHROMIEC

Skala 1:500

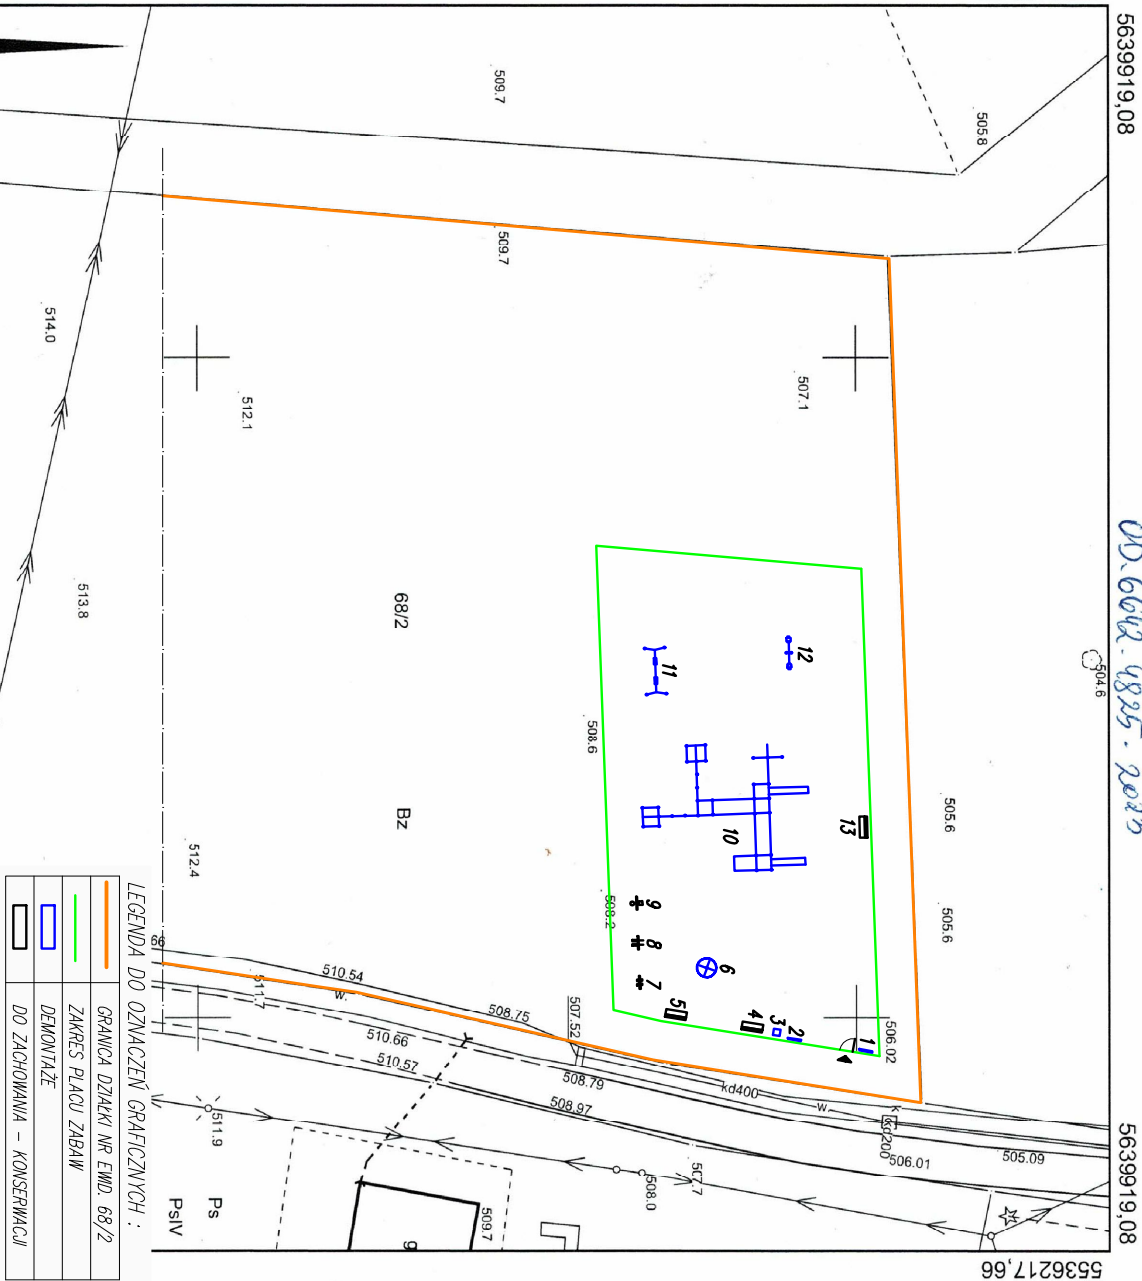

	GRANICA DZIAŁKI NR EWID. 68/2
	ZAKRĘS PŁACU ZABAW
	DEMONTAŻE
	DO ZACHOWANIA – KONSERWACJI

LEGENDA DO OZNAZEŃ GRAFICZNYCH :

ZESTAWIENIE WYPOSAŻENIA :		
1. l.p. element wyposażenia	długość w m	stosunek
1. tablica informacyjna	80x15x190	do demontażu
2. tablica – regulaminu placu zabaw	80x15x190	do demontażu
3. kosa na odpady zmieszane	40x40x30	do demontażu
4. ławka z oparciem	160x40x80	do konserwacji
5. ławka z oparciem	160x40x80	do demontażu
6. korzele	sr. 150x70	do zachowania
7. element siłowni, zewnętrznej – biegacz	istniejące	do zachowania
8. element siłowni, zewnętrznej – twister	istniejące	do zachowania
9. element siłowni, zewnętrznej – twister	istniejące	do zachowania
10. zestaw urządzeń wielofunkcyjnych	950x1250x300	do demontażu
11. huśtawka wahadłowa z 2 – siedziskami	350x150x220	do demontażu
12. huśtawka wózko pedałowa "konik"	300x30x60	do demontażu
13. ławka z oparciem	160x40x80	do konserwacji

P r o c o w n i a A 3 arch. Mirella Driedzicka	
58 – 500 Jelenia Góra	ul. Sudecka 95/1
mirelledriedzicka@gmail.com	
tel. 691 088 122	
temat : MODERNIZACJA PŁACU ZABAW	
opracowanie : na fragmencie działki nr ewid. 68/2 obręb 0003 CHROMIEC	
lokalizacja : 020609_2 STARA KAMIENICA, obręb 0003 CHROMIEC	
nr ewid. działki 68/2	
Projektant : arch. Mirella Driedzicka	
w specj. architek. DS-0905	
do proj. bez opm. stadiów :	
rysunek : PŁAC ZABAW – LOKALIZACJA	
STAN ISTNIEJĄCY	
Zgł.	1:500
28.03.2024	numer rys. 2