

Prowadząca się z licznikiem kopu z treścią: mała ilość panstwowego zasobu geodezyjnego i kartograficznego	
Organ prowadzący państwowy zasób geodezyjny i kartograficzny	STAROSTA KARKONOSKI
Nazwa materiału zasobu	
Identyfikacja ewidencyjna materiału zasobu	PL-PXGIL-7729
Data wykonania kopii	Z up 2023-12-04
Imię, nazwisko i podpis osoby reprezentującej organ	Joanna Włoczyńska

Mapa Zasadnicza

Skala 1:1000


5639114.06

Województwo: dolnośląskie

Powiat: karkonoski

Jednostka ewidencyjna: 020609_2, Stara Kamienica

Obręb ewidencyjny: 0004 KOPANIEC

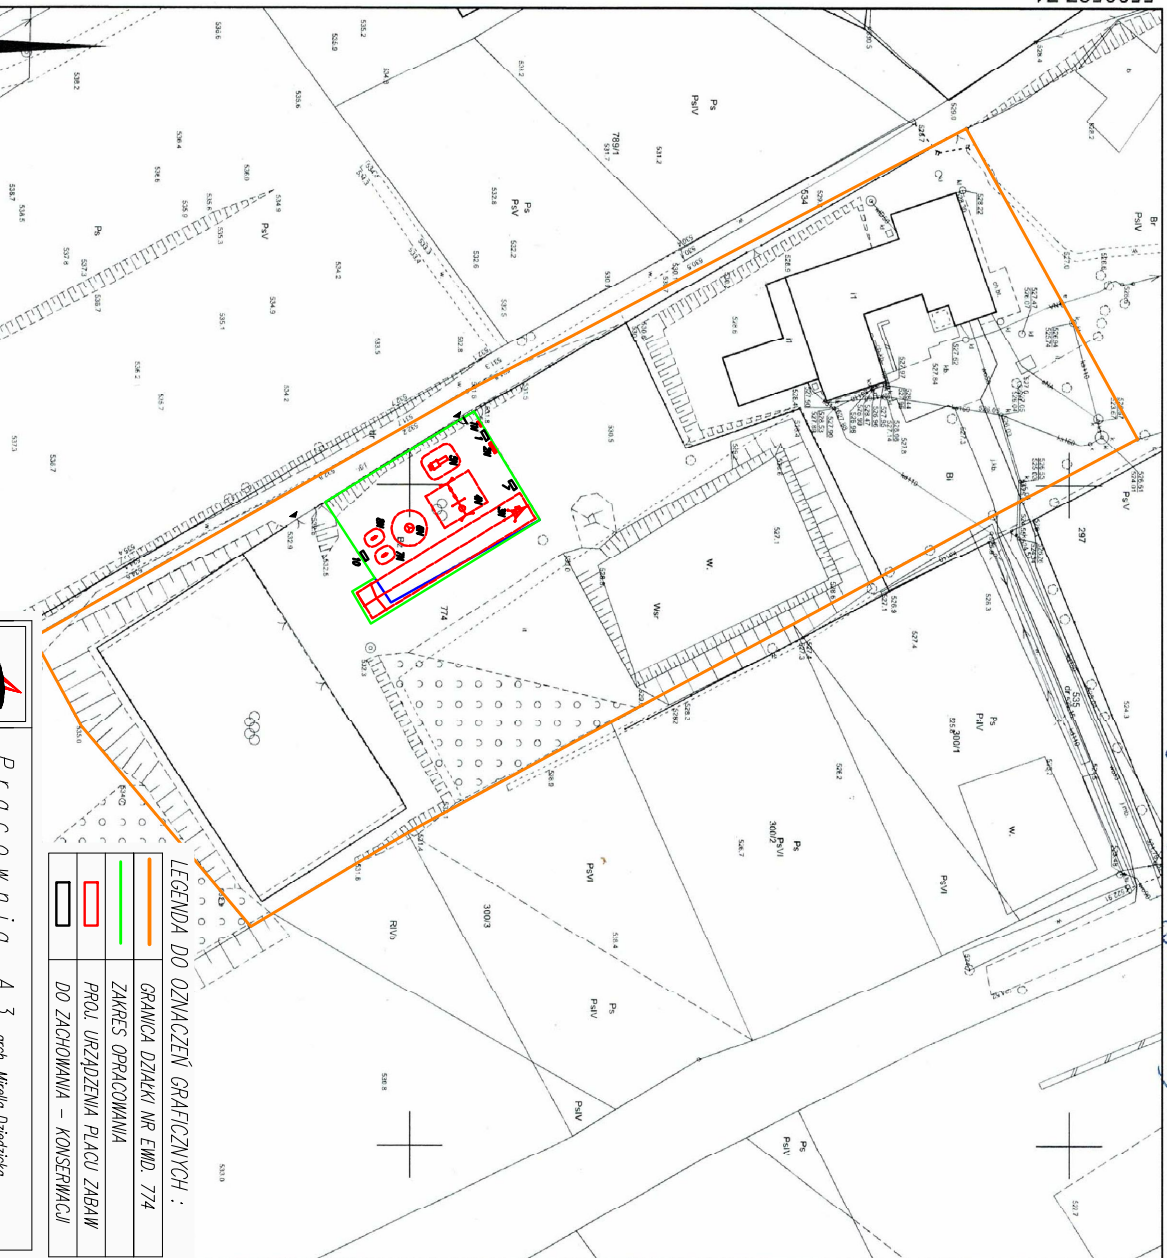

LEGENDA DO OZNACZEŃ GRAFICZNYCH :

	GRANICA DZIAŁKI NR EWID. 774
	ZAKRĘS OPRACOWANIA
	PROJ. URZĄDZENIA PLACU ZABAW
	DO ZACHOWANIA – KONSERWACJI

ZESTAWIENIE WYPOSAŻENIA :

l.p. element wyposażenia	długość w m	stosunek
1 ławka z oparciem	180x50x70	do konserwacji
7 ławka z oparciem	180x50x70	do konserwacji
10 ławka z oparciem	180x50x70	do konserwacji
WYPOSAŻENIE UZUPEŁNIAJĄCE		
1N tablica – regulamin placu zabaw	80x10x190	1 szt. nowy
2N kosz na odpady – segregacja	35x35x50x50x50	1 kpl. nowy
3N zjazd linowy dla 25 m	450x290x250	1 kpl. nowy
4N zestaw huśtawek – 20esk+10ocenie gniazda 210x620x250	1 kpl. nowy	1 kpl. nowy
5N zjeżdżalnia o wys. 120cm z wieżą	100x300x250	1 szt. nowy
6N karuzela 3 – ramienia	120x100	1 szt. nowy
7N bulek sprężynowy – motor	100x30x90	1 szt. nowy
8N bulek sprężynowy – konik	80x30x90	1 szt. nowy



PROJEKTOWA A 3 arch. Mirella Driedzicka
58 – 500 ul. Sudecka 95/1 tel. 691 088 122
mirelledriedzicka@gmail.com

temat: MODERNIZACJA PLACU ZABAW
opracowanie: na fragmencie działki nr ewid. 774 obręb 0004 KOPANIEC

lokalizacja: 020609_2 STARA KAMIENICA, obręb 0004 KOPANIEC
nr ewid. działki 774

Projektant: arch. Mirella Driedzicka
upr. 524/01/DUW w specj. architekt. do proj. bez opor. DS-0905

rysunek: PLAC ZABAW – MODERNIZACJA
ZGL. 1:1000 data: 28.03.2024 numer rys. 3