

Powiat: karkonoski

Jednostka ewidencyjna: 020609_2, Stara Kamienica

Obręb ewidencyjny: 0010 WOJCIESZYCE

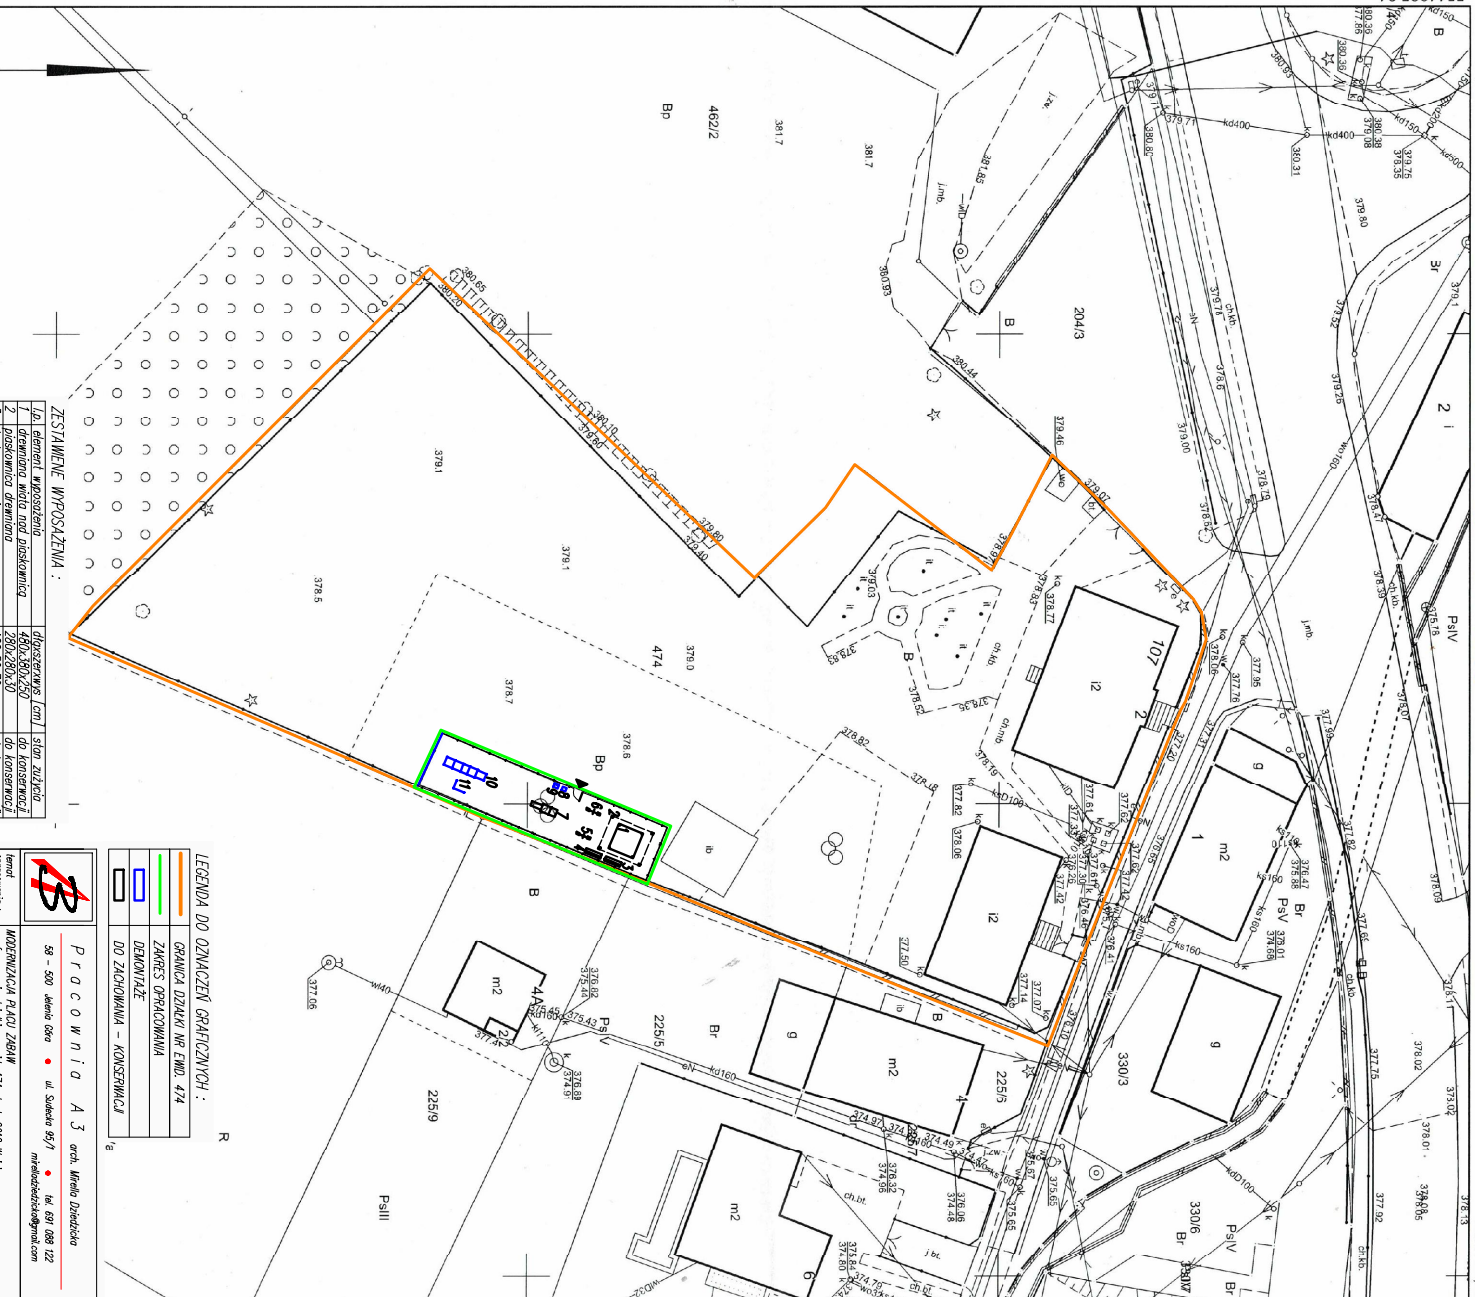
Mapa Zasadnicza

Skala 1:500





OD-6612-1825.2023

5638799,92

5638799,92

[illegible][illegible]

LEGENDA DO OZNACZEŃ GRAFICZNYCH :

	GRANICA DZIAŁKI NR EWID. 4/74
	ZAKRES OPRACOWANIA
	DEMONTAŻ
	DO ZACHOWANIA – KONSERWACJA

LEGENDA DO OZNACZEŃ GRAFICZNYCH :

Pracownia A3 arch. Wioletta Dziedzicka

58 - 500 Jelenia Góra • ul. Sudecka 95/1 • tel. 691 088 122
mieliodziadziacka@gmail.com

30/1 18.031 000 122
mirelodzedzicko@gmail.com

opracowania : na fragmentcie dziatki nr ewid. 474 obręb 0010 Wojcieszce

lokalizacja : 020609_2 STARA KAMIEŃICA, obręb 0010 WODZIESZYCE
nr ewid. działki 474

Projektant:	arch. Mirella Dziadzińska	podpis:
-------------	---------------------------	---------

UDR. 524/01/DUM	W special architekt. do projekt. huty ożarowej	DS-0905
-----------------	---	---------

	no pety, nez opytan.	
rysunek :	skola rys	data
	stavium :	

PLAC ZABAW – STAN ISTNIEJĄCY	ZGŁ.	1:500	28.03.2023
------------------------------	------	-------	------------