

Przebiegała się zgodność niniejszej kopii z treścią materiału kartograficznego zasobu Głównego Urzędu Geodezyjnego i Kartograficznego	
Opis prowadzący dokumentacji terenowej i kartograficznej	STAROSTA KARKONOSKI
Nazwa materiału zasobu	
Identyfikator ewidencyjny / numeru zasobu	PL P2 64-78
Data wykonania kopii	2023 -12- 01
Imię, nazwisko i podpis osoby reprezentującej organ	z up. STAROSTY


Mapa Ewidencji Gruntów

Skala 1:1000

00-6642-4825-2023

Województwo: dolnośląskie  
Powiat: karkonoski

Jednostka ewidencyjna: 020609\_2, Stara Kamienica  
Obręb ewidencyjny: 0006 MAŁA KAMIENICA

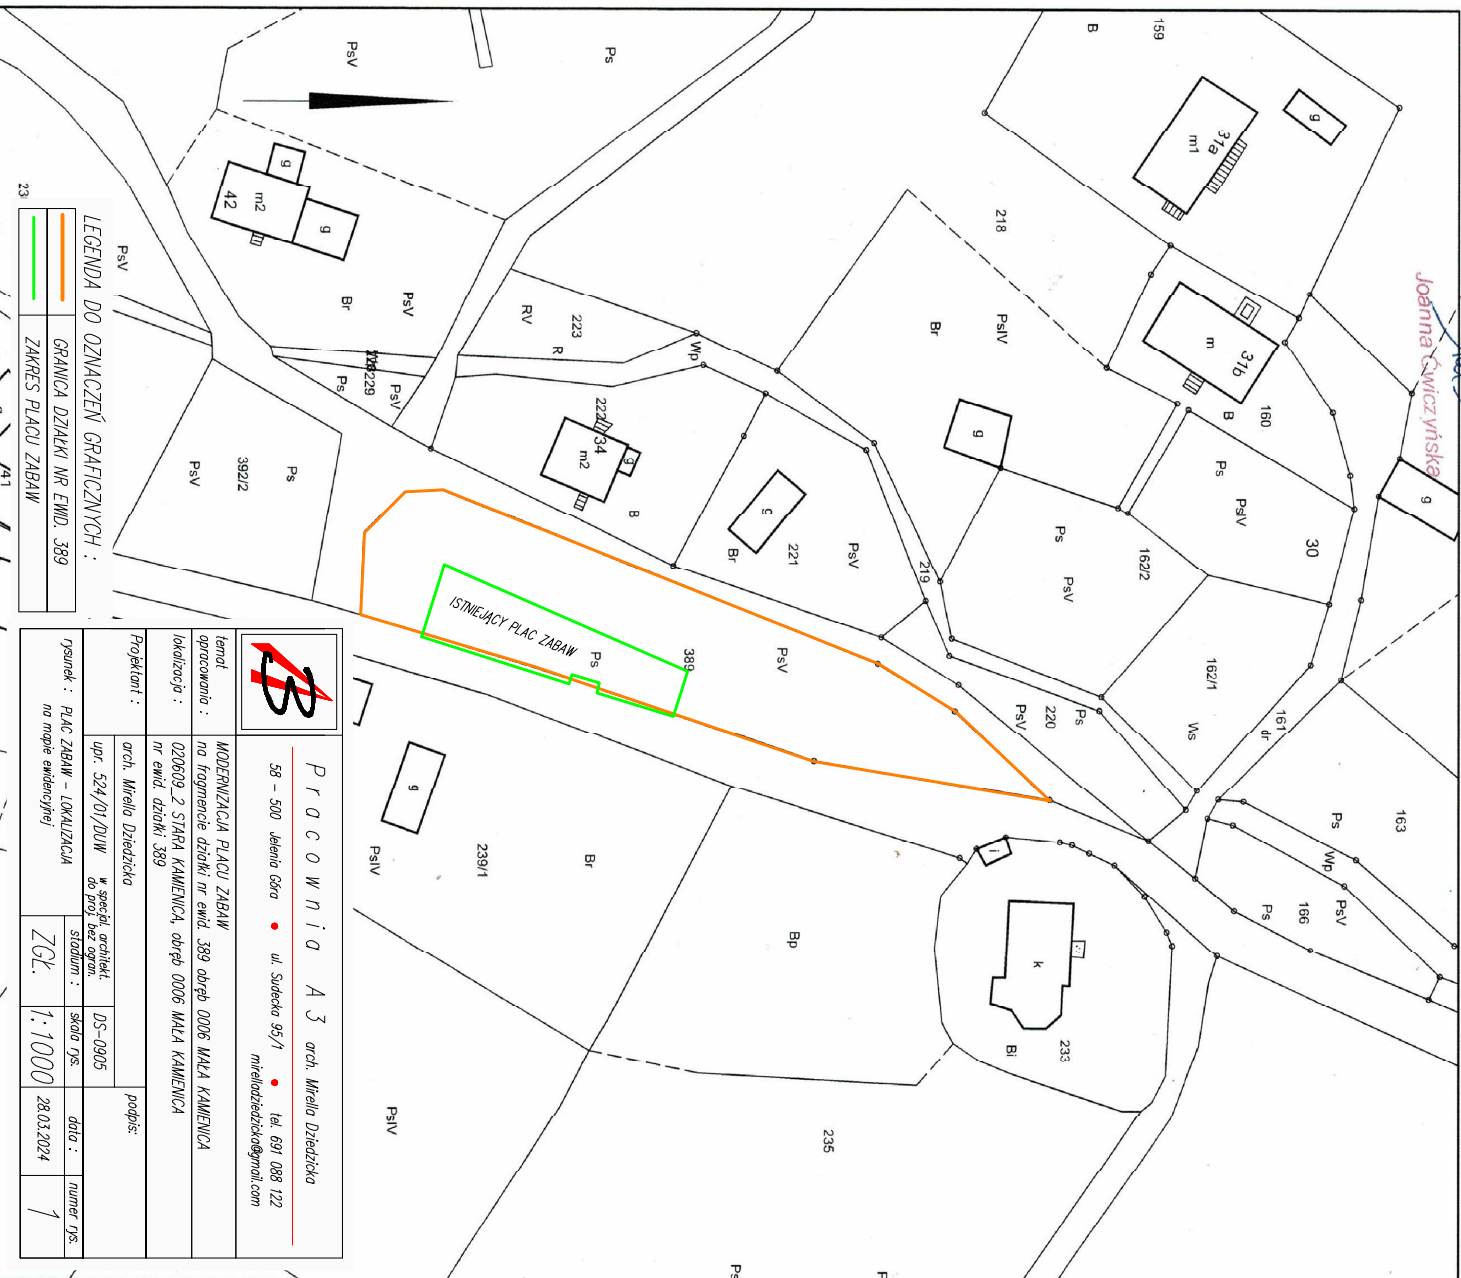

LEGENDA DO OZNACZEŃ GRAFICZNYCH :	
	GRANICA DZIAŁKI NR EWID. 389
	ZAKRĘS PLACU ZABAW

PRACOWNIA AJ arch. Mirella Dziedzicka	
38 - 500 Jelenia Góra • ul. Sudecka 95/1 • tel. 691 088 122 mirelledziedzicka@gmail.com	
Temat opracowania : MODERNIZACJA PLACU ZABAW	
Lokalizacja : na fragmencie działki nr ewid. 389 obręb 0006 MAŁA KAMIENICA	
nr ewid. działki 389	
Projektant :	arch. Mirella Dziedzicka
upr. 524/01/DUW	W sprawie architek. do proj. bez opor.
stadum :	DS-0905
skala rys.	data :
ZCL.	1:1000
28.03.2024	numer rys.
	1