

Województwo: dolnośląskie  
Powiat: karkonoski  
Jednostka ewidencyjna: 020609\_2, Stara Kamienica  
Obręb ewidencyjny: 0008 RYBNICA

Mapa Zasadnicza


Skala 1:500

OD. 6642.4825.2023

Posiadaczka skł. - do czasu, niepełna kopuz treści miedzieli	
Dzielnicy ewidencyjny	STARSOSTA KARKONOSKI
Identyfikacja ewidencyjny	PL 12616-7729
Imię, nazwisko i polskie osoby reprezentujące organ	2023-12-01 Z up. STARSOSTY

5642357.33

5642357.33

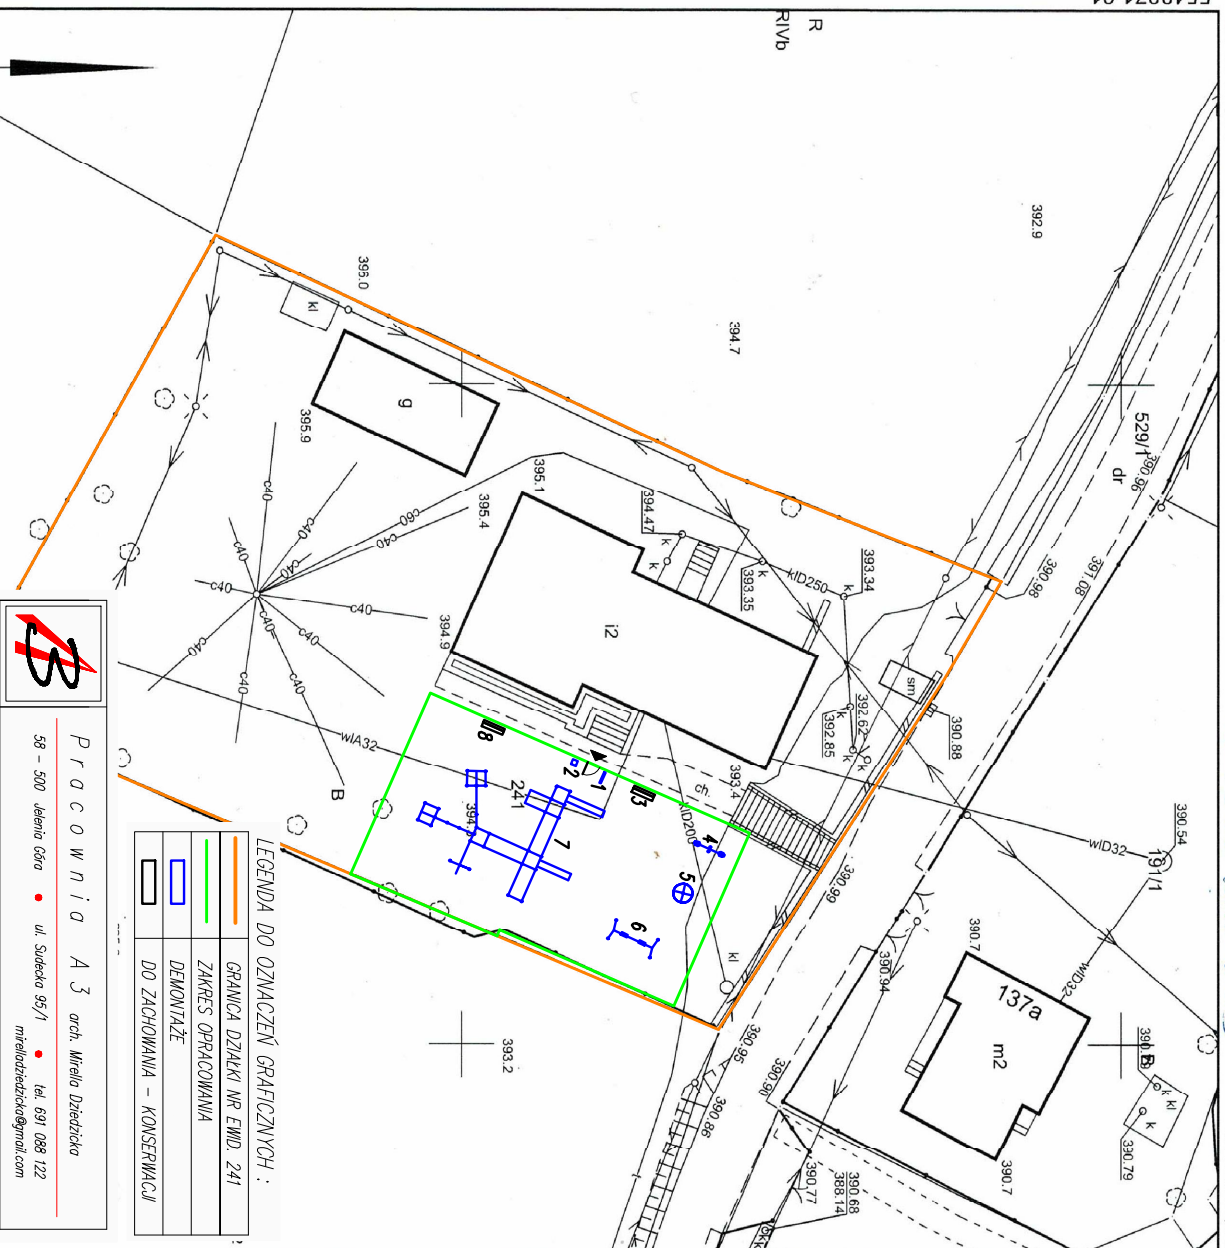

ZESTAWIENIE WPOSADZENIA:

l.p.	element wyposażenia	dimensyjny [cm]	stan zużycia
1	tablica - regulamin placu zabaw	80x15x190	do demontażu
2	kosz na odpady zmieszane	40x40x60	do demontażu
3	ławka z oparciem	170x40x75	do konserwacji
4	huśtawka konik	250x50x60	do demontażu
5	karuzela	5x150x70	do demontażu
6	huśtawka wahadłowa z 2-siedziskami	350x150x220	do demontażu
7	zestaw urządzeń wielofunkcyjnych	1300x1000x300	do demontażu
8	ławka z oparciem	170x40x75	do konserwacji

Pracownia A3 arch. Mirella Dziecińska	
58 - 500 Jelenia Góra • ul. Sudecka 95/1 • tel. 691 088 122 mirelledziecinska@gmail.com	
temat opracowania: MODERNIZACJA PLACU ZABAW	
lokalizacja: na działce nr ewid. 241 obręb 0008 RYBNICA	
projektant: arch. Mirella Dziecińska	
rysunek: PLAC ZABAW - LOKALIZACJA	
skala: 1:500	
data: 28.03.2024	
numer rys.: 2	