



szkiec sytuacyjny



 Przebudowa drogi na działce 37/15 obręb Dniewiany
Nowocenna z płyt betonowych

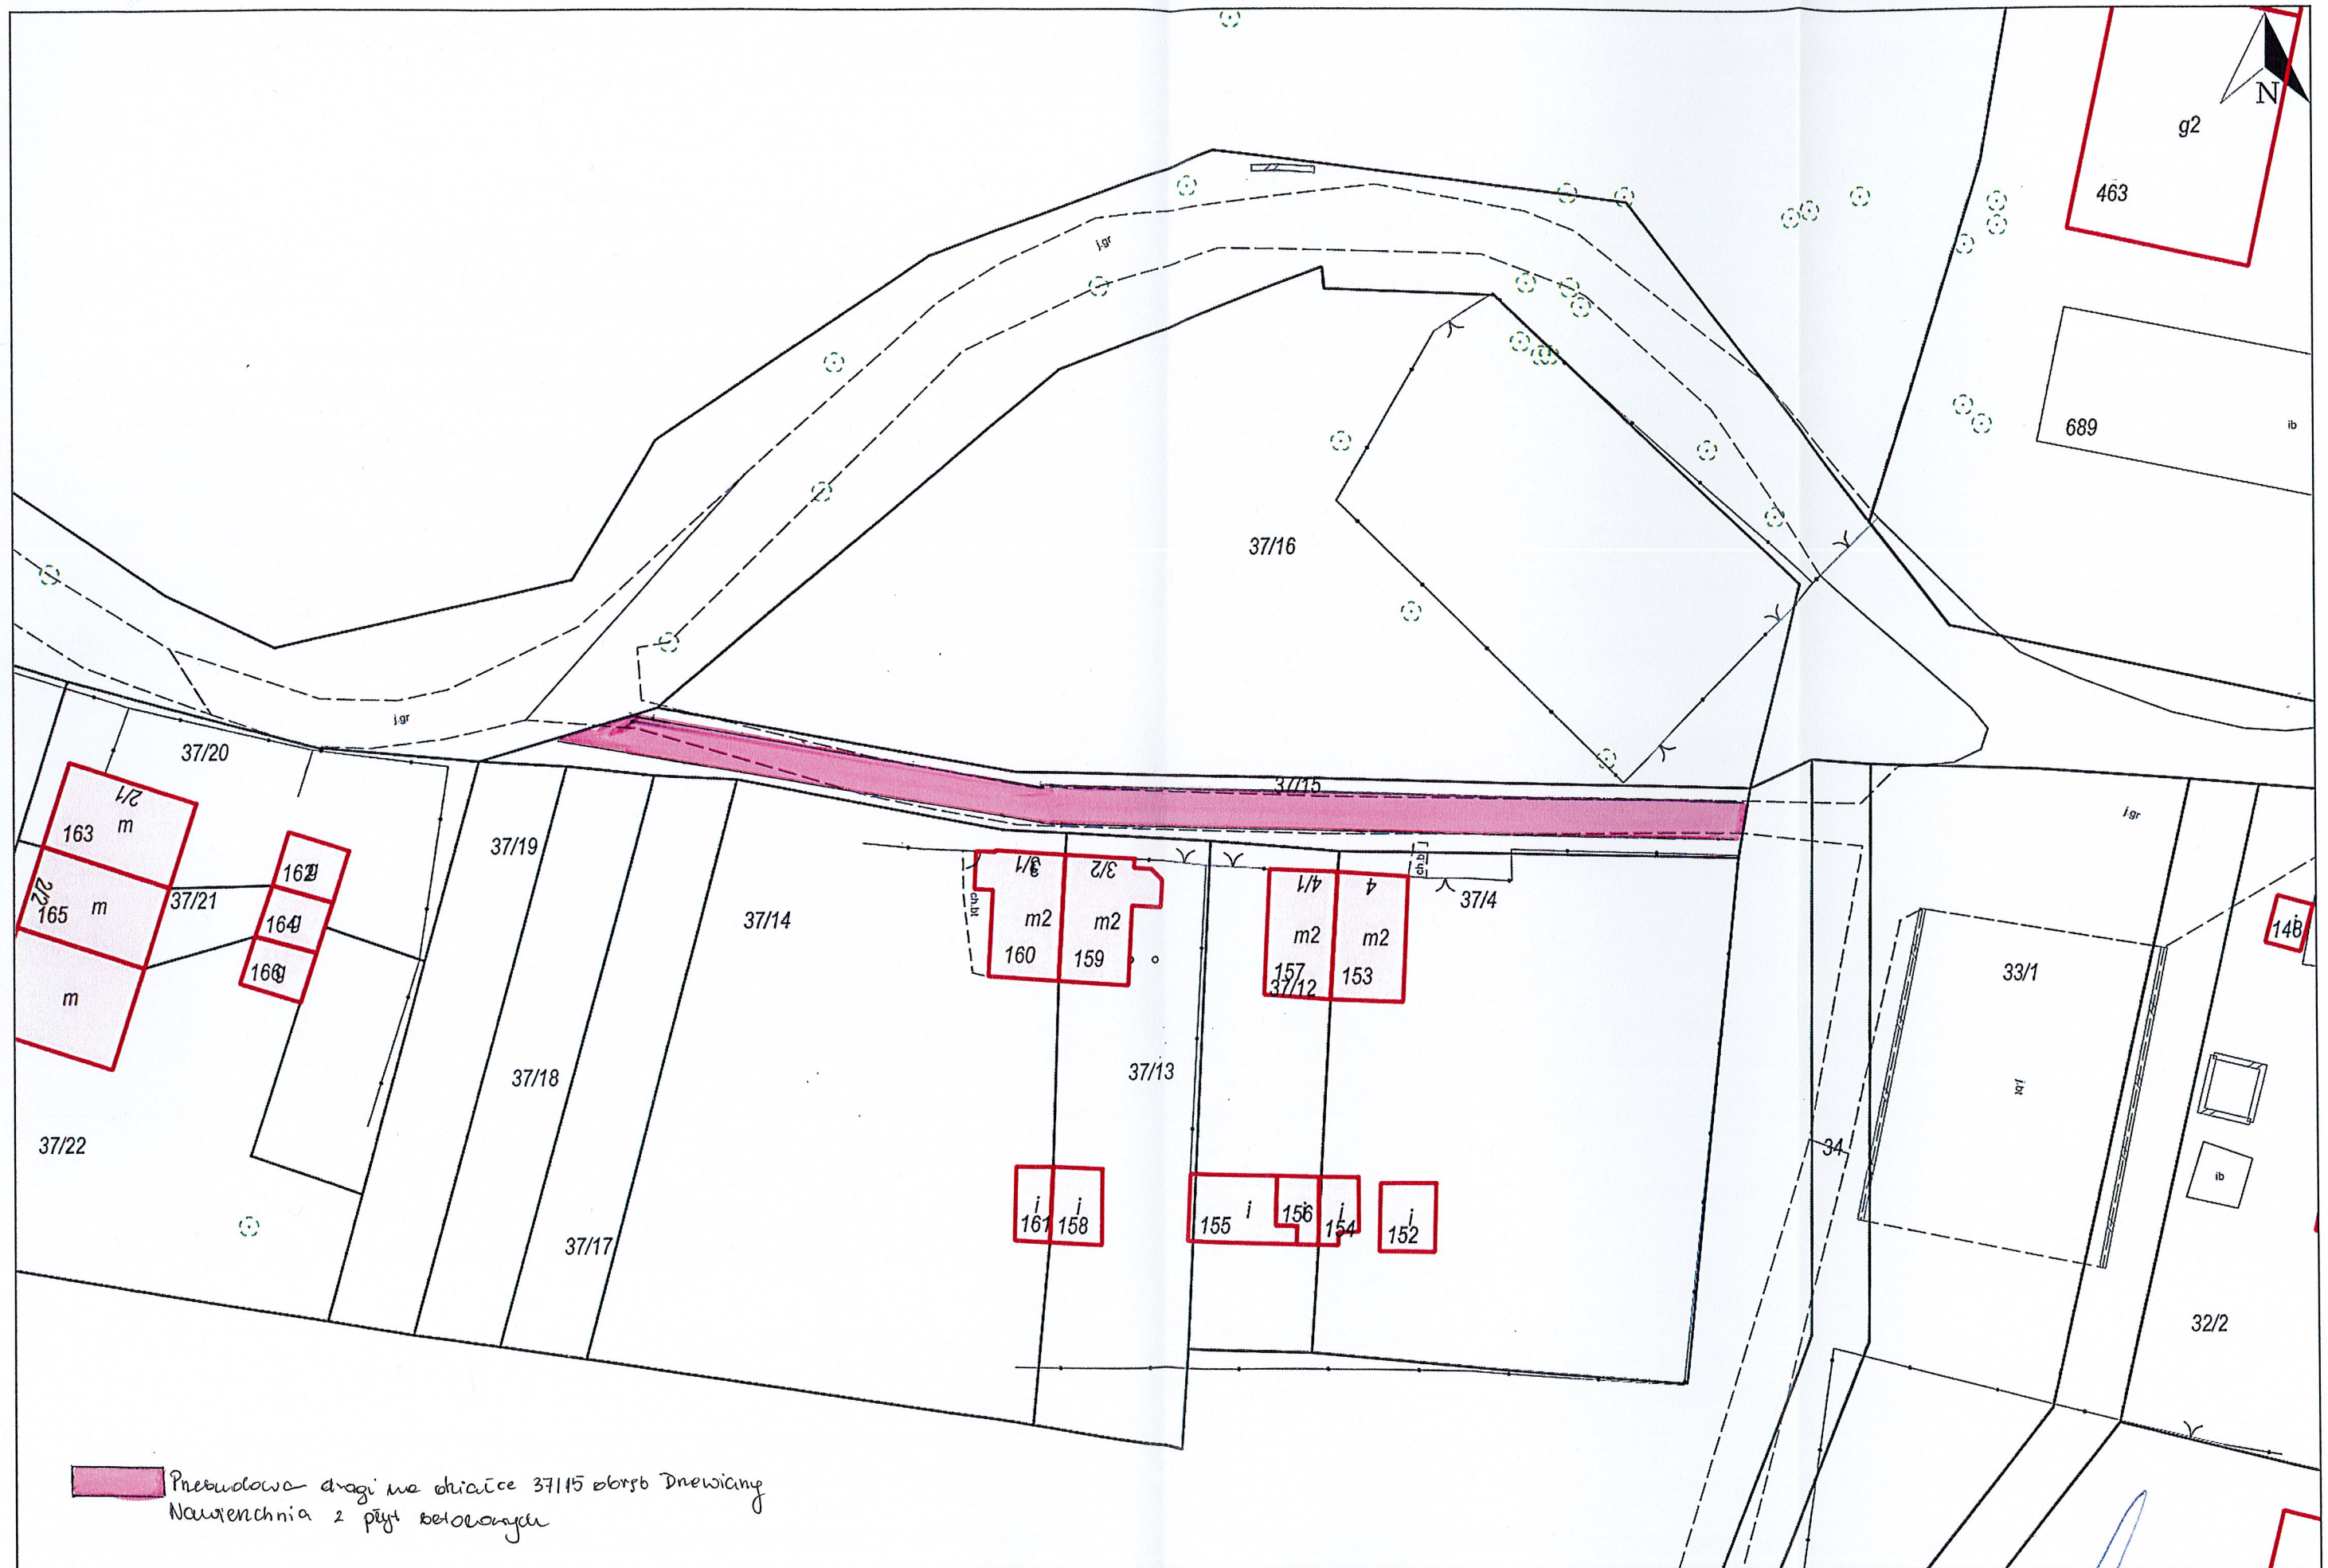