


# RZUT KLATKI SCHODOWEJ I PIĘTRO 1:50 INST. GAZOWA

Proj. gazomierz G2.5

Proj. pion gazowy

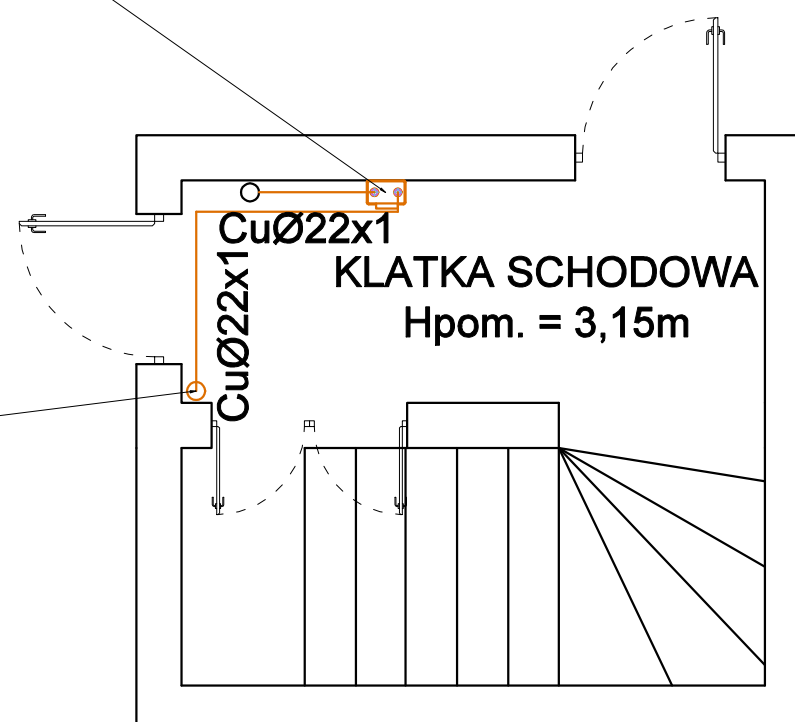

## LEGENDA:

- proj. instalacja gazowa
- istn. instalacja gazowa

## UWAGA:

1. Skropliny z kotła kondensacyjnego należy odprowadzić do najbliższego odpływu/podejścia kanalizacji sanitarnej - grawitacyjnie lub z zastosowaniem pompki skroplin
2. Odprowadzenie skroplin z kotła gazowego należy zasyfonować

Biuro projektowo-usługowe ALLprojekt ul. Stary Rynek 8/4a, 65-106 Zielona Góra		tel: 669478726 allprojekt@wp.pl	
OBIEKT: LOKAL MIESZKALNY UL. KONSTYTUCJI 3 MAJA 3 m.5 ZIELONA GÓRA, Działka nr 169, obręb 0030		BRANŻA: INST. SANITARNE	
INWESTOR: Miasto Zielona Góra, Zakład Gospodarki Mieszkaniowej		SKALA 1:50	
TYTUŁ RYSUNKU: RZUT KLATKI SCHODOWEJ - INST. GAZ.		DATA: 02.2021	
PROJEKTANT: (INSTALACJE SANIT.)	mgr inż. Marek Karasz LBS/0014/PWOS/15	PODPIS:	NUMER RYSUNKU: 5