


**RZUT LOKALU NR 1**  
**PARTER**  
**1:75**  
**INSTALACJA**  
**GAZOWA**

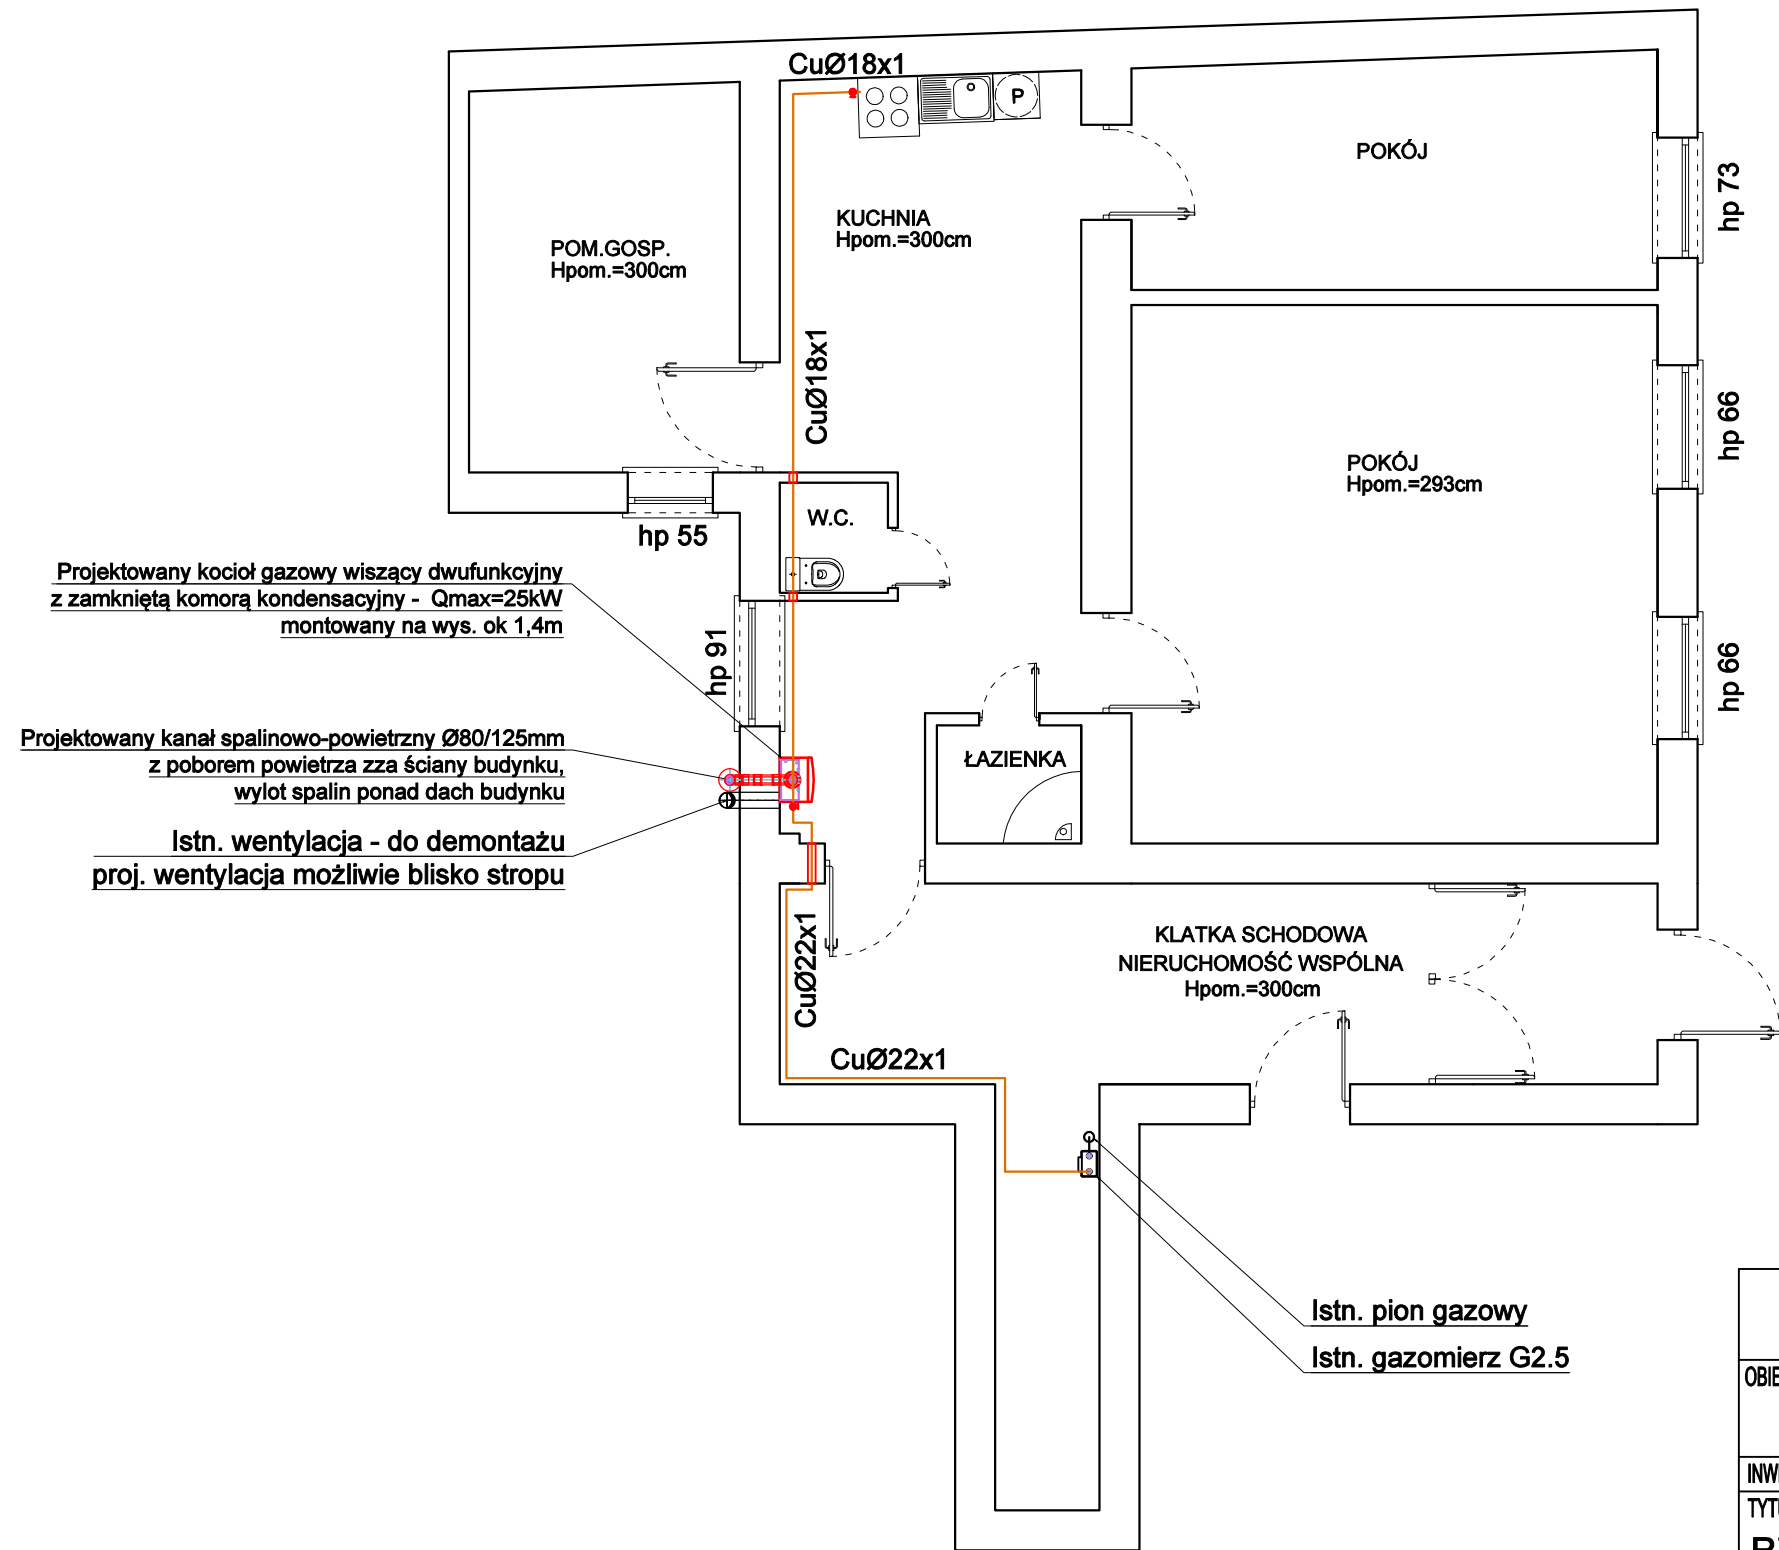

**LEGENDA:**  
— proj. instalacja gazowa  
— istn. instalacja gazowa

**UWAGA:**  
1. Skropliny z kotła kondensacyjnego należy odprowadzić do najbliższego odpływu/podejścia kanalizacji sanitarnej - grawitacyjnie lub z zastosowaniem pompki skroplin  
2. Odprowadzenie skroplin z kotła gazowego należy zasyfonować

Biuro projektowo-usługowe ALLprojekt ul. Stary Rynek 8/4a, 65-106 Zielona Góra			tel: 669478726 allprojekt@wp.pl
OBIEKT: LOKAL MIESZKALNY KONSTYTUCJI 3 MAJA 3 M1 ZIELONA GÓRA DZIAŁKA NR 169 OBRĘB NR 0030			BRANŻA: INST. SANITARNE
INWESTOR: Miasto Zielona Góra Zakład Gospodarki Mieszkaniowej			SKALA 1:75
TYTUŁ RYSUNKU: RZUT LOKALU - INSTALACJA GAZOWA			DATA: 02.2021
PROJEKTANT: (INSTALACJE SANIT.)	mgr inż. Marek Karasz LBS/0014/PWOS/15	PODPIS:	NUMER RYSUNKU: <b>11</b>