


RZUT LOKALU NR 5
II PIĘTRO
1:75
INSTALACJA
WODOCIĄGOWA

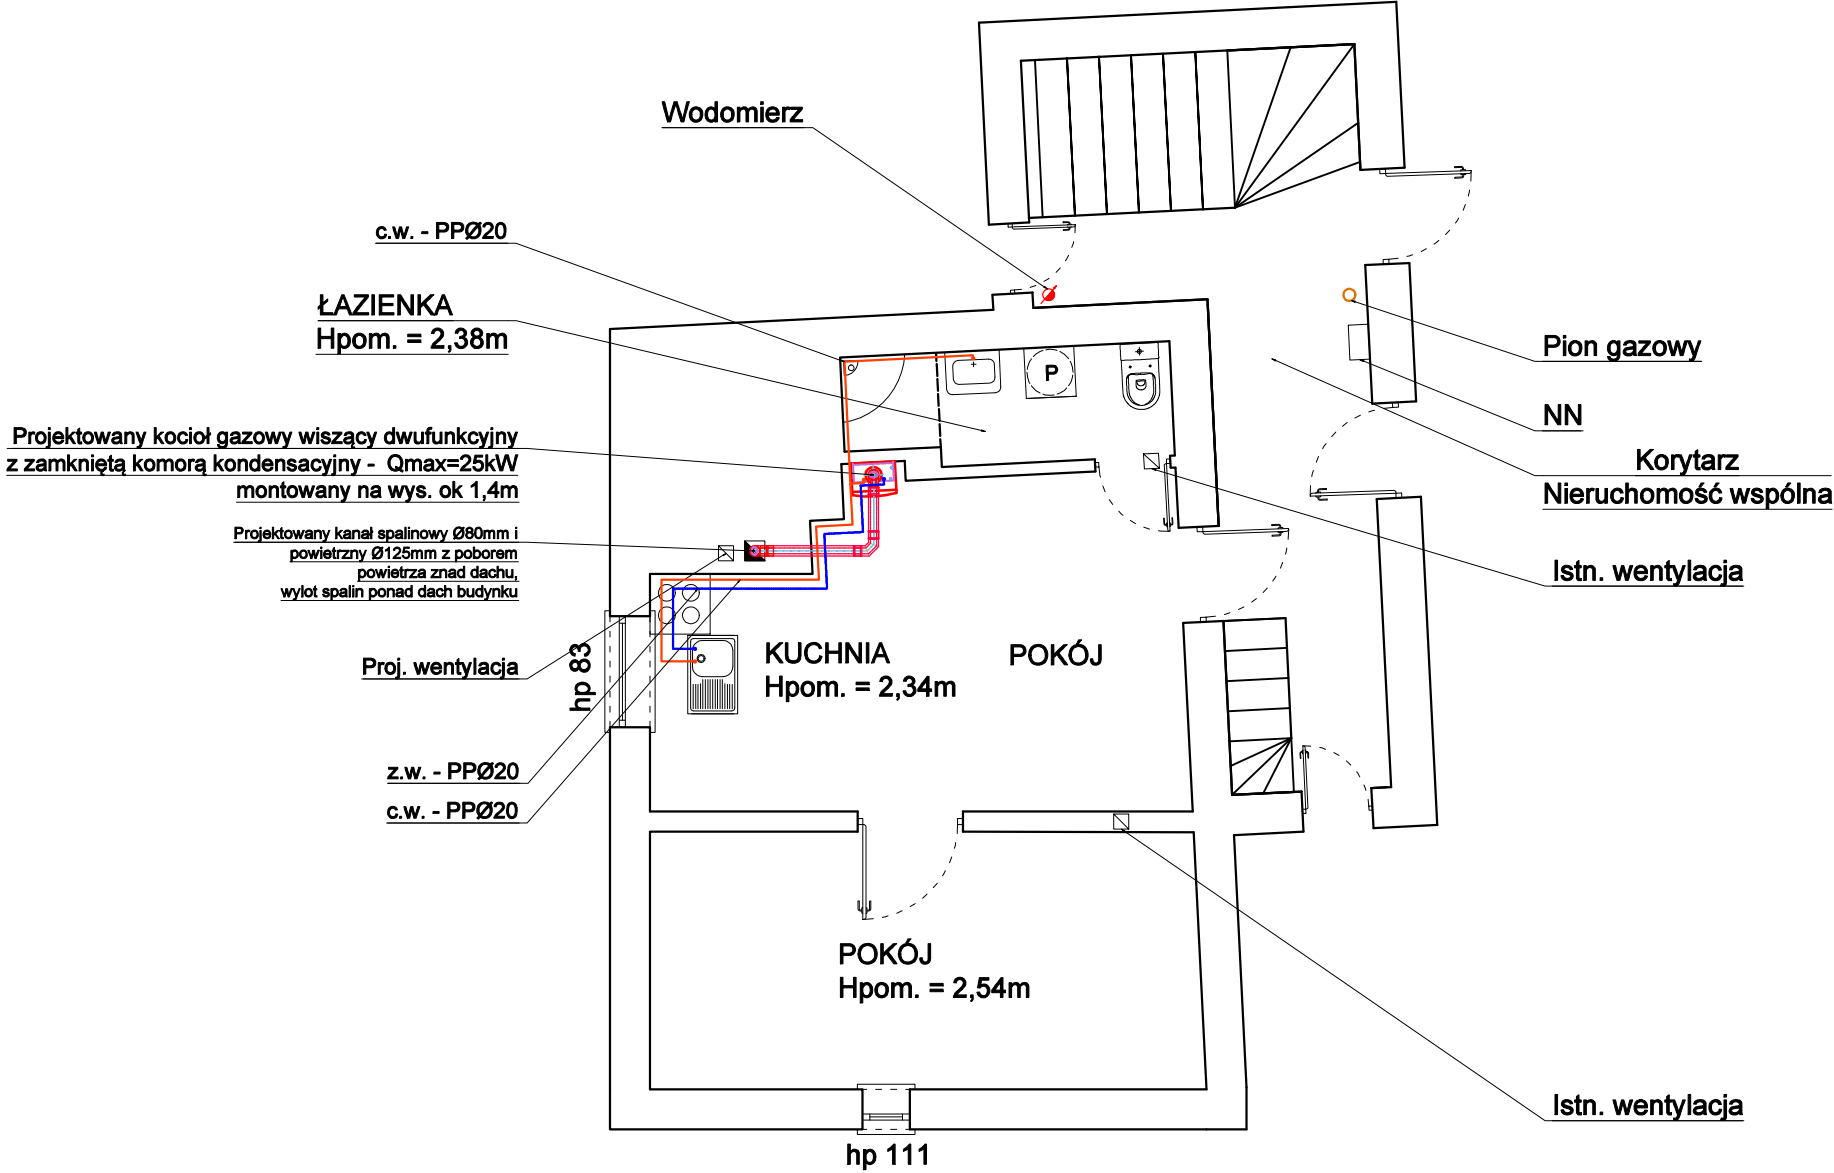

LEGENDA:

— proj. instalacja zimnej wody

— proj. instalacja ciepłej wody

Biuro projektowo-usługowe ALLprojekt ul. Stary Rynek 8/4a, 65-106 Zielona Góra		tel: 669478726 allprojekt@wp.pl	
OBIEKT: LOKAL MIESZKALNY KONSTYTUCJI 3 MAJA 3 M5 ZIELONA GÓRA DZIAŁKA NR 169 OBRĘB NR 0030		BRANŻA: INST. SANITARNE	
INWESTOR: Miasto Zielona Góra Zakład Gospodarki Mieszkaniowej		SKALA 1:75	
TYTUŁ RYSUNKU: RZUT LOKALU-INSTALACJA WOD.		DATA: 02.2021	
PROJEKTANT: (INSTALACJE SANIT.)	mgr inż. Marek Karasz LBS/0014/PWOS/15	PODPIS:	NUMER RYSUNKU: 4