



PRZEKRÓJ PRZEZ KOMIN LOKAL NR 5

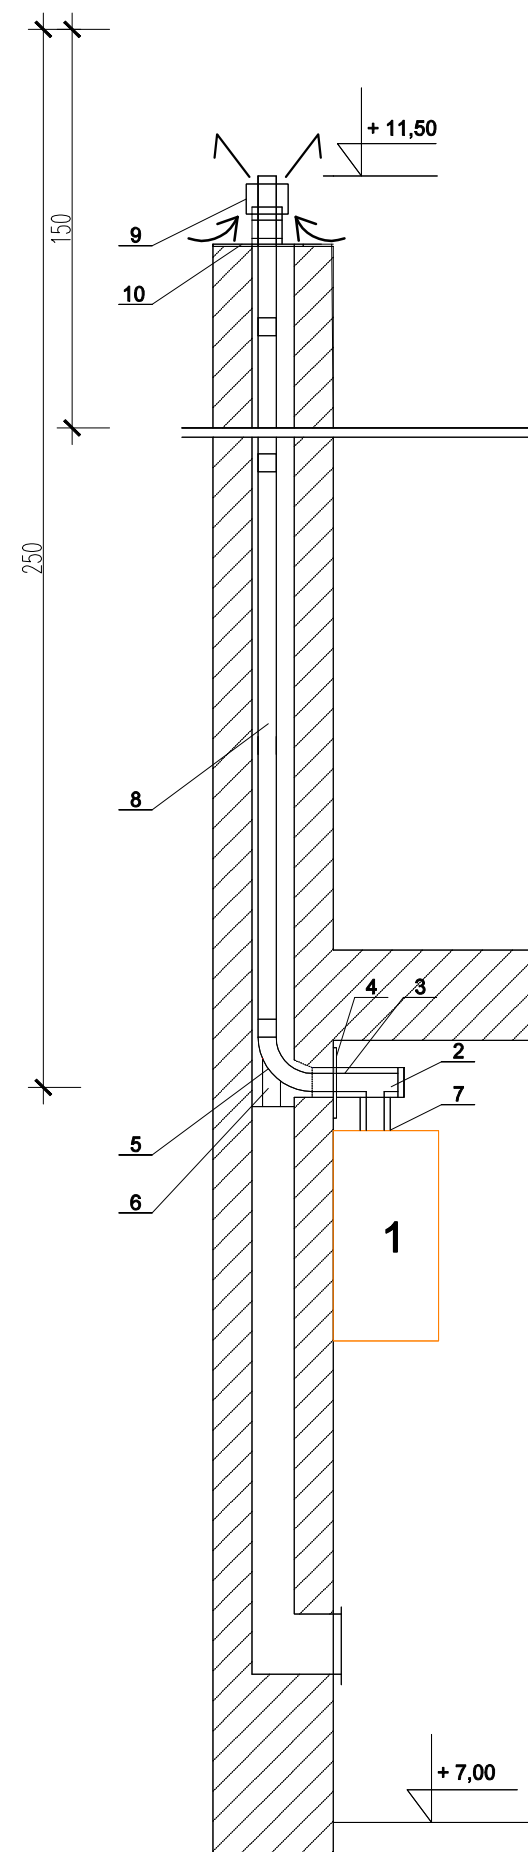

OZNACZENIA

1. KOCIOŁ KONDENSACYJNY
2. Trójnik 87° - rewizyjny Ø80/125mm z króćcami pomiarowymi
3. Rura teleskopowa z uszczelką Ø80/125mm
4. Kołnierz Ø80/125mm z uszczelnieniem
5. Płyta fundamentowa Ø80/125 dla wsporników pośrednich z uszczelką
6. Wspornik komina 2 szt.
7. Złączka kotła
8. Rura spalinowo-powietrze Ø80/125mm z uszczelką
9. Zakończenie pionowe
10. Pokrywa szybu z kołnierzem przeciwdeszczowym

PRZEKRÓJ PRZEZ KOMIN LOKAL NR 1

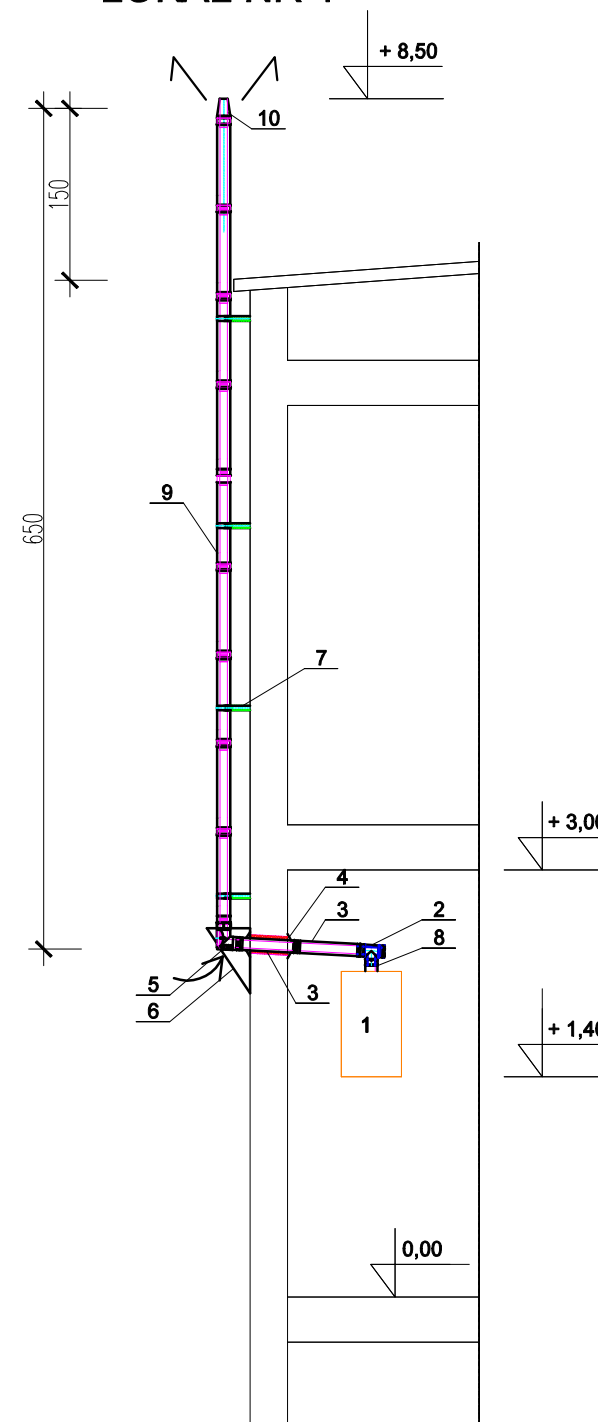

OZNACZENIA

1. KOCIOŁ KONDENSACYJNY
2. Trójnik 87° - rewizyjny Ø80/125mm z króćcami pomiarowymi
3. Rura teleskopowa z uszczelką Ø80/125mm
4. Kołnierz Ø80/125mm z uszczelnieniem
5. Płyta fundamentowa pośrednia Ø80 z przejściem z Ø80/125mm na przewód spalinowy izolowany Ø80 i z zasysaniem powietrza z zewnątrz
6. Wspornik komina 2 szt.
7. Wspornik ścienny Ø80 regulowany
8. Złączka kotła
9. Rura spalinowa Ø80mm izolowana
10. Zakończenie pionowe

Biuro projektowo-usługowe ALLprojekt
ul. Stary Rynek 8/4a, 65-106 Zielona Góra

tel: 669478726
allprojekt@wp.pl

OBIEKT: LOKAL MIESZKALNY KONSTYTUCJI 3 MAJA M1, 5
ZIELONA GÓRA DZIAŁKA NR 169 OBRĘB NR 0030

BRANŻA: INST.
SANITARNE

SKALA

INWESTOR: Miasto Zielona Góra Zakład Gospodarki Mieszkaniowej

TYTUŁ RYSUNKU: ODPROWADZENIE SPALIN
PRZEKRÓJ SCHEMAT

DATA:
02.2021

PROJEKTANT:
(INSTALACJE SANIT.) mgr inż. Marek Karasz
LBS/0014/PWOS/15

PODPIS:
NUMER RYSUNKU:
14