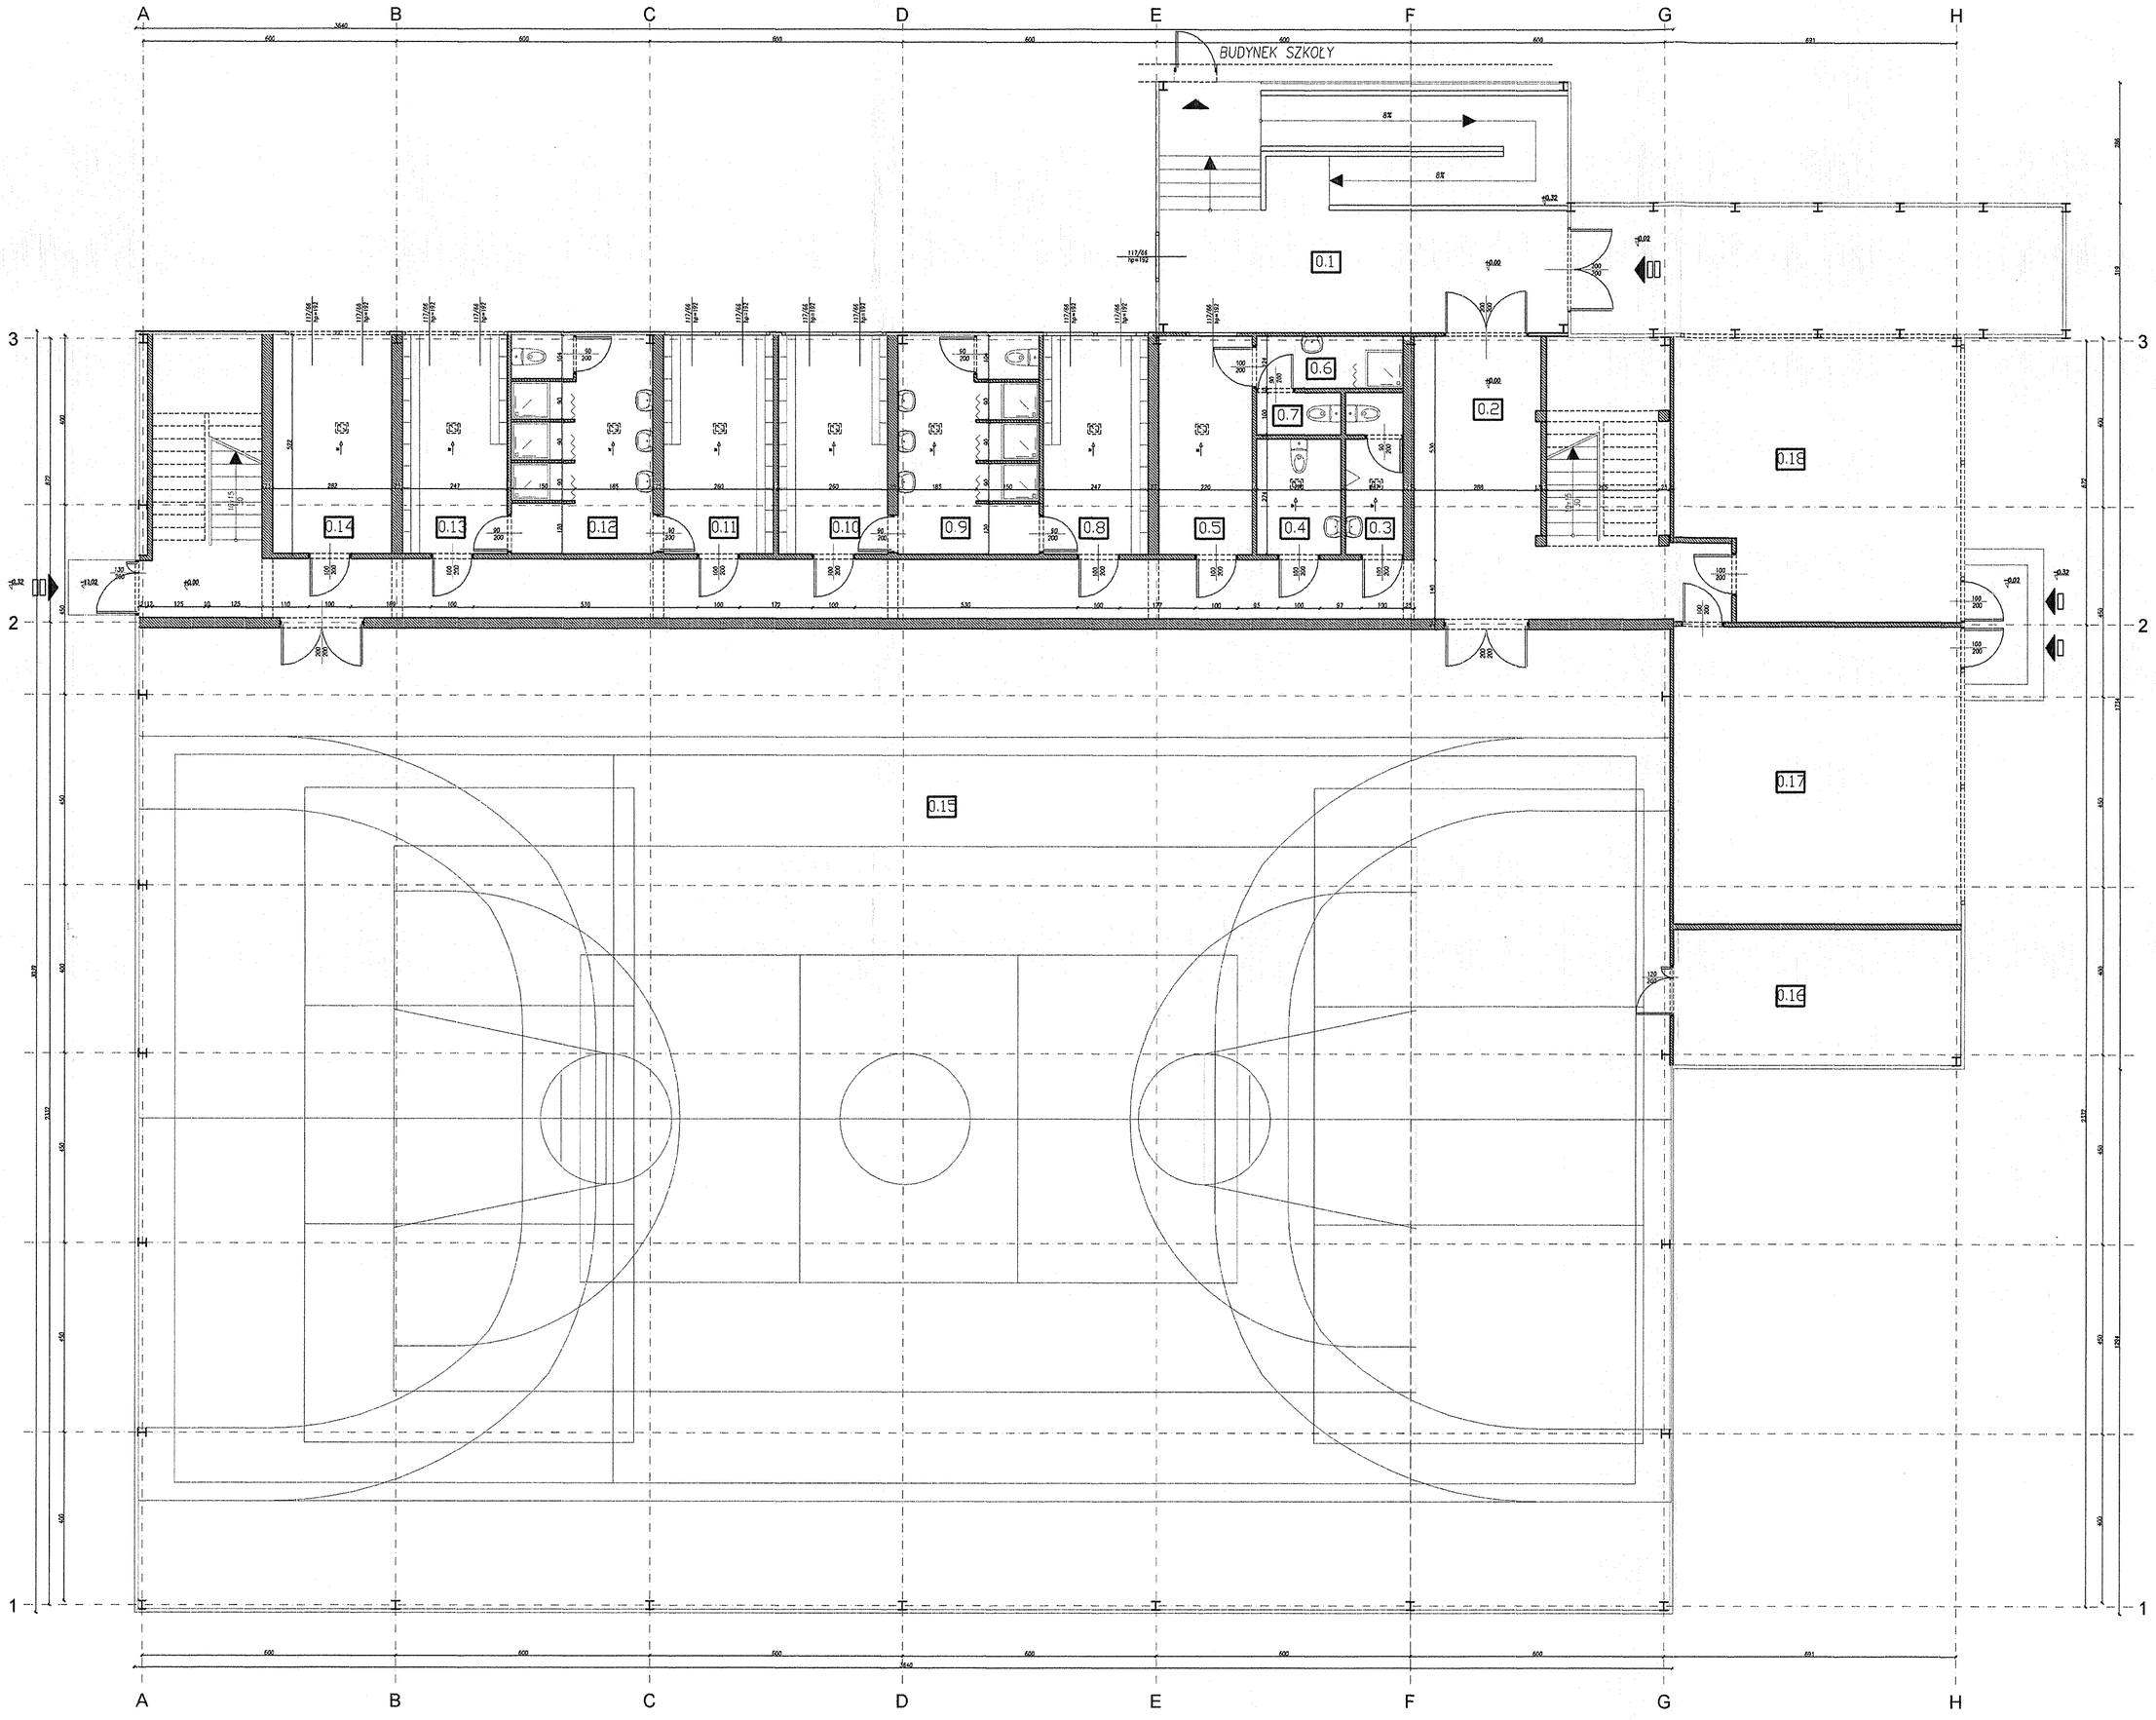

LEGENDA

- WENTYLACJA GRAWITACYJNA
- WEJŚCIE DO HALI SPORTOWEJ
- WEJŚCIE NA REHABILITACJE
- PRZEJŚCIE DO BUDYNKU SZKOŁY

WYKAZ POZMIESZCZEŃ HALA SPORTOWA – PARTER

0.1	0.1	WIATROŁAP	
	57.01 m²	PŁYTKA CERAMICZNA	
0.2	0.2	KOMUNIKACJA	
	70.17 m²	PŁYTKA CERAMICZNA	
0.3	0.3	W.C	
	5.26 m²	PŁYTKA CERAMICZNA	
0.4	0.4	W.C NIEPEŁNOSPRAWNYCH	
	5.48 m²	PŁYTKA CERAMICZNA	
0.5	0.5	POKÓJ INSTRUKTORA	
	11.39 m²	PŁYTKA CERAMICZNA	
0.6	0.6	TOALETA	
	4.29 m²	PŁYTKA CERAMICZNA	
0.7	0.7	W.C	
	2.00 m²	PŁYTKA CERAMICZNA	
0.8	0.8	SZATNIA DZIEWCZĄT	
	12.77 m²	LINODUR	
0.9	0.9	ŁAZIENKA DZIEWCZĄT	
	17.26 m²	PŁYTKA CERAMICZNA	
0.10	0.10	SZATNIA DZIEWCZĄT	
	13.46 m²	LINODUR	
0.11	0.11	SZATNIA CHŁOPCÓW	
	13.44 m²	LINODUR	
0.12	0.12	ŁAZIENKA CHŁOPCÓW	
	17.31 m²	PŁYTKA CERAMICZNA	
0.13	0.13	SZATNIA CHŁOPCÓW	
	12.79 m²	LINODUR	
0.14	0.14	POM. PORZĄDKOWE	
	14.60 m²	LINODUR	
0.15	0.15	SALA SPORTOWA	
	843.82 m²	LINODUR	
0.16	0.16	MAGAZYN SPRZĘTU	
	14.60 m²	LINODUR	
0.17	0.17	SALA REHABILITACYJNA 2	
	48.00 m²	LINODUR	
0.18	0.18	SALA REHABILITACYJNA 1	
	42.76 m²	LINODUR	

skala 1:100

Zamierzenie budowlane

INWENTARYZACJA HALI SPORTOWEJ W RÓŻANKACH
ul. Dębowa 3 w Różankach

Działka nr ewid.665/3, ul. Dębowa 3, 66-415 Różanki

imię i nazwisko	
mgr inż. arch. Brygida Sapkowska	Brygida
INWENTARYZACJA–ARCHITEKTURA	Data: 20.03.2014r.
RZUT PRZYZIEMIA	skala: 1:100 / nr rysunku: 1-2