



Przekrój B-B

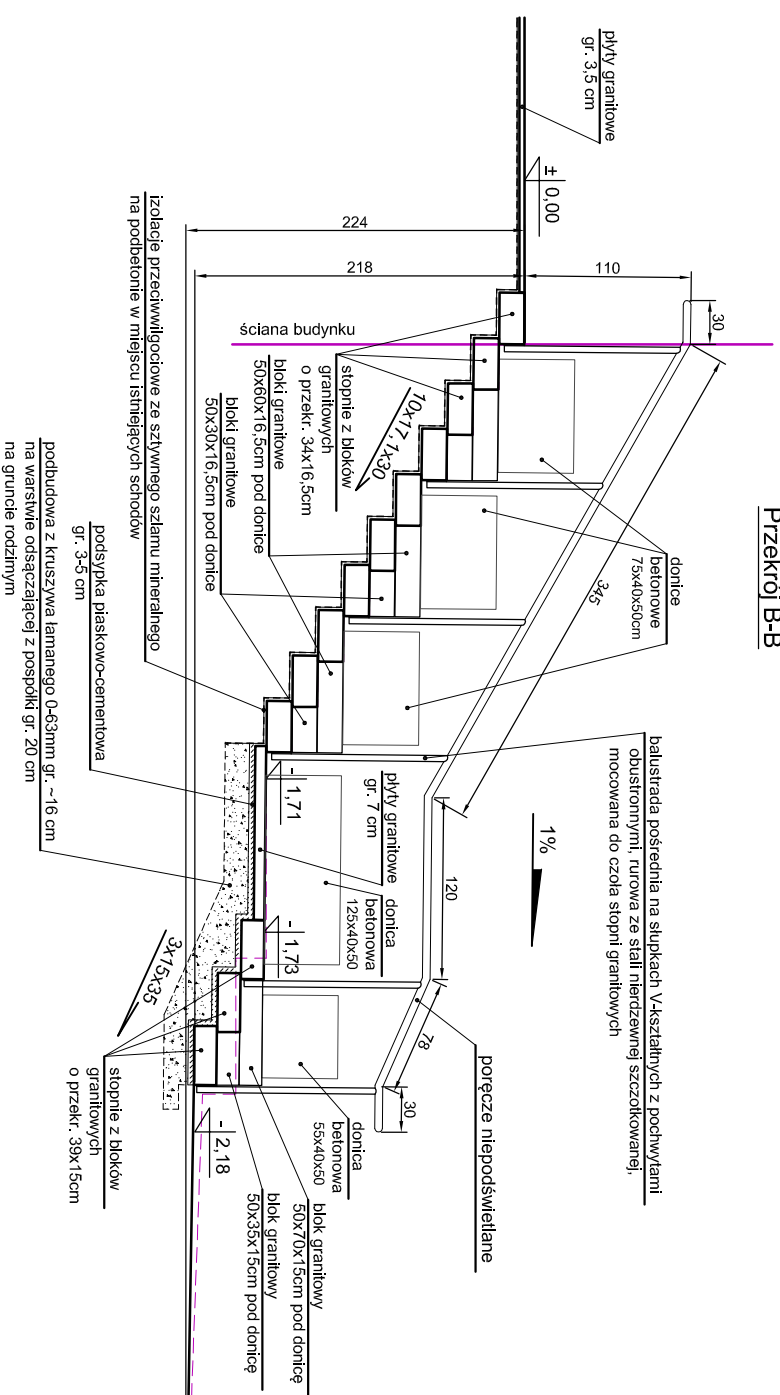

Przekrój A-A - widok

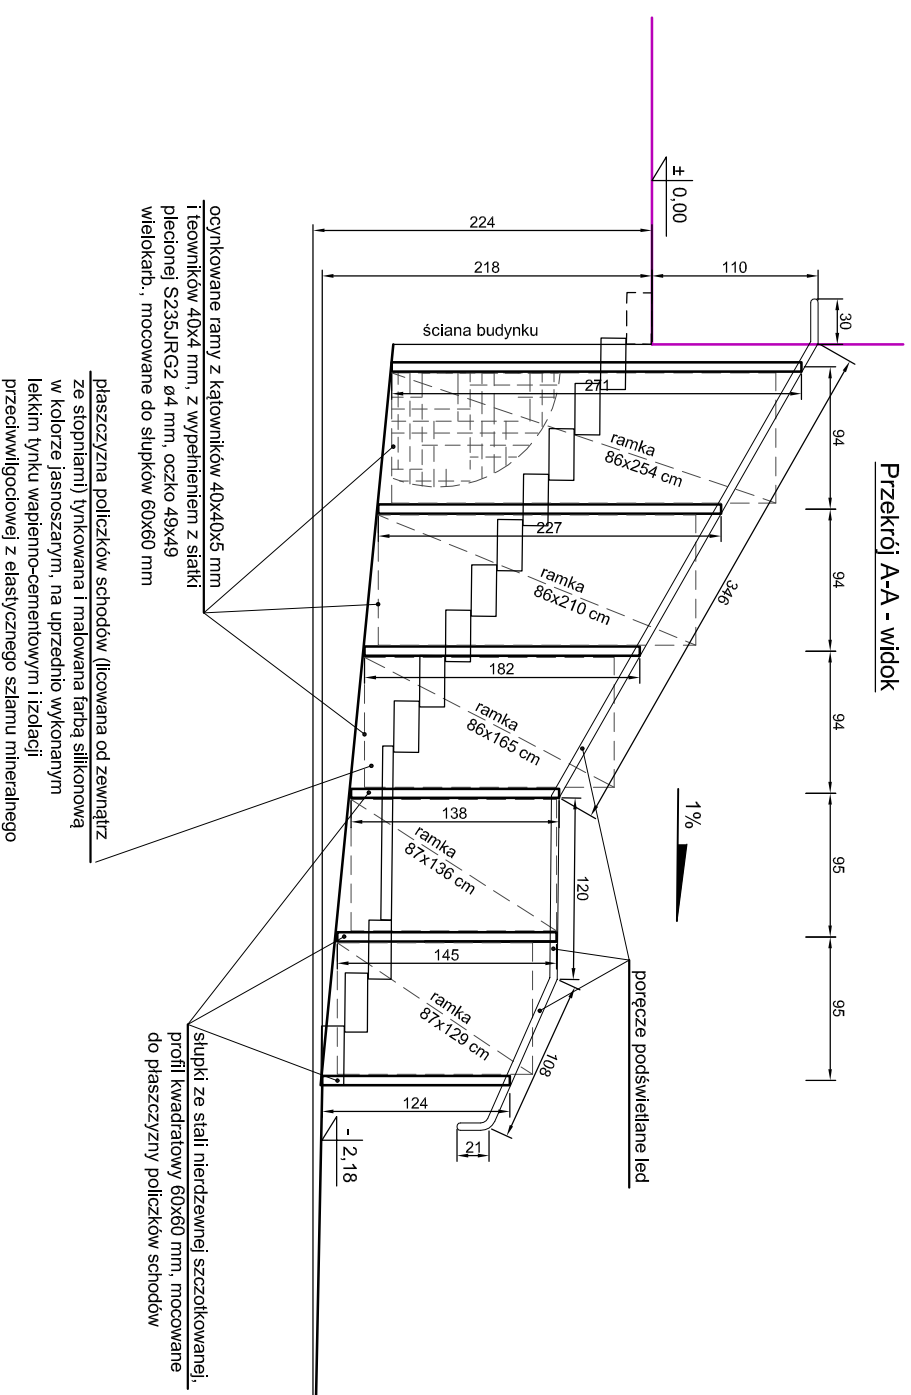

Uwaga:

Lewa i prawa poręcz ze zintegrowanym oświetleniem typu LED w wersji z asymetrycznym rozsyłem światła z kloszem odpornym na UV zasilic kablami YKY 3x1,5mm² z istniejącej rozdzielni głównej we wiatrołapie. Oświetlenie musi posiadać stopień ochrony przed dostępem do części niebezpiecznych, wnikaniem obcych ciał stałych i wnikaniem wody min. IP65 oraz stopień ochrony przed uderzeniem min. IK08. Kable do słupków poręczy doprowadzić w posadzce w rurce osłonowej peszel lub dopuszcza się doprowadzenie w przesterżeni piwnicy pod schodami w rękach instalacyjnych RB. Przewody zasilające i połączenie z zasilaczem/oprawą muszą być wykonane w sposób niewidoczny w słupkach lub uchwyłach mocujących poręcze. W rozdzielniy dobudować zabezpieczenie obwodów zasilania oświetlenia poręczy - wyłącznik różnicowo-nadprądowy 2P 10A B 30mA typ A oraz do sterowania oświetleniem jednokanałowy zegar astronomiczny z programowalną przerwą nocną np. PCZ-525 F&F ze stycznikiem instalacyjnym jednomodułowym 25A 2Z 0R 230V AC np. Z-SCH230/125-20.

Wszystkie zastosowane materiały muszą posiadać stosowne certyfikaty. Wykonać pomiary elektryczne skuteczności ochrony przeciwporażeniowej, rezystancji izolacji przewodów oraz sprawdzenie po montażu wyłącznika różnicowoprądowego.

	arkusz nr	03
	kontakt: 607999757 sebastian.dubicki@wp.pl adres: ul. Słoneczna 14 63-900 RAWLICZ	

obiekt:	REMONT SCHODÓW ZEWNĘTRZNYCH DO BUDYNKU GMINNEGO OŚRODKA KULTURY
rysunek:	PRZEKROJE / WIDOK
stadium:	KONCEPCJA / PROJEKT

adres obiektu:	ul. Stanisław Nadstawek 1a, 63-830 Pępowo dz. ewid. nr 178/26 i 196/2, obręb Pępowo	skala 1:50
inwestor:	GMINA PĘPOWO ul. Stanisław Nadstawek 6, 63-830 Pępowo	3/k
		data 11.2020

projektował:	mgr inż. SEBASTIAN DUBICKI specjalność: konstr.-budowlana, Nr upr. WKP/0216/POOK/08
projektował:	mgr inż. MIROSLAW NOWAK specjalność: elektryczna, Nr upr. WKP/0218/POOE/05