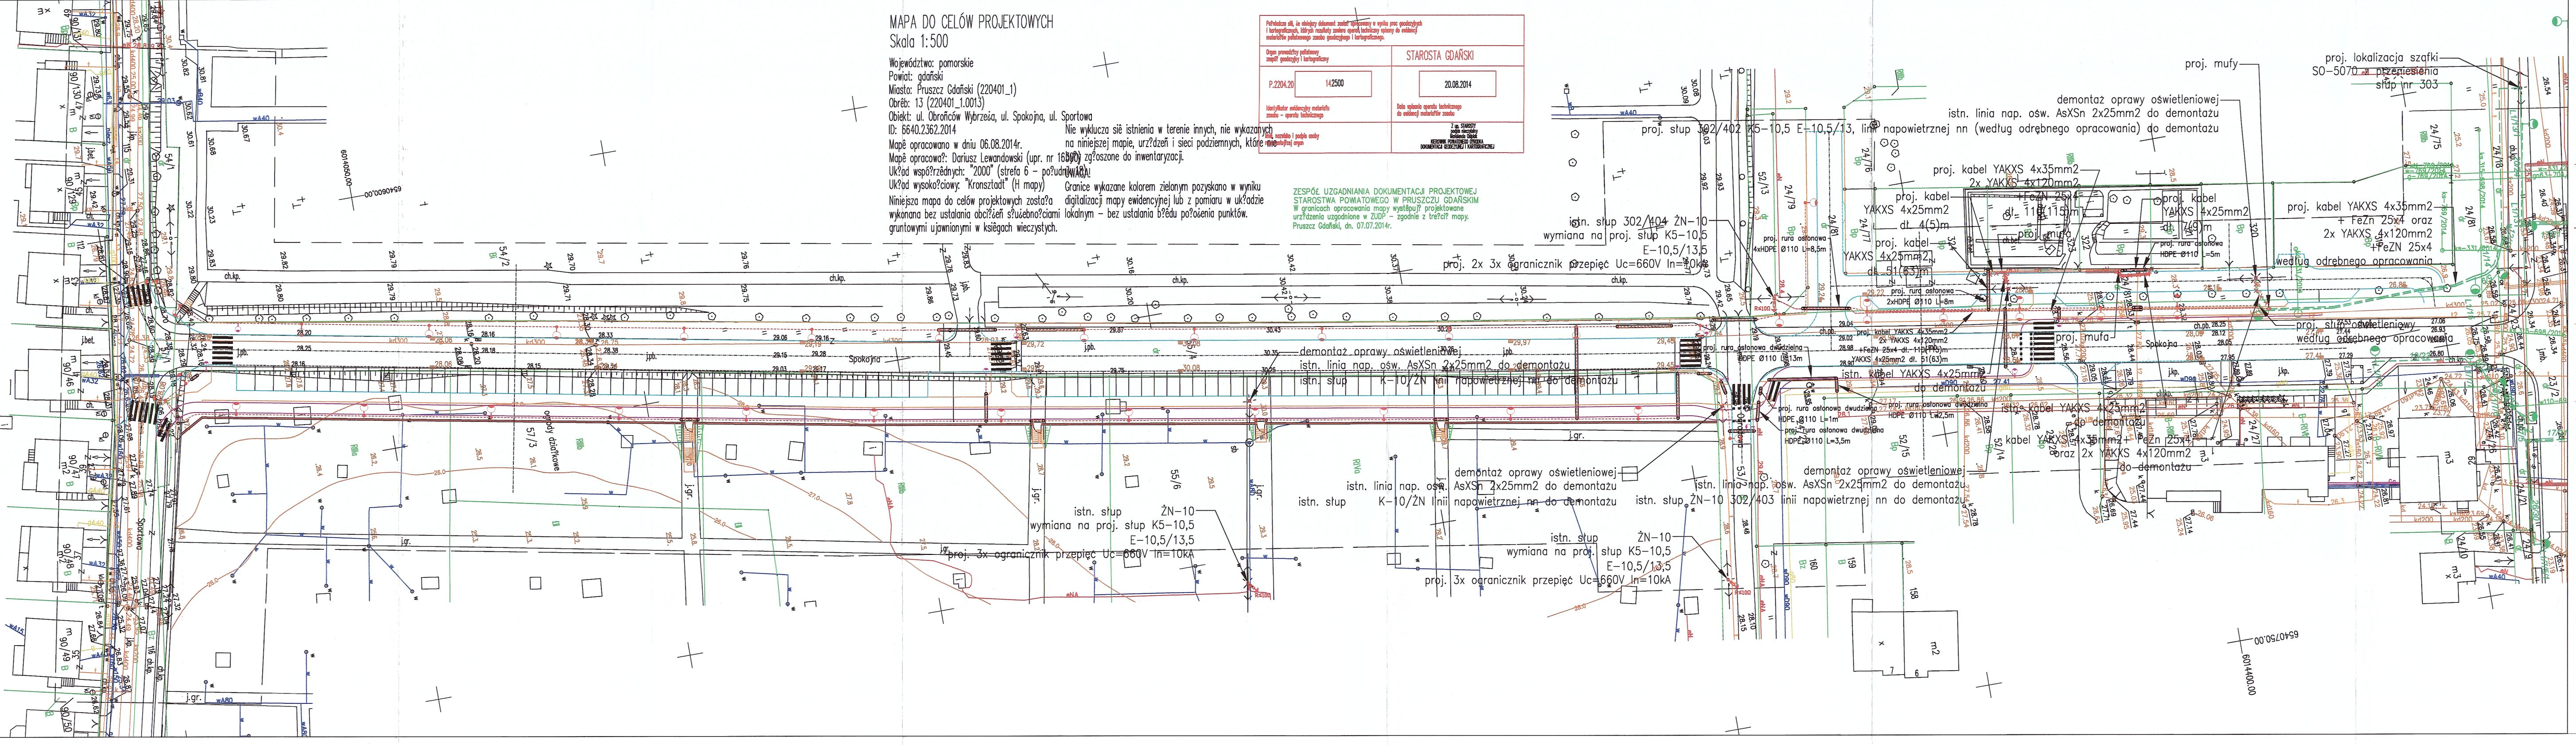
proj. słup 302/402 K5–10,5 E–10,5/13, linii napowietrznej nn (według odrębnego opracowania) do demontażu
istn. linia nap. ośw. AsXSn 2x25mm2 do demontażu
demontaż oprawy oświetleniowej
proj. mufy
proj. lokalizacja szafki SO–5070 z przeniesienia słup nr 303
istn. słup 302/404 ŻN–10 wymiana na proj. słup K5–10,5 E–10,5/13,5
proj. 2x 3x ogranicznik przepięć Uc=660V In=10kA
proj. kabel YAKXS 4x35mm2 2x YAKXS 4x120mm2 +FeZN 25x4 dł. 110(115)m
proj. kabel YAKXS 4x25mm2 dł. 4(5)m
proj. kabel YAKXS 4x25mm2 dł. 51(63)m
proj. kabel YAKXS 4x25mm2 dł. 7(9)m
proj. mufa
proj. rura osłonowa 4xHDPE Ø110 L=8,5m
proj. rura osłonowa 2xHDPE Ø110 L=8m
proj. rura osłonowa HDPE Ø110 L=5m
proj. kabel YAKXS 4x35mm2 + FeZn 25x4 oraz 2x YAKXS 4x120mm2 +FeZN 25x4 według odrębnego opracowania
proj. słup oświetleniowy według odrębnego opracowania
proj. rura osłonowa dwudzielna HDPE Ø110 L=13m
proj. rura osłonowa dwudzielna HDPE Ø110 L=1m
proj. rura osłonowa dwudzielna HDPE Ø110 L=2,5m
proj. rura osłonowa dwudzielna HDPE Ø110 L=3,5m
istn. kabel YAKXS 4x25mm2 do demontażu
kabel YAKXS 4x35mm2 + FeZn 25x4 oraz 2x YAKXS 4x120mm2 do demontażu
demontaż oprawy oświetleniowej
istn. linia nap. ośw. AsXSn 2x25mm2 do demontażu
istn. słup ŻN–10 302/403 linii napowietrznej nn do demontażu
istn. słup K–10/ŻN linii napowietrznej nn do demontażu
istn. słup ŻN–10 wymiana na proj. słup K5–10,5 E–10,5/13,5
proj. 3x ogranicznik przepięć Uc=660V In=10kA
Spokojna
Ogrodowa
Sportowa
ch.kp.
j.pb.
j.gr.
55/6
57/3
52/13
52/14
52/15
53/2
24/79
24/81
24/76
24/77
24/75
24/18
24/27
24/21
23/2
m3
6540400.00
6541750.00
6014600.00
6014400.00

MAPA DO CELÓW PROJEKTOWYCH

Skala 1:500

Województwo: pomorskie
Powiat: gdański
Miasto: Pruszcz Gdański (220401_1)
Obręb: 13 (220401_1.0013)
Obiekt: ul. Obrońców Wybrzeża, ul. Spokojna, ul. Sportowa
ID: 6640.2362.2014
Mapę opracowano w dniu 06.08.2014r.
Mapę opracował: Dariusz Lewandowski (upr. nr 16590)
Układ współrzędnych: "2000" (strefa 6 – południk 18)
Układ wysokościowy: "Kronsztadt" (H mapy)

Niniejsza mapa do celów projektowych została wykonana bez ustalania obciążeń służebnościami gruntowymi ujawnionymi w księgach wieczystych.

Nie wyklucza się istnienia w terenie innych, nie wykazanych na niniejszej mapie, urządzeń i sieci podziemnych, które nie są zgłoszone do inwentaryzacji.

UWAGA!

Granice wykazane kolorem zielonym pozyskano w wyniku digitalizacji mapy ewidencyjnej lub z pomiaru w układzie lokalnym – bez ustalania błędu położenia punktów.

Poświadcza się, że niniejszy dokument został opracowany w wyniku prac geodezyjnych i kartograficznych, których rezultaty zawiera operat techniczny wpisany do ewidencji materiałów państwowego zasobu geodezyjnego i kartograficznego.

Organ prowadzący państwowy zespół geodezyjny i kartograficzny	STAROSTA GDAŃSKI
P.2204.20 142500 Identyfikator ewidencyjny materiału zasobu – operatu technicznego	20.08.2014 Data wpisania operatu technicznego do ewidencji materiałów zasobu
Imię, nazwisko i podpis osoby reprezentującej organ	Z up. STAROSTY podpis nieczytelny Mariolanda Osipiak KIEROWNIK POWIATOWEGO OŚRODKA DOKUMENTACJI GEODEZYJNEJ I KARTOGRAFICZNEJ

ZESPÓŁ UZGADNIANIA DOKUMENTACJI PROJEKTOWEJ
STAROSTWA POWIATOWEGO W PRUSZCZU GDAŃSKIM
W granicach opracowania mapy występują projektowane urządzenia uzgodnione w ZUDP – zgodnie z treścią mapy.
Pruszcz Gdański, dn. 07.07.2014r.

LEGENDA:

ENERGETYKA

- proj. słup oświetlenia drogowego
- proj. oprawa (doświetlenie przejścia dla pieszych)
- proj. linie kablowe nN–0,4 kV
- proj. mufa kablowa
- demontaż urządzeń elektroenergetycznych
- proj. rura osłonowa

TELETECHNIKA

- proj. kanalizacja teletechniczna / kabel telekomunikacyjny
- proj. studnie teletechniczne
- demontaż urządzeń teletechnicznych
- proj. rura osłonowa

PROJEKT CHRONIONY PRAWEM AUTORSKIM
ZMIANY SĄ MOŻLIWE TYLKO ZA ZGODĄ AUTORA
KOPIOWANIE I NAŚLADOWNICTWO ZABRONIONE

OBIEKT: PRZEBUDOWA ULICY SPOKOJNEJ W PRUSZCZU GDAŃSKIM
INWESTOR: Gmina Miejska w Pruszczu Gdańskim
83–000 Pruszcz Gdański, ul. Grunwaldzka 20
RYS. KOMPUTEROWY PROG: AutoCAD 2000
ADRES: Pruszcz Gdański, obręb 13
Dz. Nr 115, 116, 55/4, 57/3, 55/6, 53/2, 24/24, 24/81, 39, 24/27
FAZA: PROJEKT BUDOWLANY
RYSUNEK: PLAN SIECI ZEWNĘTRZNYCH
BRANŻA: ELEKTRYKA

PROJEKTOWAŁ:	NR UPRAWNIEŃ:	PODPIS:
mgr inż. Mirosław Prociński	3879/Gd/89 POM/IE/3986/01	
SPRAWDZIŁ:	**NR UPRAWNIEŃ:**	**PODPIS:**
inż. Jerzy Golcz	ZGP–III–630/284/78 POM/IE/0017/03	

DATA: 12.2014
NR RYS: E1
SKALA: 1:500